
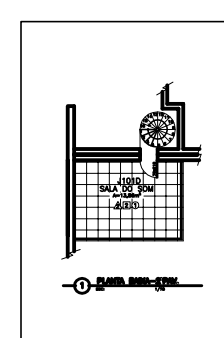


QUADRO DE ÁREAS	
ÁREA CONSTR. PRÉDIO G	1.000,00 m <sup>2</sup>
ÁREA CONSTR. PRÉDIO H	1.000,00 m <sup>2</sup>
ÁREA CONSTR. PRÉDIO J	1.000,00 m <sup>2</sup>
ÁREA TOTAL	3.000,00 m <sup>2</sup>
ÁREA ÚTIL PRÉDIO G	8.000,00 m <sup>2</sup>
ÁREA ÚTIL PRÉDIO H	8.000,00 m <sup>2</sup>
ÁREA ÚTIL PRÉDIO J	8.000,00 m <sup>2</sup>
ÁREA TOTAL	24.000,00 m <sup>2</sup>
OUTRAS ÁREAS PRÉDIO H	1.000,00 m <sup>2</sup>
OUTRAS ÁREAS PRÉDIO J	1.000,00 m <sup>2</sup>
OUTRAS ÁREAS PRÉDIO J	1.000,00 m <sup>2</sup>
ÁREA TOTAL	3.000,00 m <sup>2</sup>

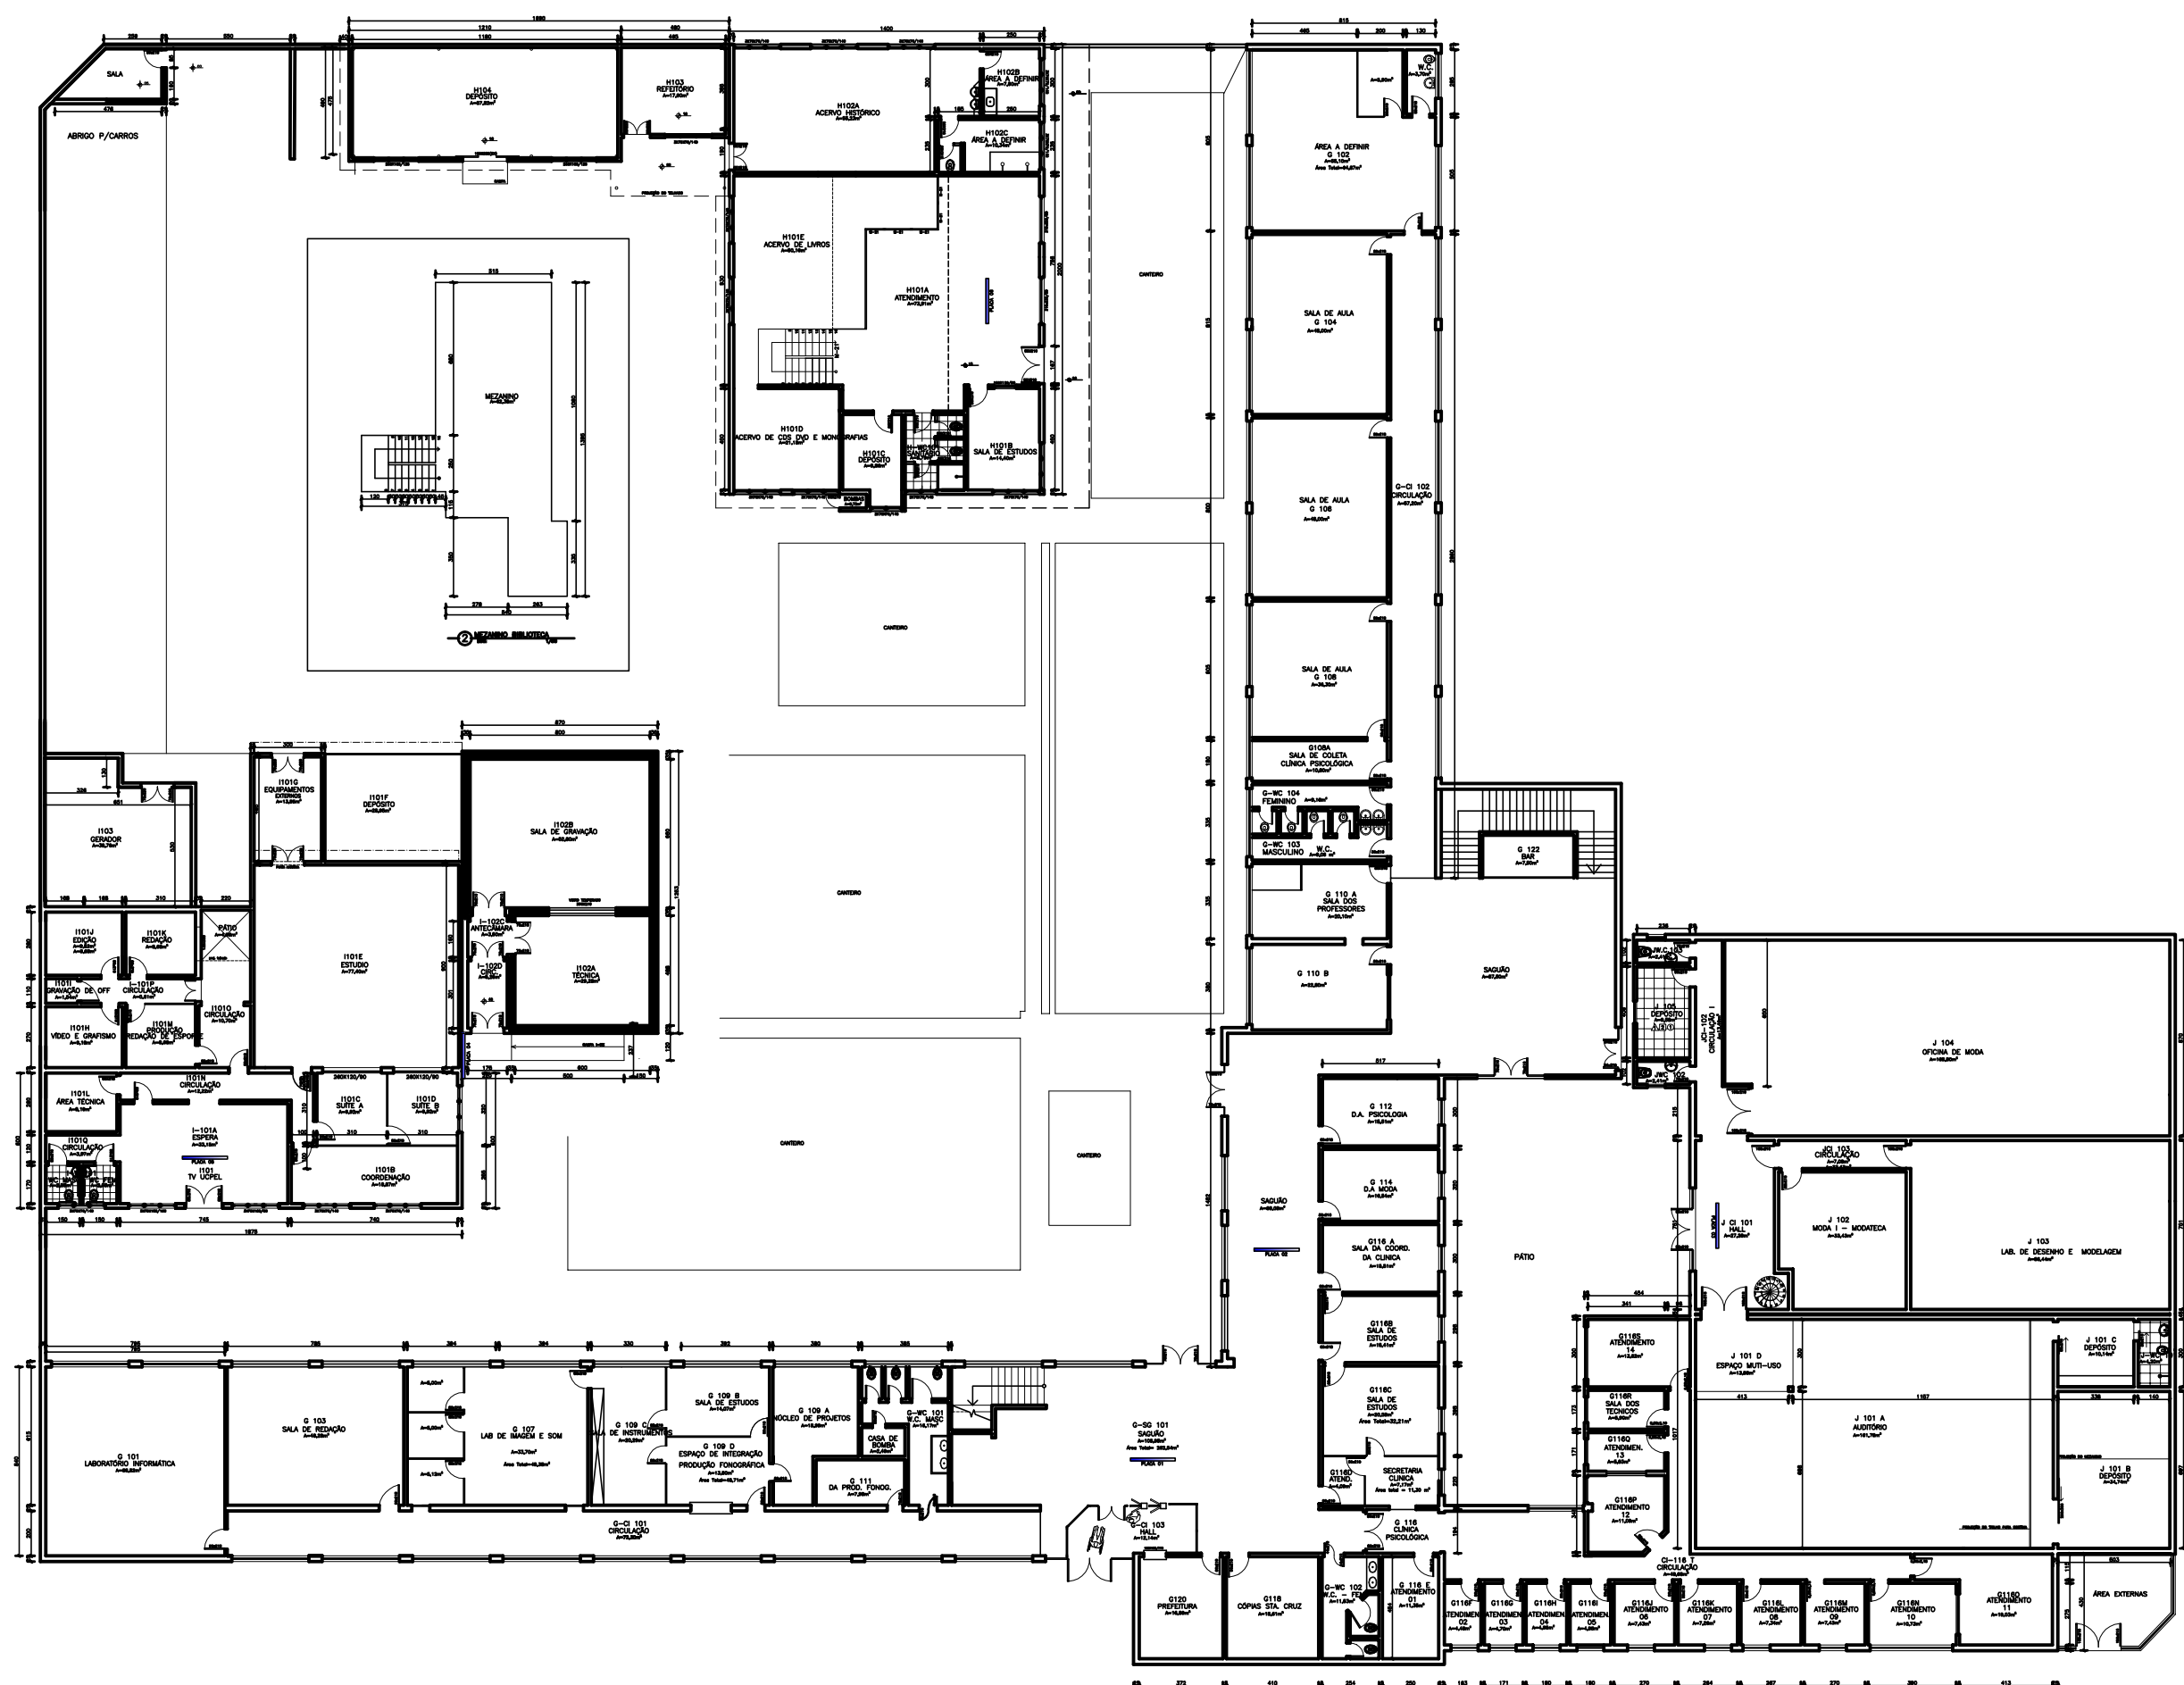

**EMA**  
**INSTITUTO MÓDULO DE ENGENHARIA E ARQUITETURA - UCPel**  
 PROJETO: PRÉDIO G - UCPel  
 DISCRIMINAÇÃO: PLANTA BAIXA - 1º PAVIMENTO  
 LOCAL VIRTUAL: emae\_loqal\_compuaill\_plantaorga2014\_pav01  
 DATA: 13/08/14 REV.03  
 ESCALA: 1:100  
 PROJETO ARQUITETÔNICO: PRANCHA 01