


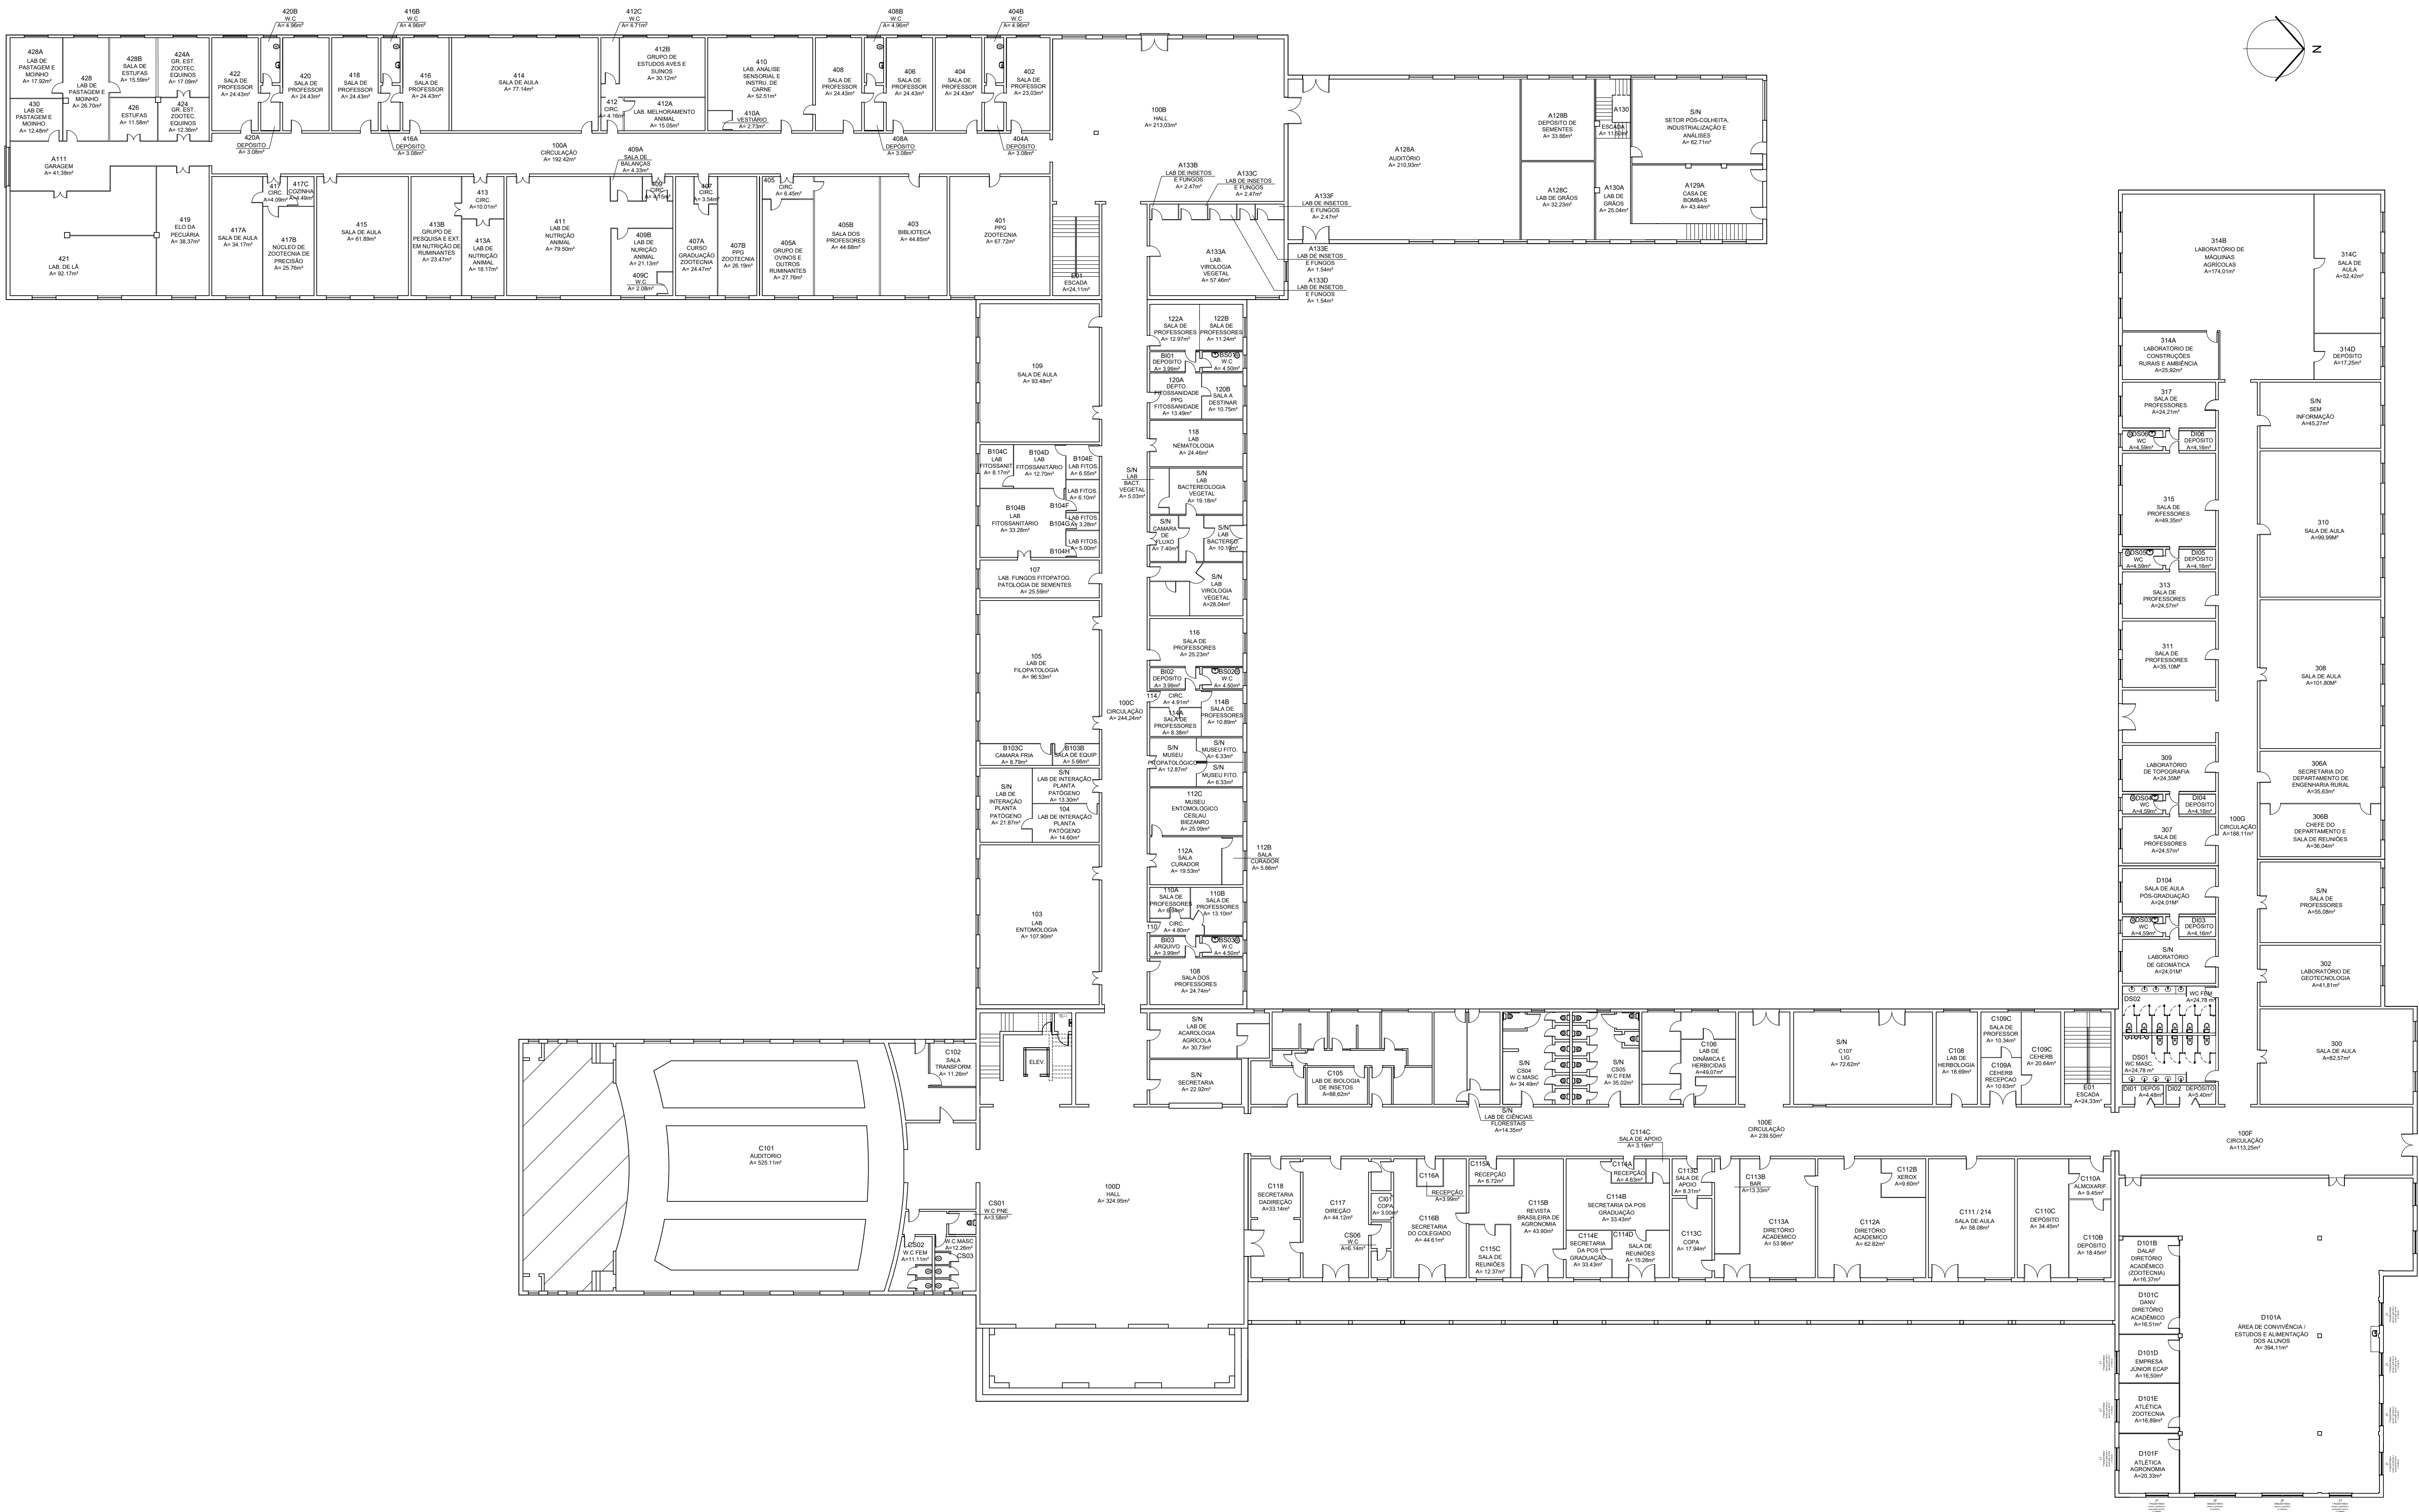

01 PLANTA BAIXA 1º PAVIMENTO - FAEM
Escala: 1/250



UNIVERSIDADE FEDERAL DE PELOTAS | UFPEL
PRÓ-REITORIA DE PLANEJAMENTO E ADMINISTRAÇÃO | PROPLAD
COORDENAÇÃO DE GESTÃO AMBIENTAL E PLANO DIRETOR | CGAPD


Campus Capão do Leão | Faculdade de Agronomia Eliseu Maciel - FAEM (ID 96002)
Planta Baixa do 1º Pavimento
Cesar Marzullo A. C. Rodrigues
Arquiteto e Urbanista
CAU A58139-9

Cíntia Vieira Essinger
Arquiteta e Urbanista
CAU A39210-3
Daniela Vieira Goularte
Arquiteta e Urbanista
CAU A100312-7
Elias Dummer
Engenheiro Civil
CREA RS146890
Gabriela Fantinel Ferreira Proto
Arquiteta e Urbanista
CAU A58161-5

Endereço:
Av. Eliseu Maciel, 5001.
Data:
maio | 2026

Escala:
1 | 250
Prancha:
01 | 02



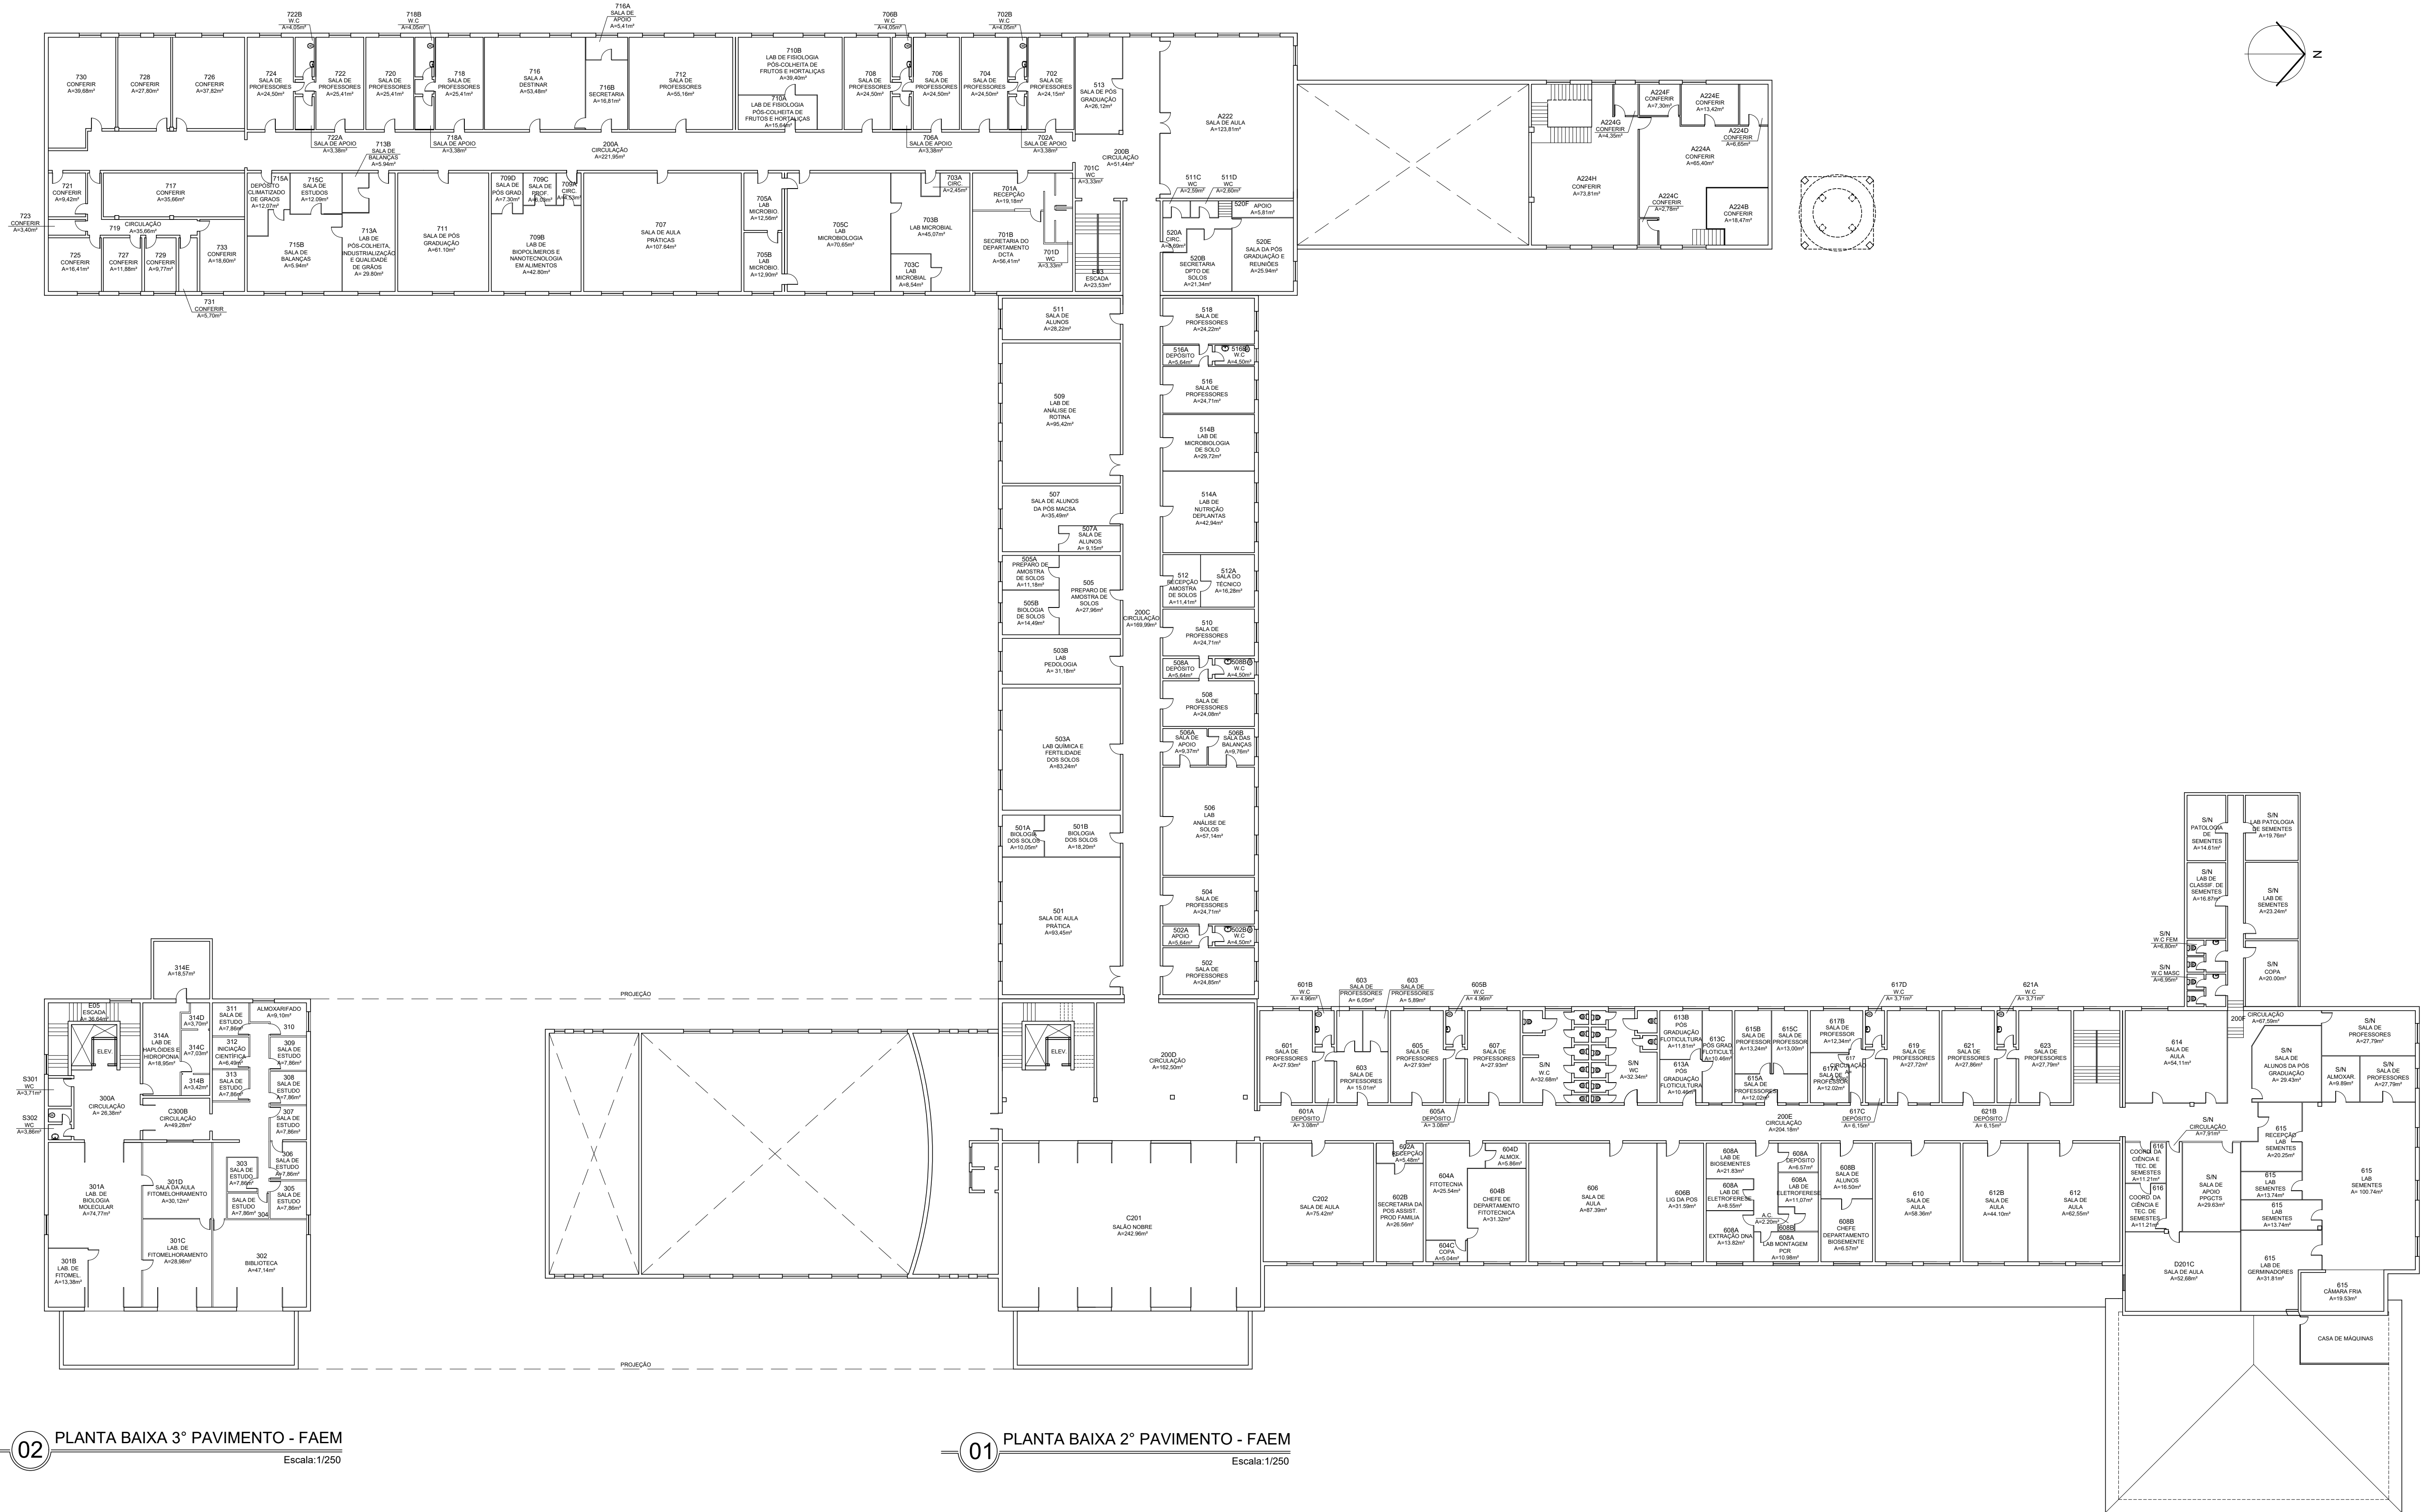

02 PLANTA BAIXA 3° PAVIMENTO - FAEM
Escala: 1:250

01 PLANTA BAIXA 2° PAVIMENTO - FAEM
Escala: 1:250