


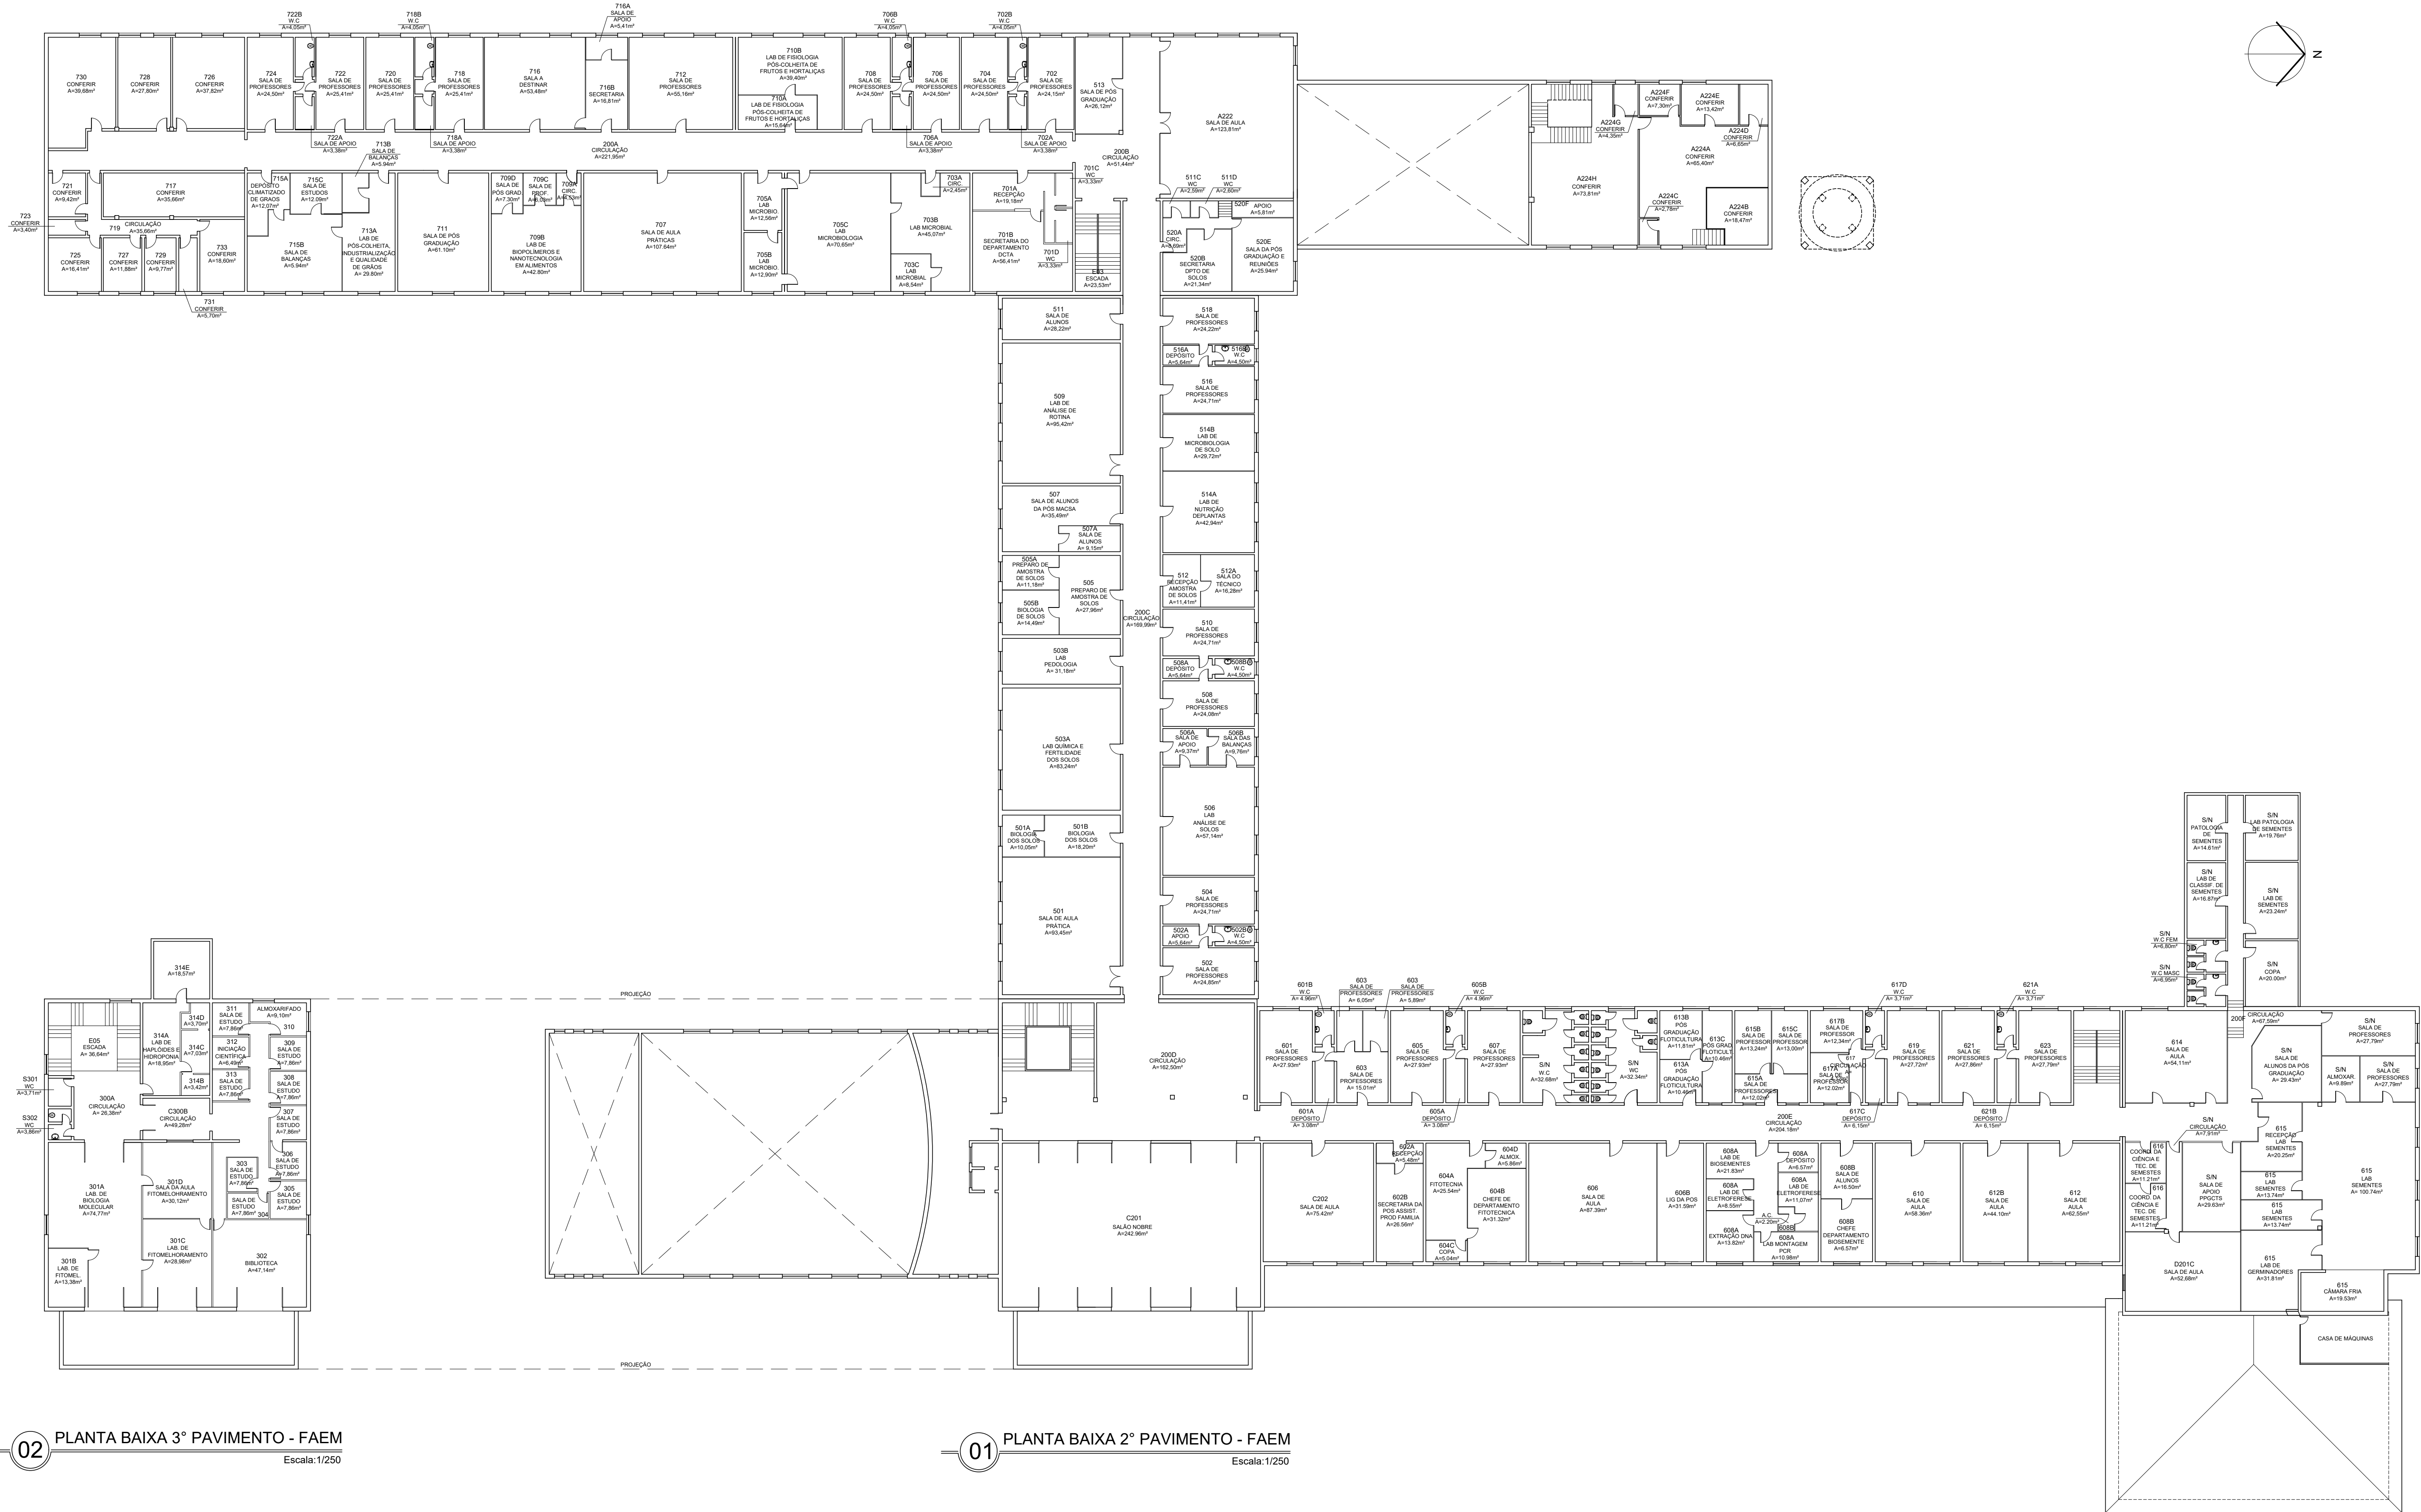

02 PLANTA BAIXA 3° PAVIMENTO - FAEM
Escala: 1/250

01 PLANTA BAIXA 2° PAVIMENTO - FAEM
Escala: 1/250