



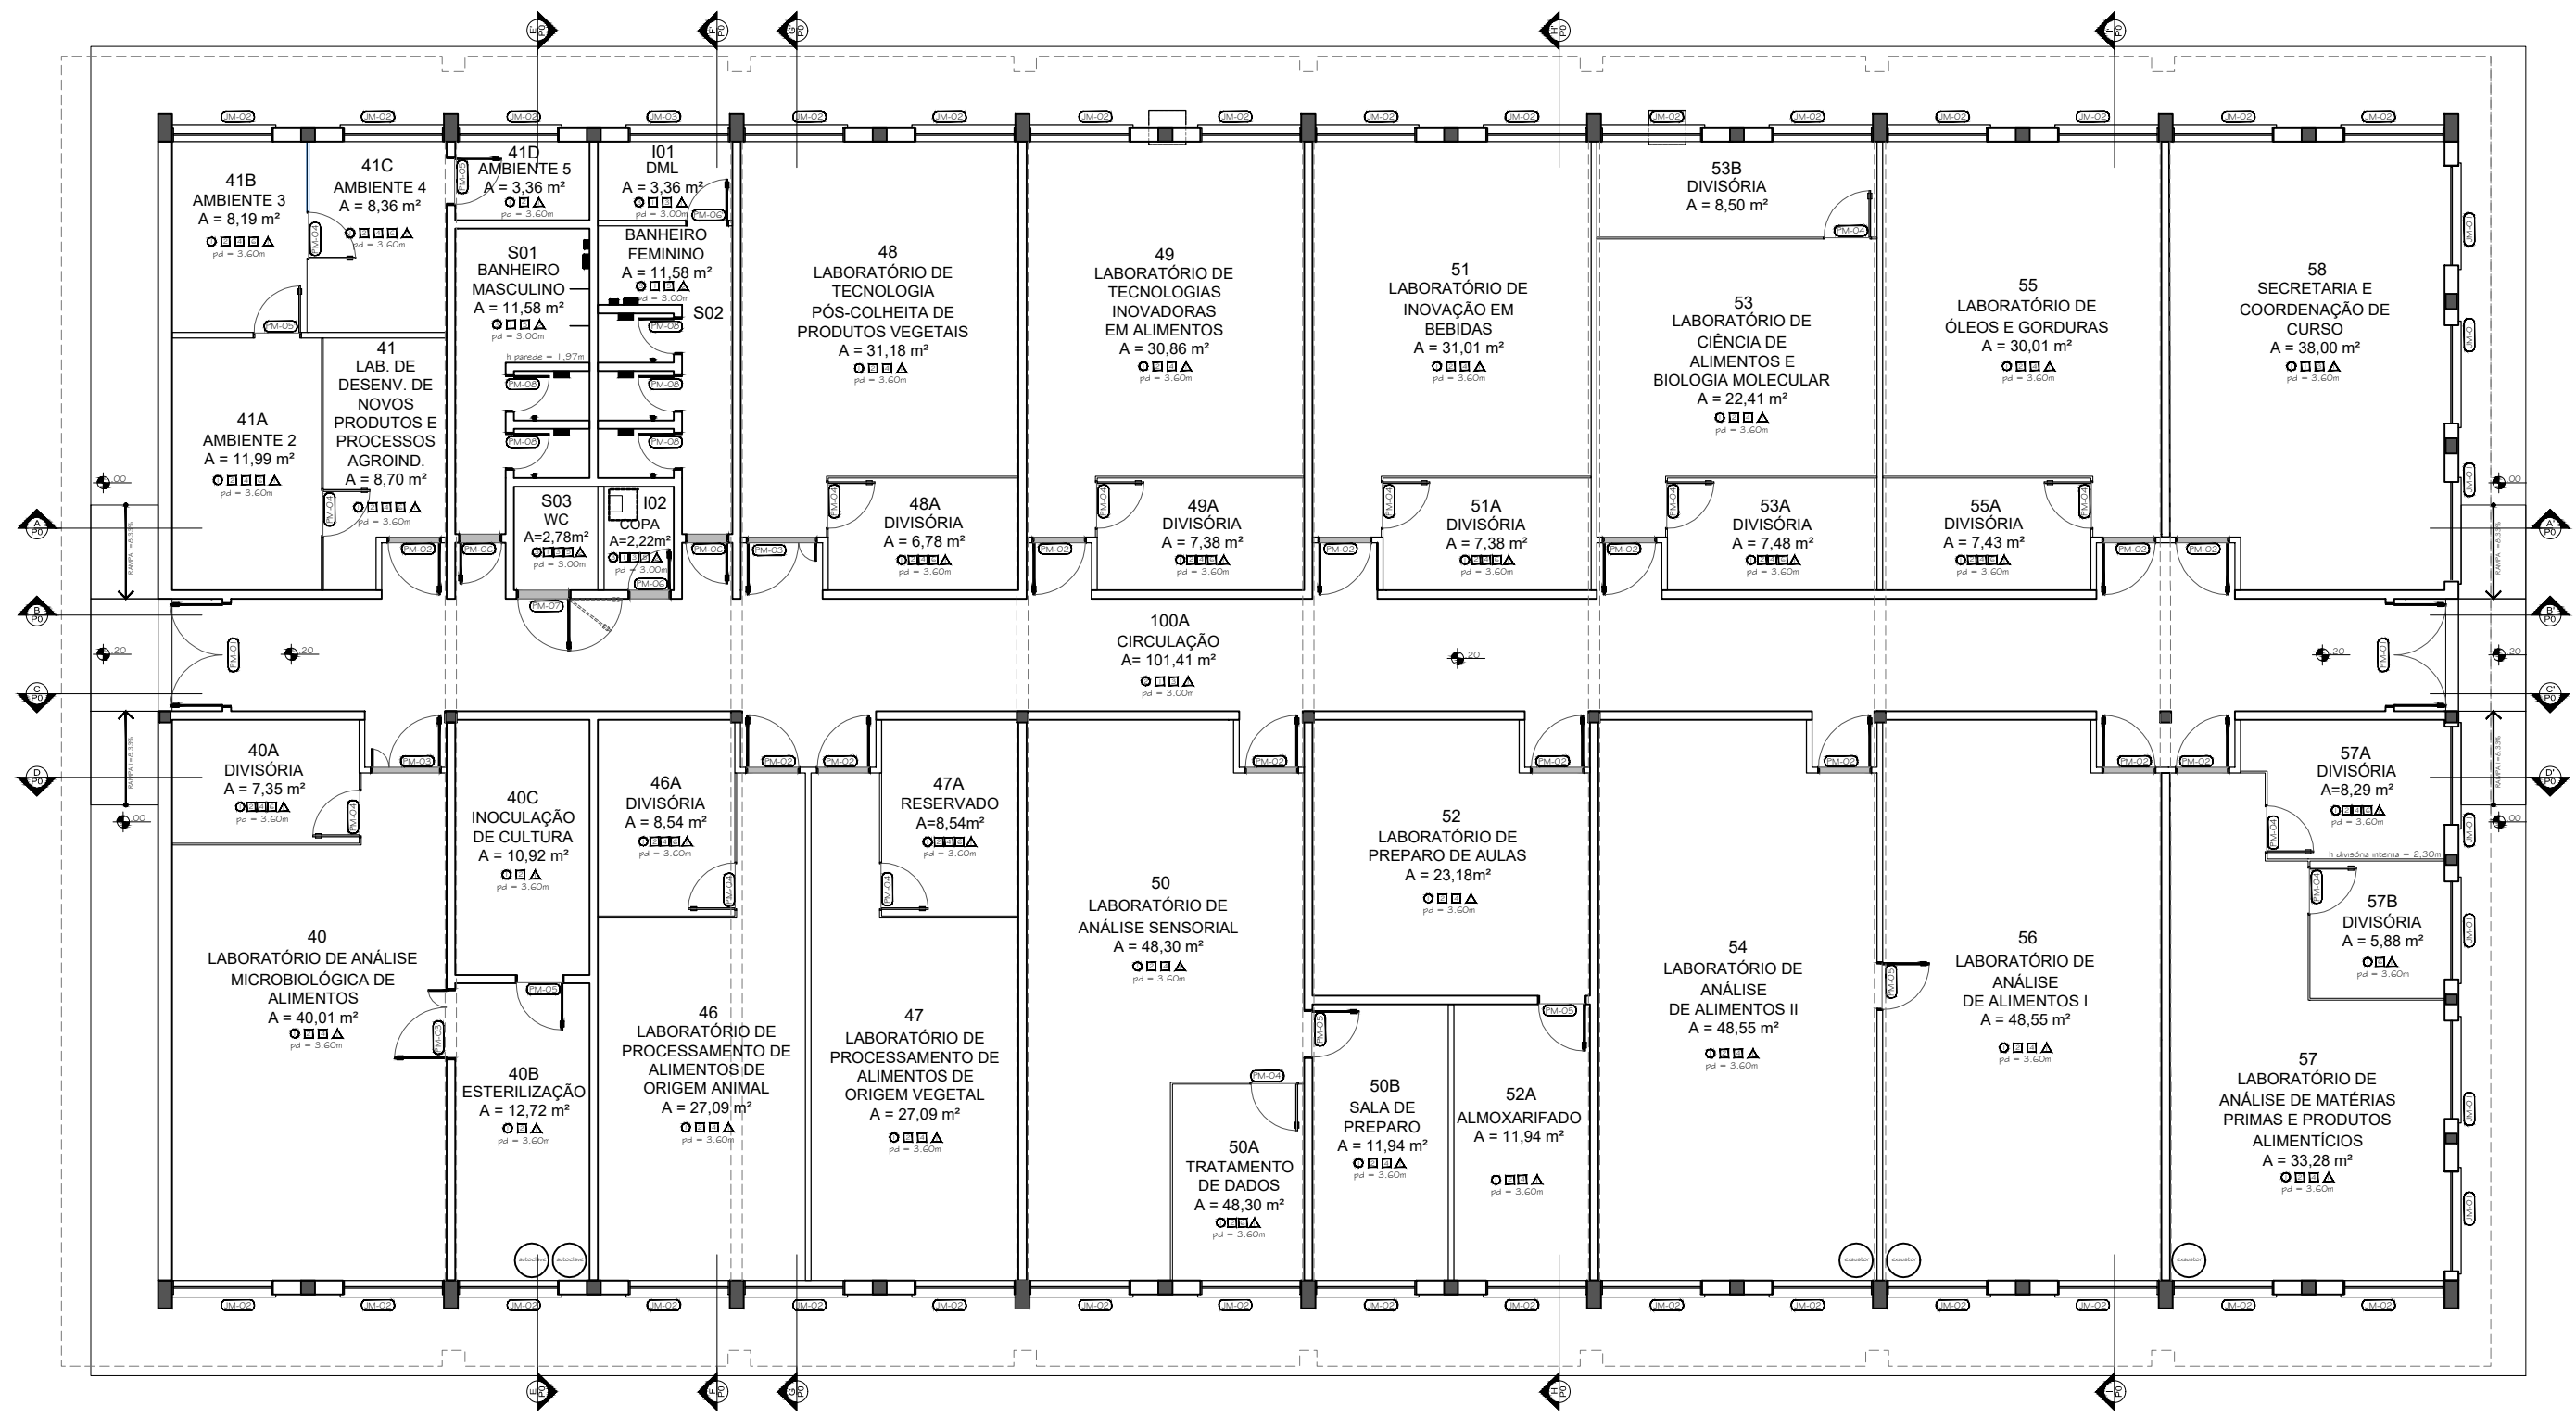

01 PLANTA BAIXA 1º PAVIMENTO - DQA
Escala: 1/125

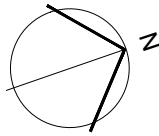

UNIVERSIDADE FEDERAL DE PELOTAS | UFPEL
PRÓ-REITORIA DE PLANEJAMENTO E ADMINISTRAÇÃO | PROPLAD
COORDENAÇÃO DE GESTÃO AMBIENTAL E PLANO DIRETOR | CGAPD

Campus do Capão do Leão | Departamento de Química de Alimentos (ID 06004)
Planta Baixa do 1º Pavimento

Cesar Marzullo A. C Rodrigues Arquiteto e Urbanista CAU A58139-9	Cíntia Vieira Essinger Arquiteta e Urbanista CAU A39210-3	Daniela Vieira Goularte Arquiteta e Urbanista CAU A100312-7	Elias Dummer Engenheiro Civil CREA RS146890	Gabriela Fantinel Ferreira Proto Arquiteta e Urbanista CAU A58161-5
--	---	---	---	---

Endereço:
Avenida Eliseu Maciel, 5001

Data:
julho | 2026

Escala gráfica:
1 | 125

Prancha:
01 | 01

