
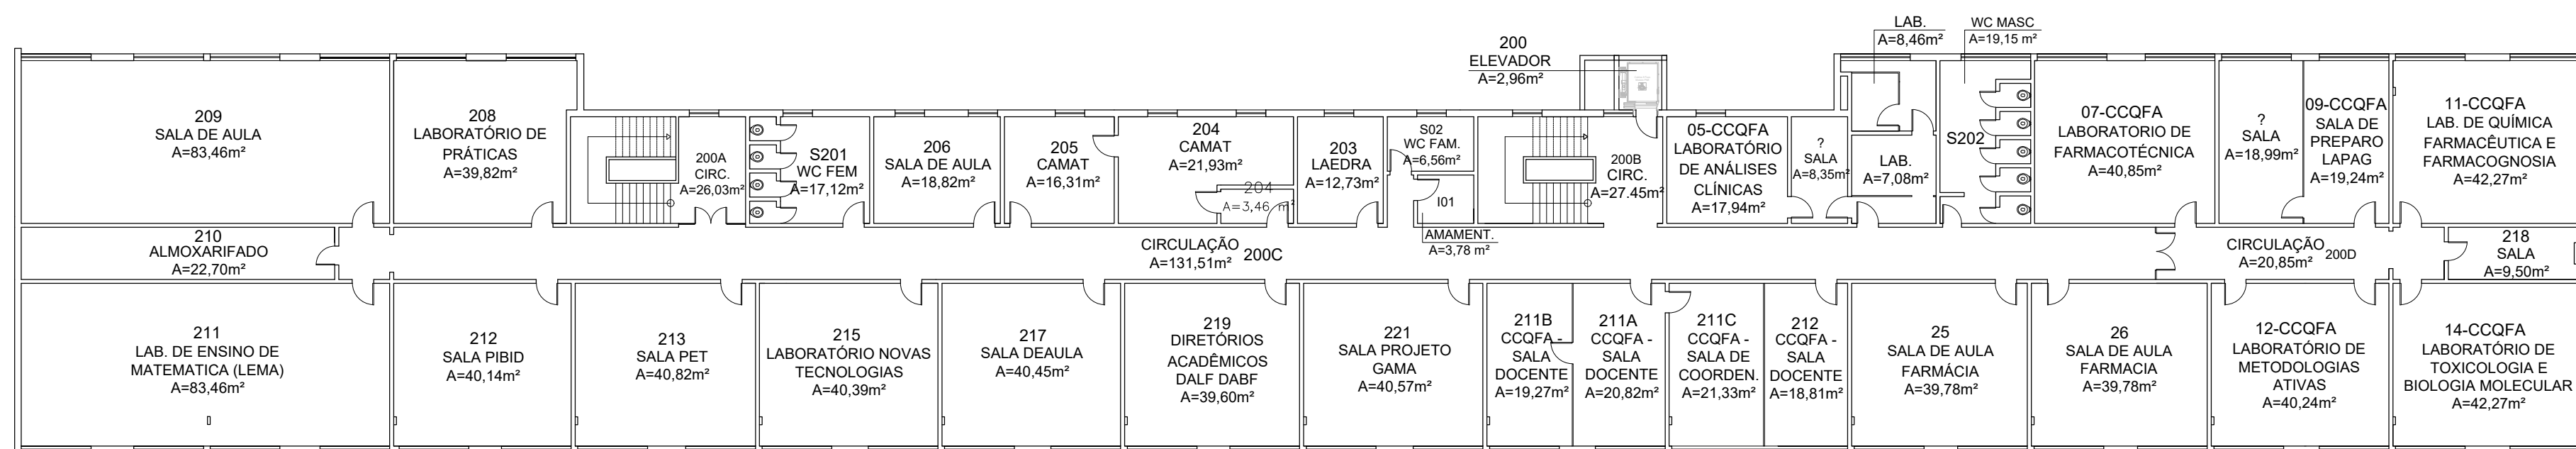


01

PLANTA BAIXA 1º PAVIMENTO

Escala: 1 / 200

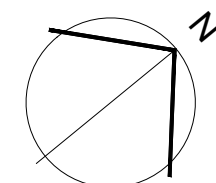

02

PLANTA BAIXA 2º PAVIMENTO

Escala: 1 / 200



UNIVERSIDADE FEDERAL DE PELOTAS | UFPEL
PRÓ-REITORIA DE PLANEJAMENTO E ADMINISTRAÇÃO | PROPLAD
COORDENAÇÃO DE GESTÃO AMBIENTAL E PLANO DIRETOR | CGAPD

Campus Capão do Leão | Instituto de Física e Matemática (IFM) | Curso de Farmácia (CCQFA) | (ID 06005)
Plantas Baixas do 1º e 2º Pavimentos

Cesar Marzullo A. C. Rodrigues
Arquiteto e Urbanista
CAU A58139-9

Cíntia Vieira Essinger
Arquiteta e Urbanista
CAU A39210-3

Daniela Vieira Goularte
Arquiteta e Urbanista
CAU A100312-7

Elias Dummer
Engenheiro Civil
CREA RS146890

Gabriela Fantinel Ferreira Proto
Arquiteta e Urbanista
CAU A58161-5

Endereço:
Avenida Eliseu Maciel, 5001.

Data:
junho | 2026

Escala:
1 | 200

Prancha:
01 | 02



