


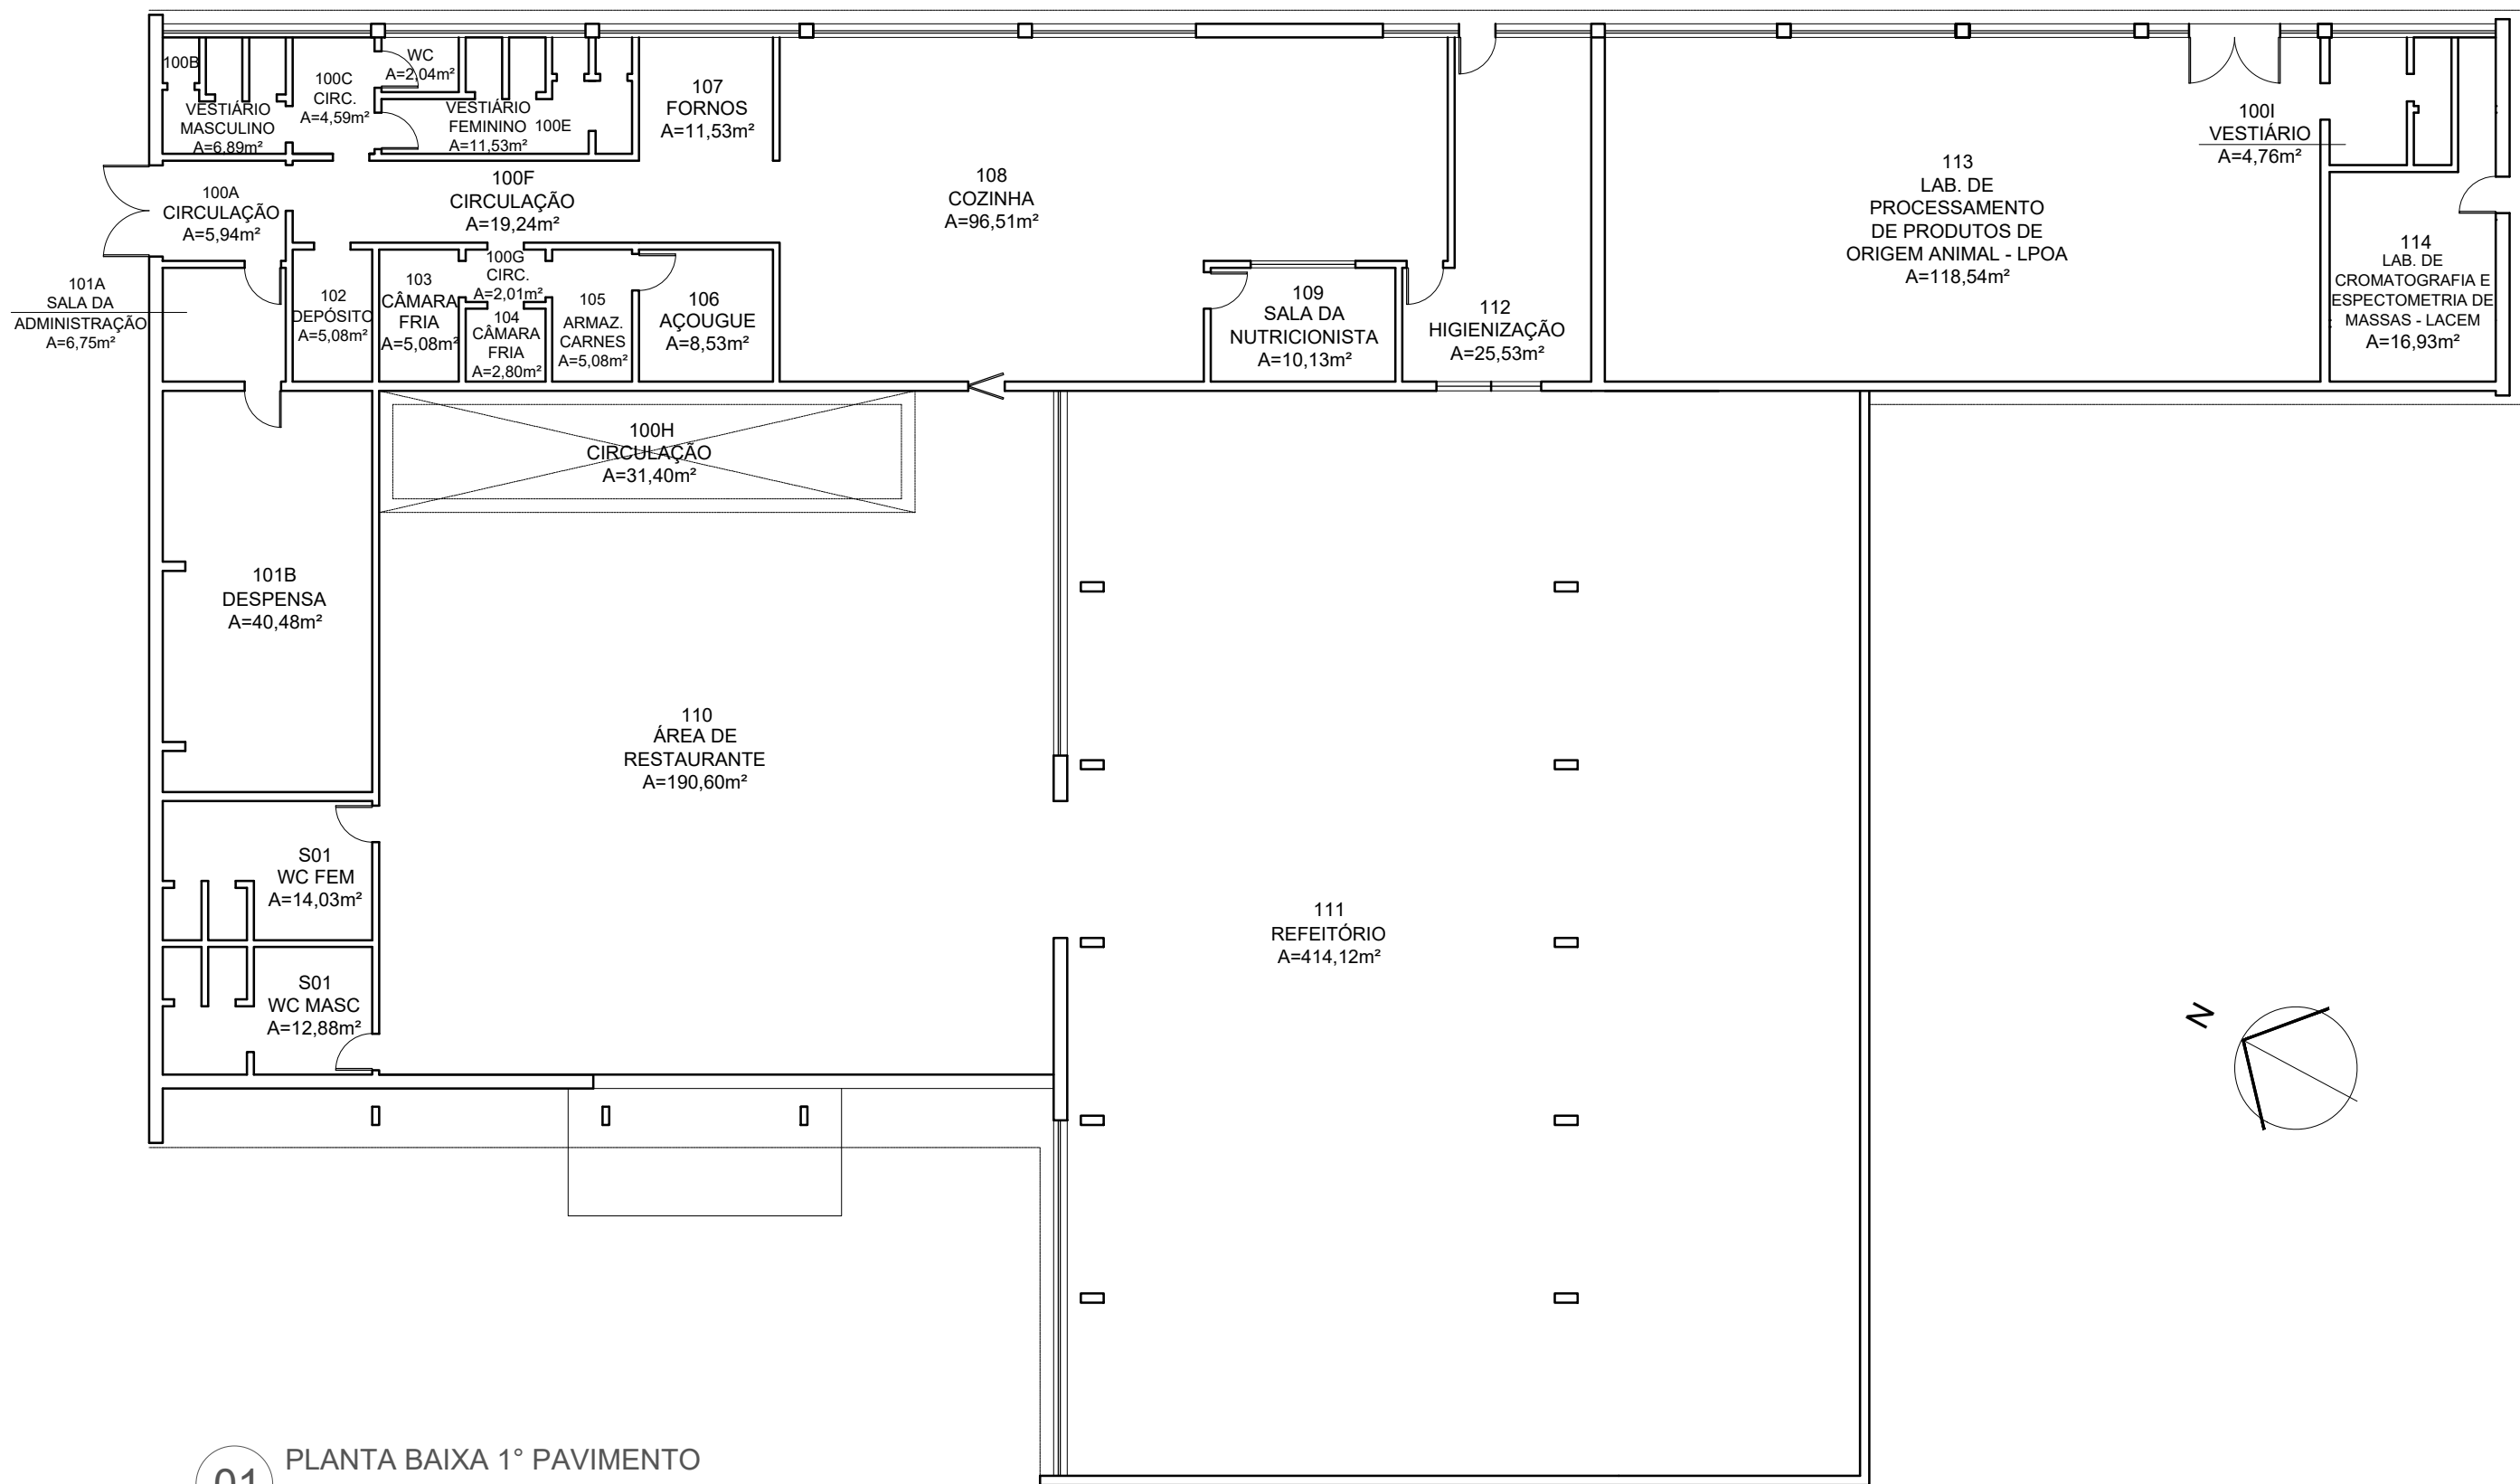

01 PLANTA BAIXA 1º PAVIMENTO

Escala: 1 / 150



UNIVERSIDADE FEDERAL DE PELOTAS | UFPEL  
PRÓ-REITORIA DE PLANEJAMENTO E ADMINISTRAÇÃO | PROPLAD  
COORDENAÇÃO DE GESTÃO AMBIENTAL E PLANO DIRETOR | CGAPD

Campus Capão do Leão | Restaurante Universitário (ID 06006)

Planta Baixa do 1º Pavimento

Cesar Marzullo A. C Rodrigues  
Arquiteto e Urbanista  
CAU A58139-9

Cíntia Vieira Essinger  
Arquiteta e Urbanista  
CAU A39210-3

Daniela Vieira Goularte  
Arquiteta e Urbanista  
CAU A100312-7

Elias Dummer  
Engenheiro Civil  
CREA RS146890

Gabriela Fantinel Ferreira Proto  
Arquiteta e Urbanista  
CAU A58161-5

Endereço:  
Avenida Eliseu Maciel, 5001

Data:  
junho | 2026

Escala gráfica:  
1 | 150

Prancha:  
01 | 01

