



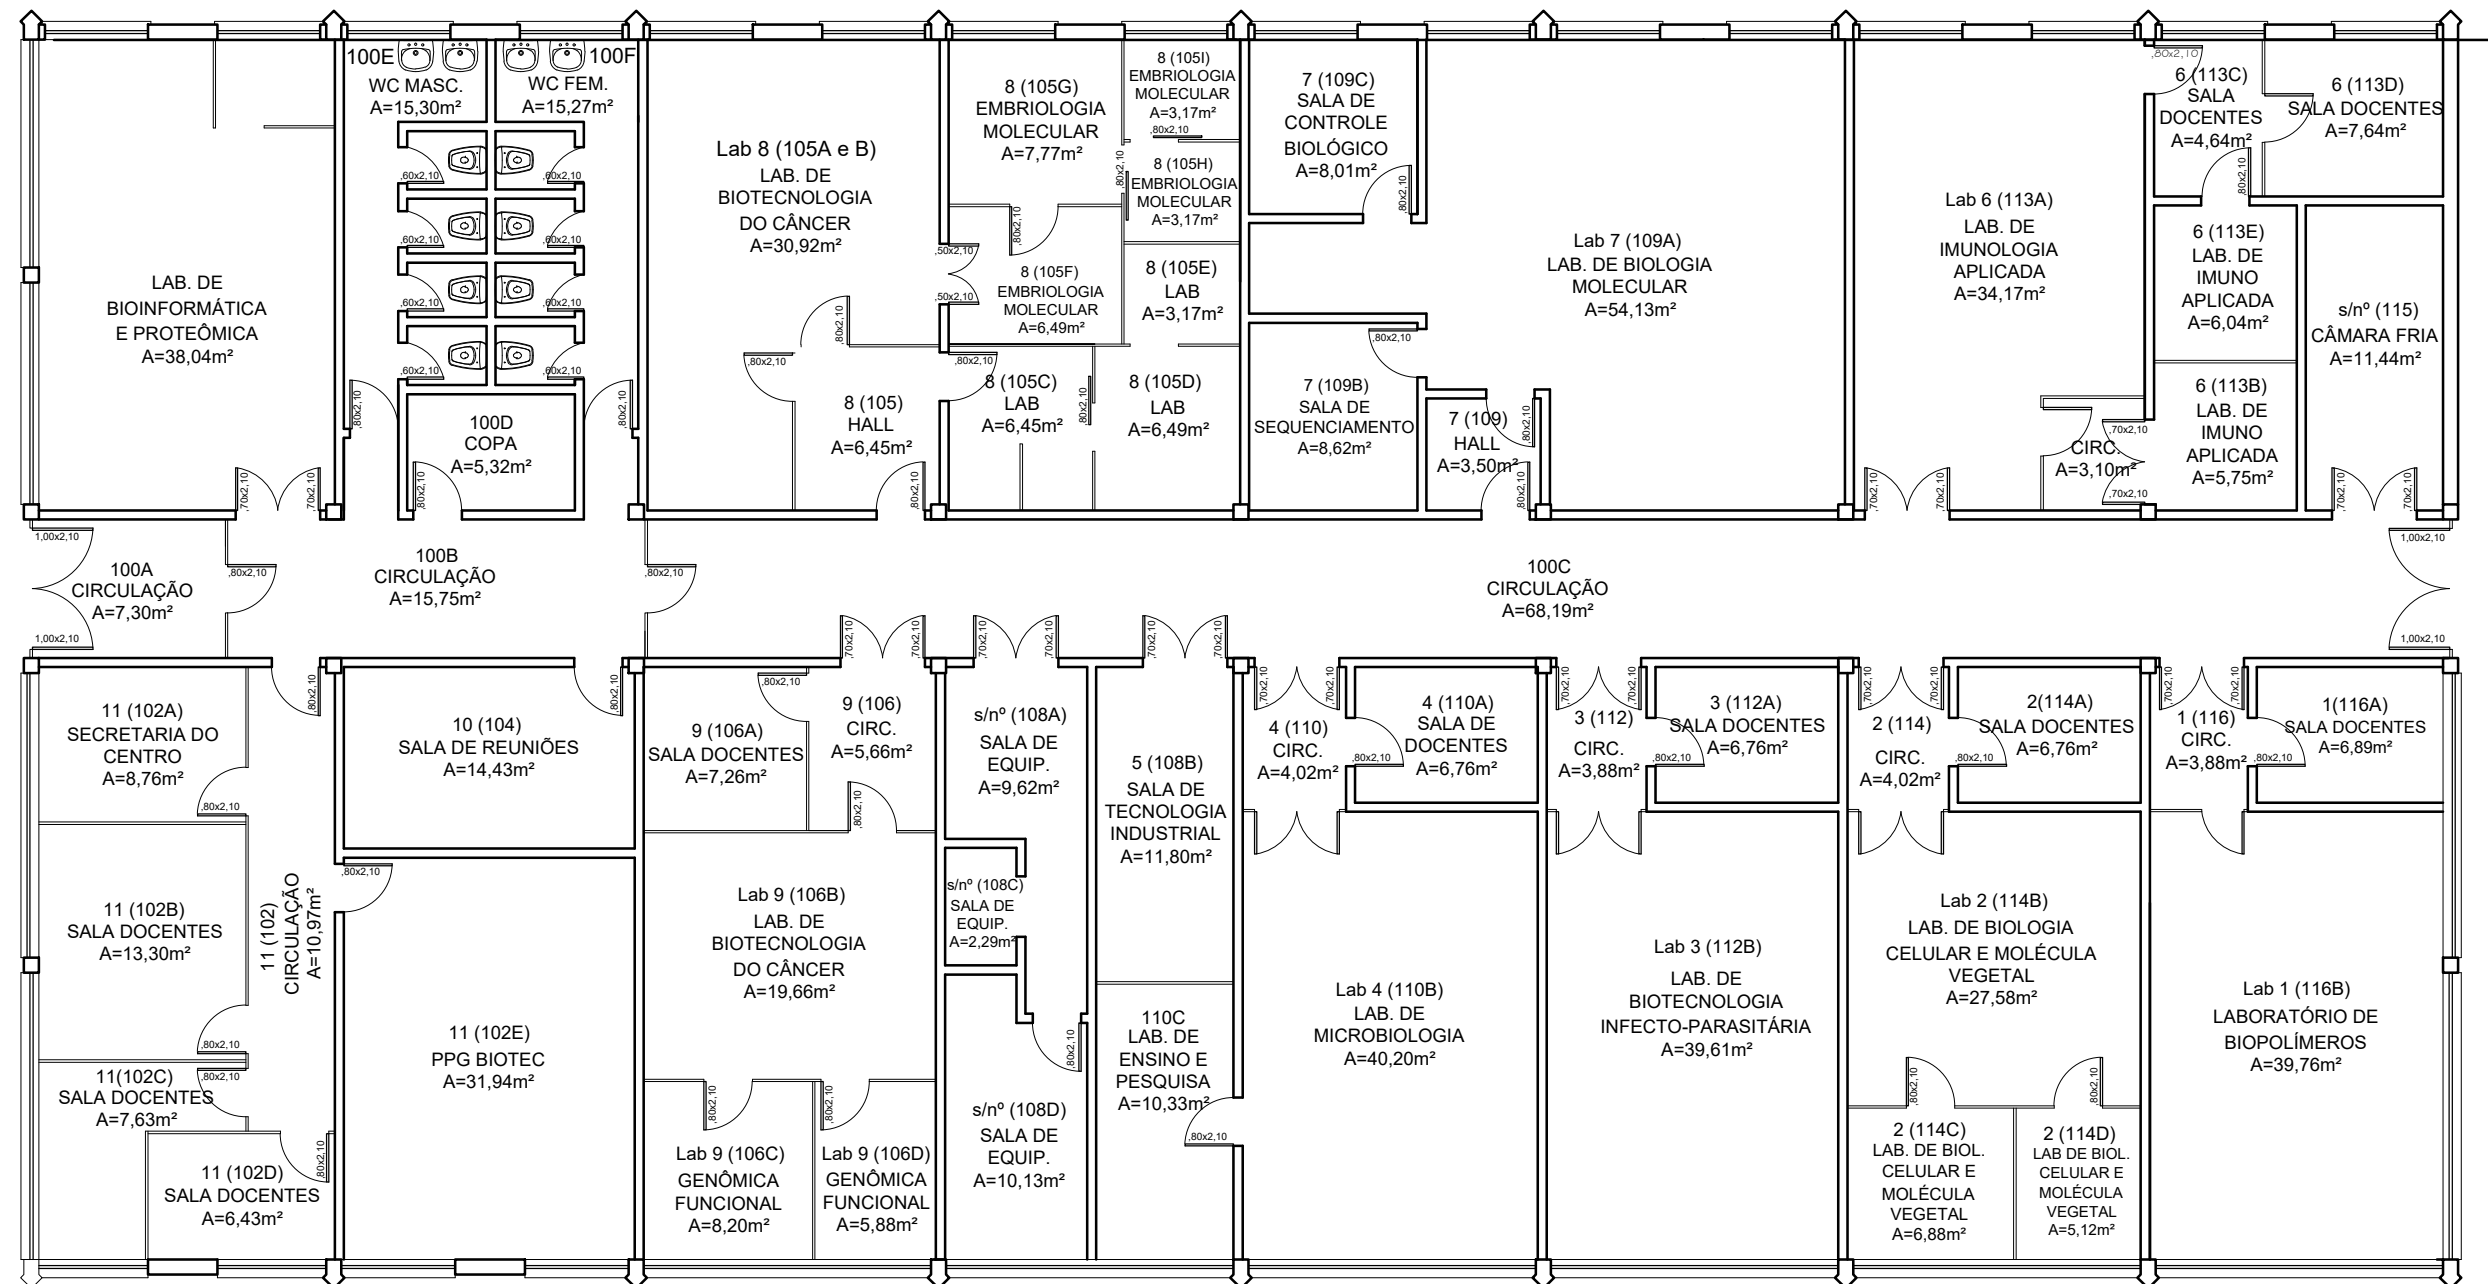

01

PLANTA BAIXA 1º PAVIMENTO

Escala: 1 / 125

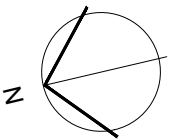

UNIVERSIDADE FEDERAL DE PELOTAS | UFPEL
PRÓ-REITORIA DE PLANEJAMENTO E ADMINISTRAÇÃO | PROPLAD
COORDENAÇÃO DE GESTÃO AMBIENTAL E PLANO DIRETOR | CGAPD

Campus Capão do Leão | Biotecnologia - CDTEC (ID 06019)

Planta Baixa do 1º Pavimento

Cesar Marzullo A. C. Rodrigues
Arquiteto e Urbanista
CAU A58139-9

Cíntia Vieira Essinger
Arquiteta e Urbanista
CAU A39210-3

Daniela Vieira Goularte
Arquiteta e Urbanista
CAU A100312-7

Elías Dummer
Engenheiro Civil
CREA RS146890

Gabriela Fantinel Ferreira Proto
Arquiteta e Urbanista
CAU A58161-5

Endereço:
Avenida Eliseu Maciel, 5001

Data:
junho | 2026

Escala:
1 | 125

Prancha:
01 | 01

