



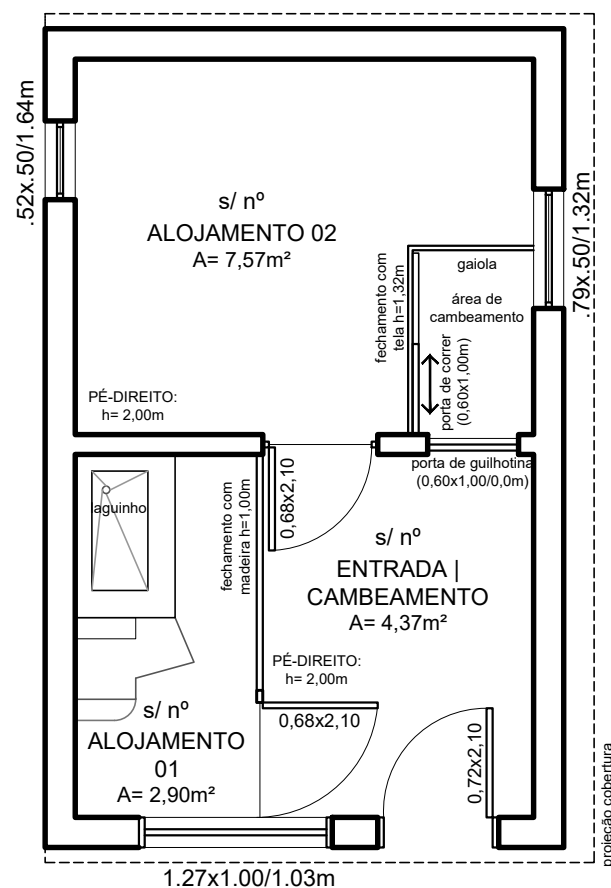

01

PLANTA BAIXA 1º PAVIMENTO

Escala: 1/100

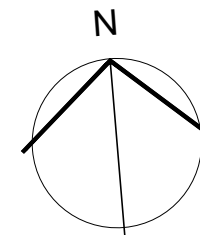

Campus Capão do Leão | Zona de Planejamento Capão do Leão | Alojamento de Apoio NURFS - CETAS (IB) (ID 06036)

Planta Baixa do 1º Pavimento

Cesar Marzullo A. C. Rodrigues
Arquiteto e Urbanista
CAU A58139-9

Cíntia Vieira Essinger
Arquiteta e Urbanista
CAU A39210-3

Daniela Vieira Goularte
Arquiteta e Urbanista
CAU A100312-7

Elias Dummer
Engenheiro Civil
CREA RS146.890

Gabriela Fantinel Ferreira Proto
Arquiteta e Urbanista
CAU A58161-5

Endereço:

Avenida Eliseu Maciel, 5001.

Escala:

1 | 50

Data:

agosto | 2026

Prancha:

01 | 01

