

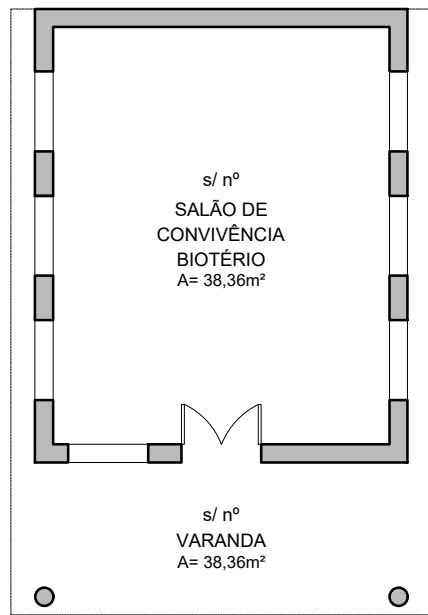



LIMITE TERRENO DA UFPEL

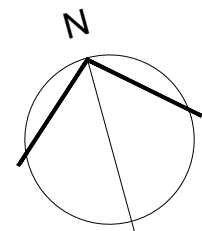

PRÉDIO ANEXO 44
SALÃO DE CONVIVÊNCIA
BIOTÉRIO CENTRAL
(SCCL)

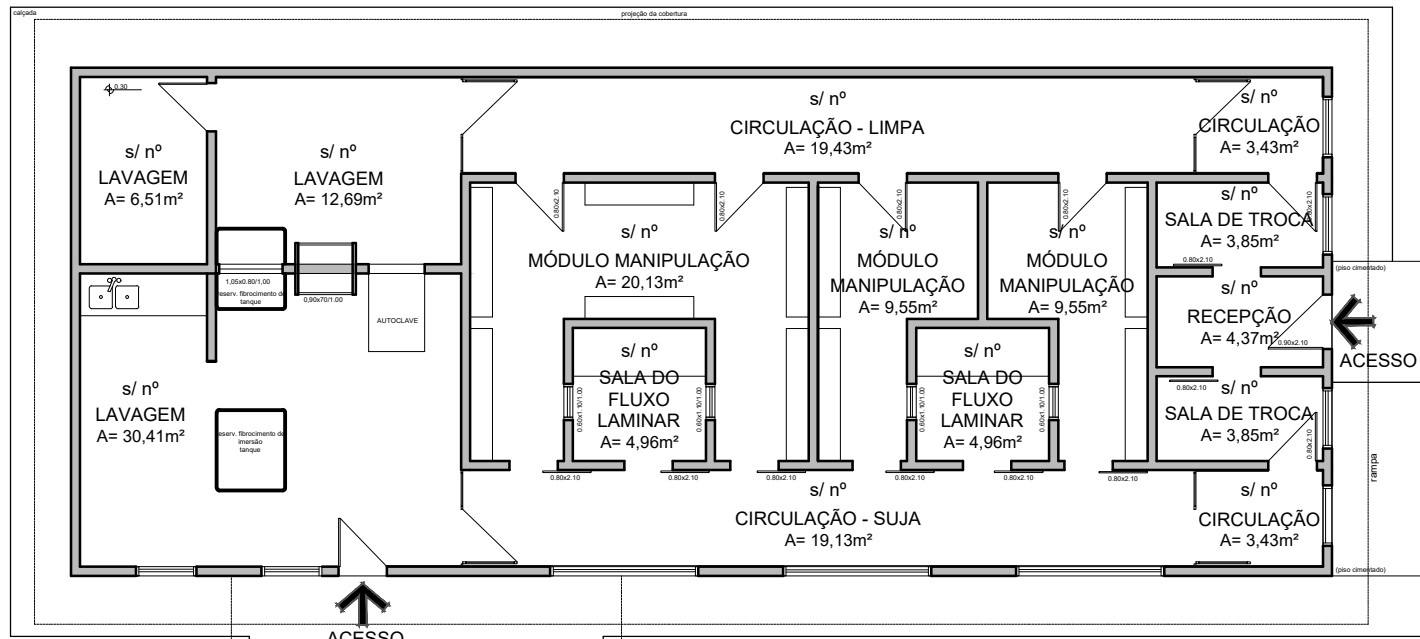


PRÉDIO 44 - BIOTÉRIO CENTRAL
(SUPERINTENDÊNCIA DO CAMPUS CAPÃO DO LEÃO - SCCL)

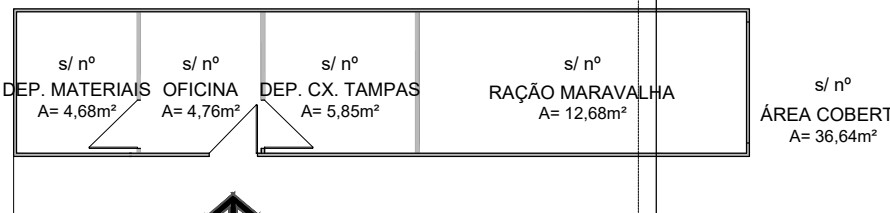

PRÉDIO 68
CASA DO GERADOR -
PRÉDIO BIOTECNOLOGIA
(CDTEC) E BIOTÉRIO
CENTRAL (SCCL)

PRÉDIO 97 - APOIO
INFRAESTRUTURA - BIOTÉRIO
(SCCL)

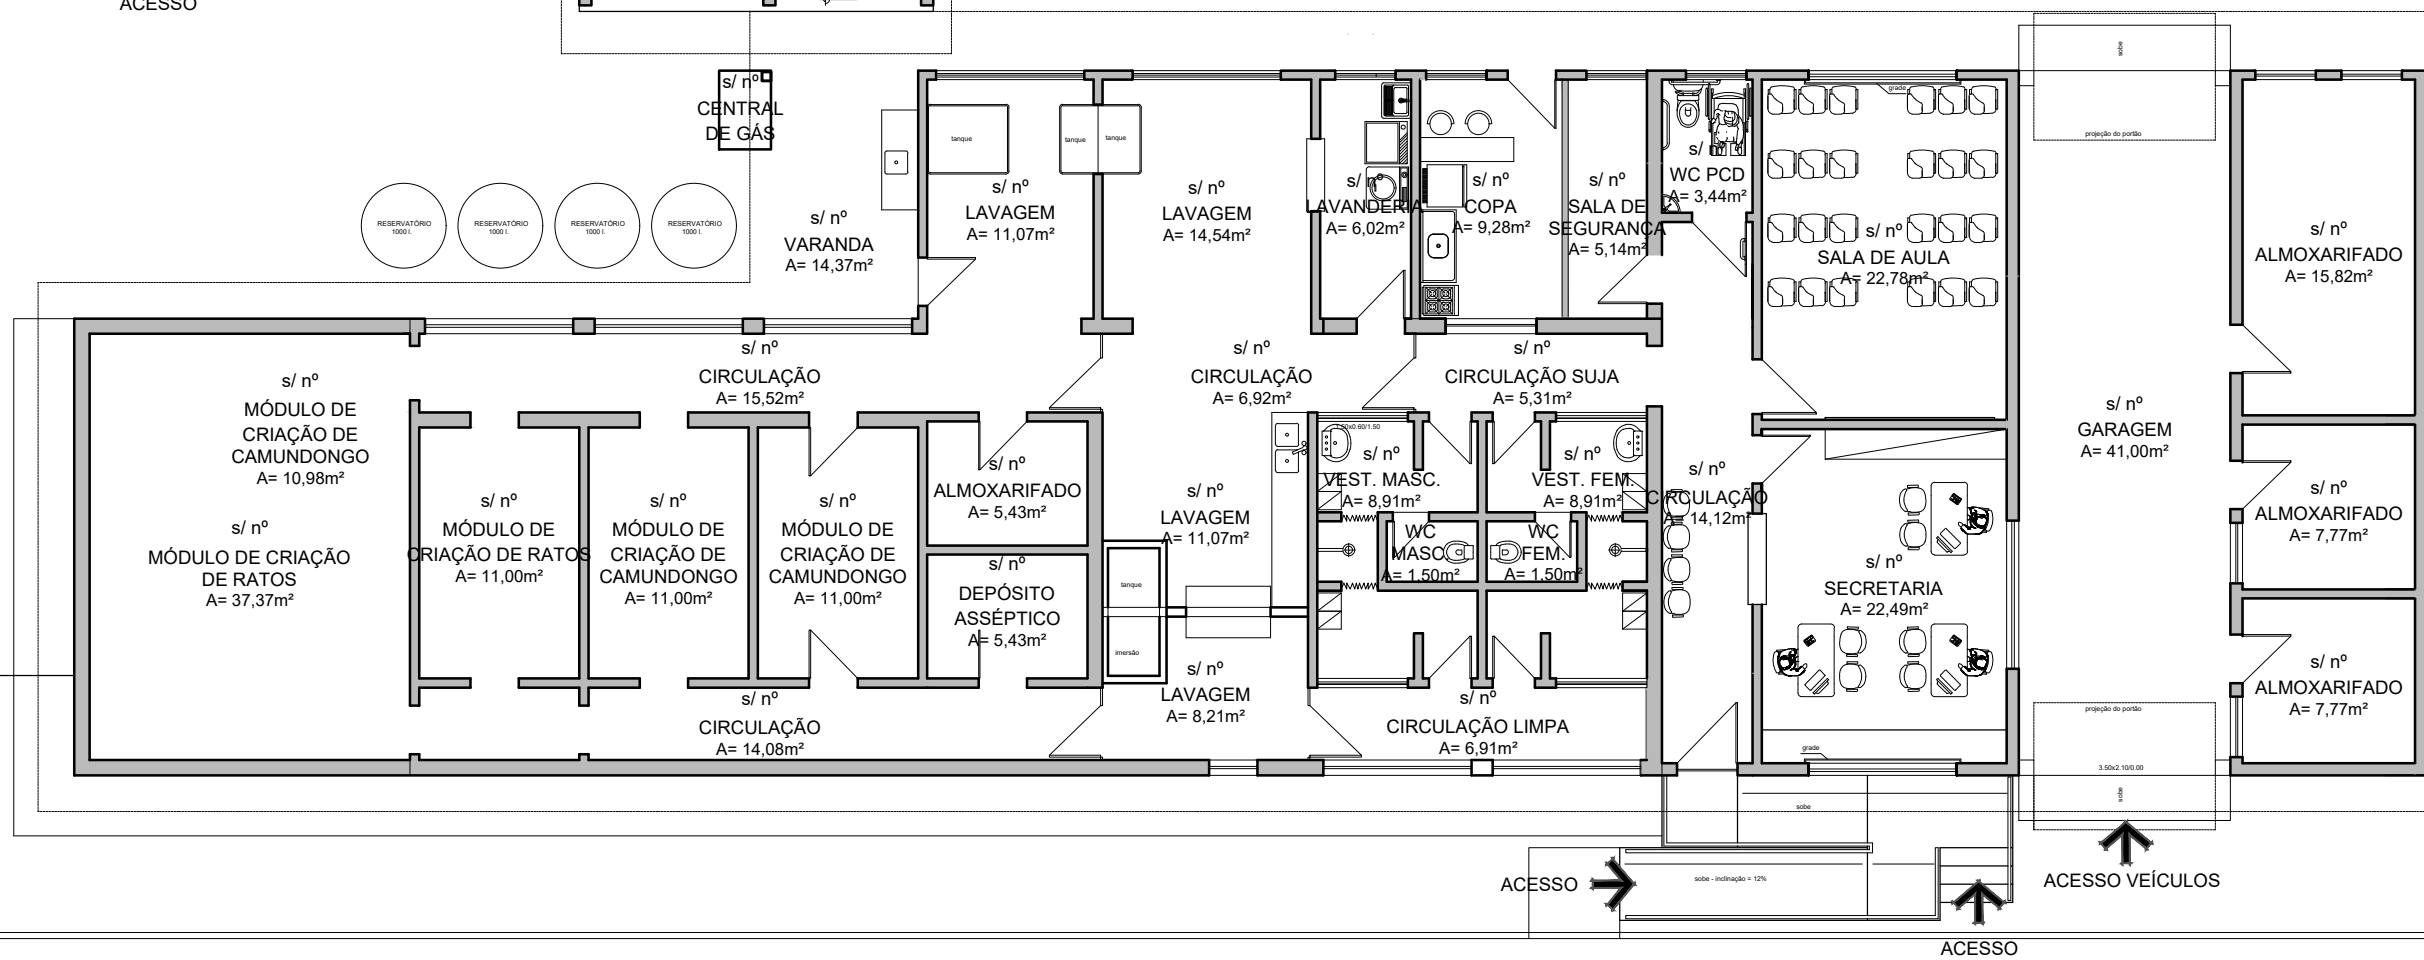

PRÉDIO 105 - DEPÓSITO DE
RESÍDUOS DO BIOTÉRIO CENTRAL
(SUPERINTENDÊNCIA DO CAMPUS
CAPÃO DO LEÃO - SCCL)

01

PLANTA BAIXA 1º PAVIMENTO

Escala: 1 / 125



UNIVERSIDADE FEDERAL DE PELOTAS | UFPEL
PRÓ-REITORIA DE PLANEJAMENTO E ADMINISTRAÇÃO | PROPLAD
COORDENAÇÃO DE GESTÃO AMBIENTAL E PLANO DIRETOR | CGAPD

Campus Capão do Leão | Biotério Central e Anexo Biotério (ID 06044)
Planta Baixa do 1º Pavimento

Cesar Marzullo A. C. Rodrigues
Arquiteto e Urbanista
CAU A58139-9

Cíntia Vieira Essinger
Arquiteta e Urbanista
CAU A39210-3

Daniela Vieira Goularte
Arquiteta e Urbanista
CAU A100312-7

Elias Dummer
Engenheiro Civil
CREA RS146890

Gabriela Fantinel Ferreira Proto
Arquiteta e Urbanista
CAU A58161-5

Endereço:
Avenida Eliseu Maciel, 5001

Data:
junho | 2026

Escala:
1 | 125

Prancha:
01 | 01

