



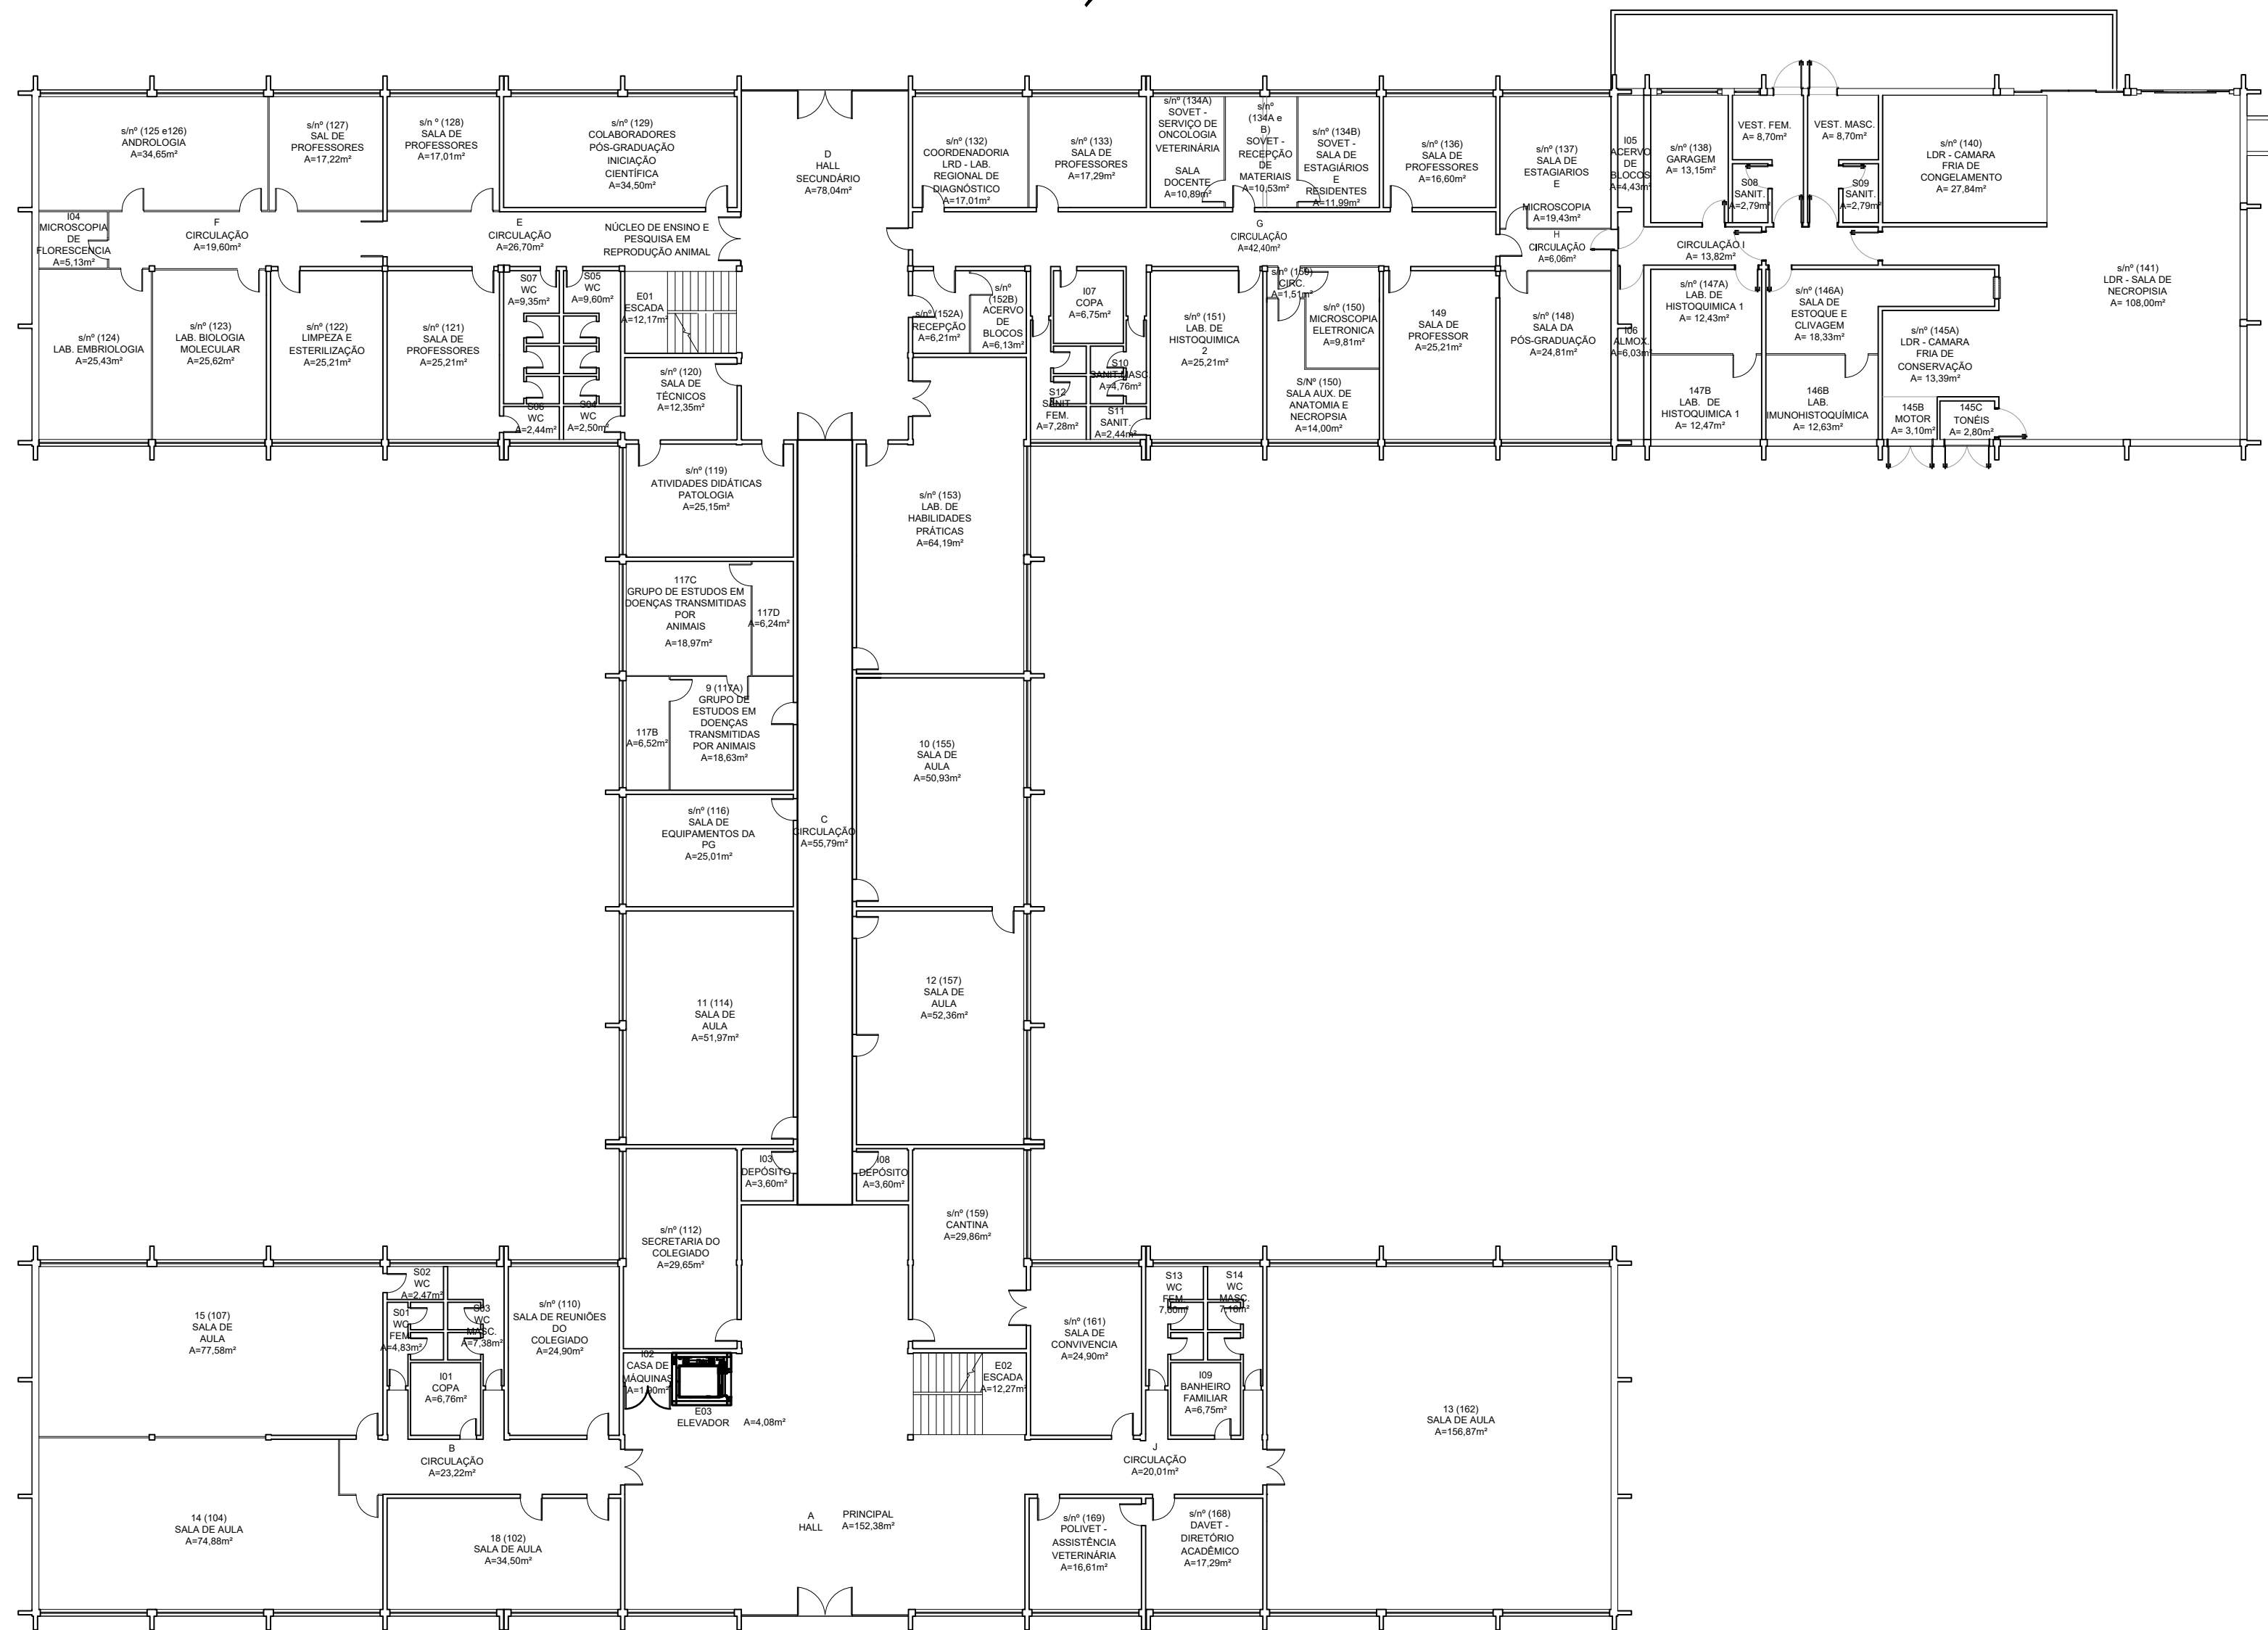

01

PLANTA BAIXA 1º PAVIMENTO - FVET

Escala: 1/150

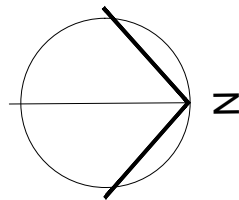

UNIVERSIDADE FEDERAL DE PELOTAS | UFPEL
PRÓ-REITORIA DE PLANEJAMENTO E ADMINISTRAÇÃO | PROPLAD
COORDENAÇÃO DE GESTÃO AMBIENTAL E PLANO DIRETOR | CGAPD

Campus Capão do Leão | Faculdade de Veterinária (ID 06001)
Planta Baixa do 1º Pavimento

Cesar Marzullo A. C. Rodrigues
Arquiteta e Urbanista
CAU A58139-9

Cintia Vieira Essinger
Arquiteta e Urbanista
CAU A39210-3

Daniela Vieira Goularte
Arquiteta e Urbanista
CAU A100312-7

Elias Dummer
Engenheiro Civil
CREA RS146890

Gabriela Fantinel Ferreira Proto
Arquiteta e Urbanista
CAU A58161-5



Endereço:
Avenida Eliseu Maciel, 5001.

Data:
maio | 2026

Escala:
1 | 150

Prancha:
01 | 02



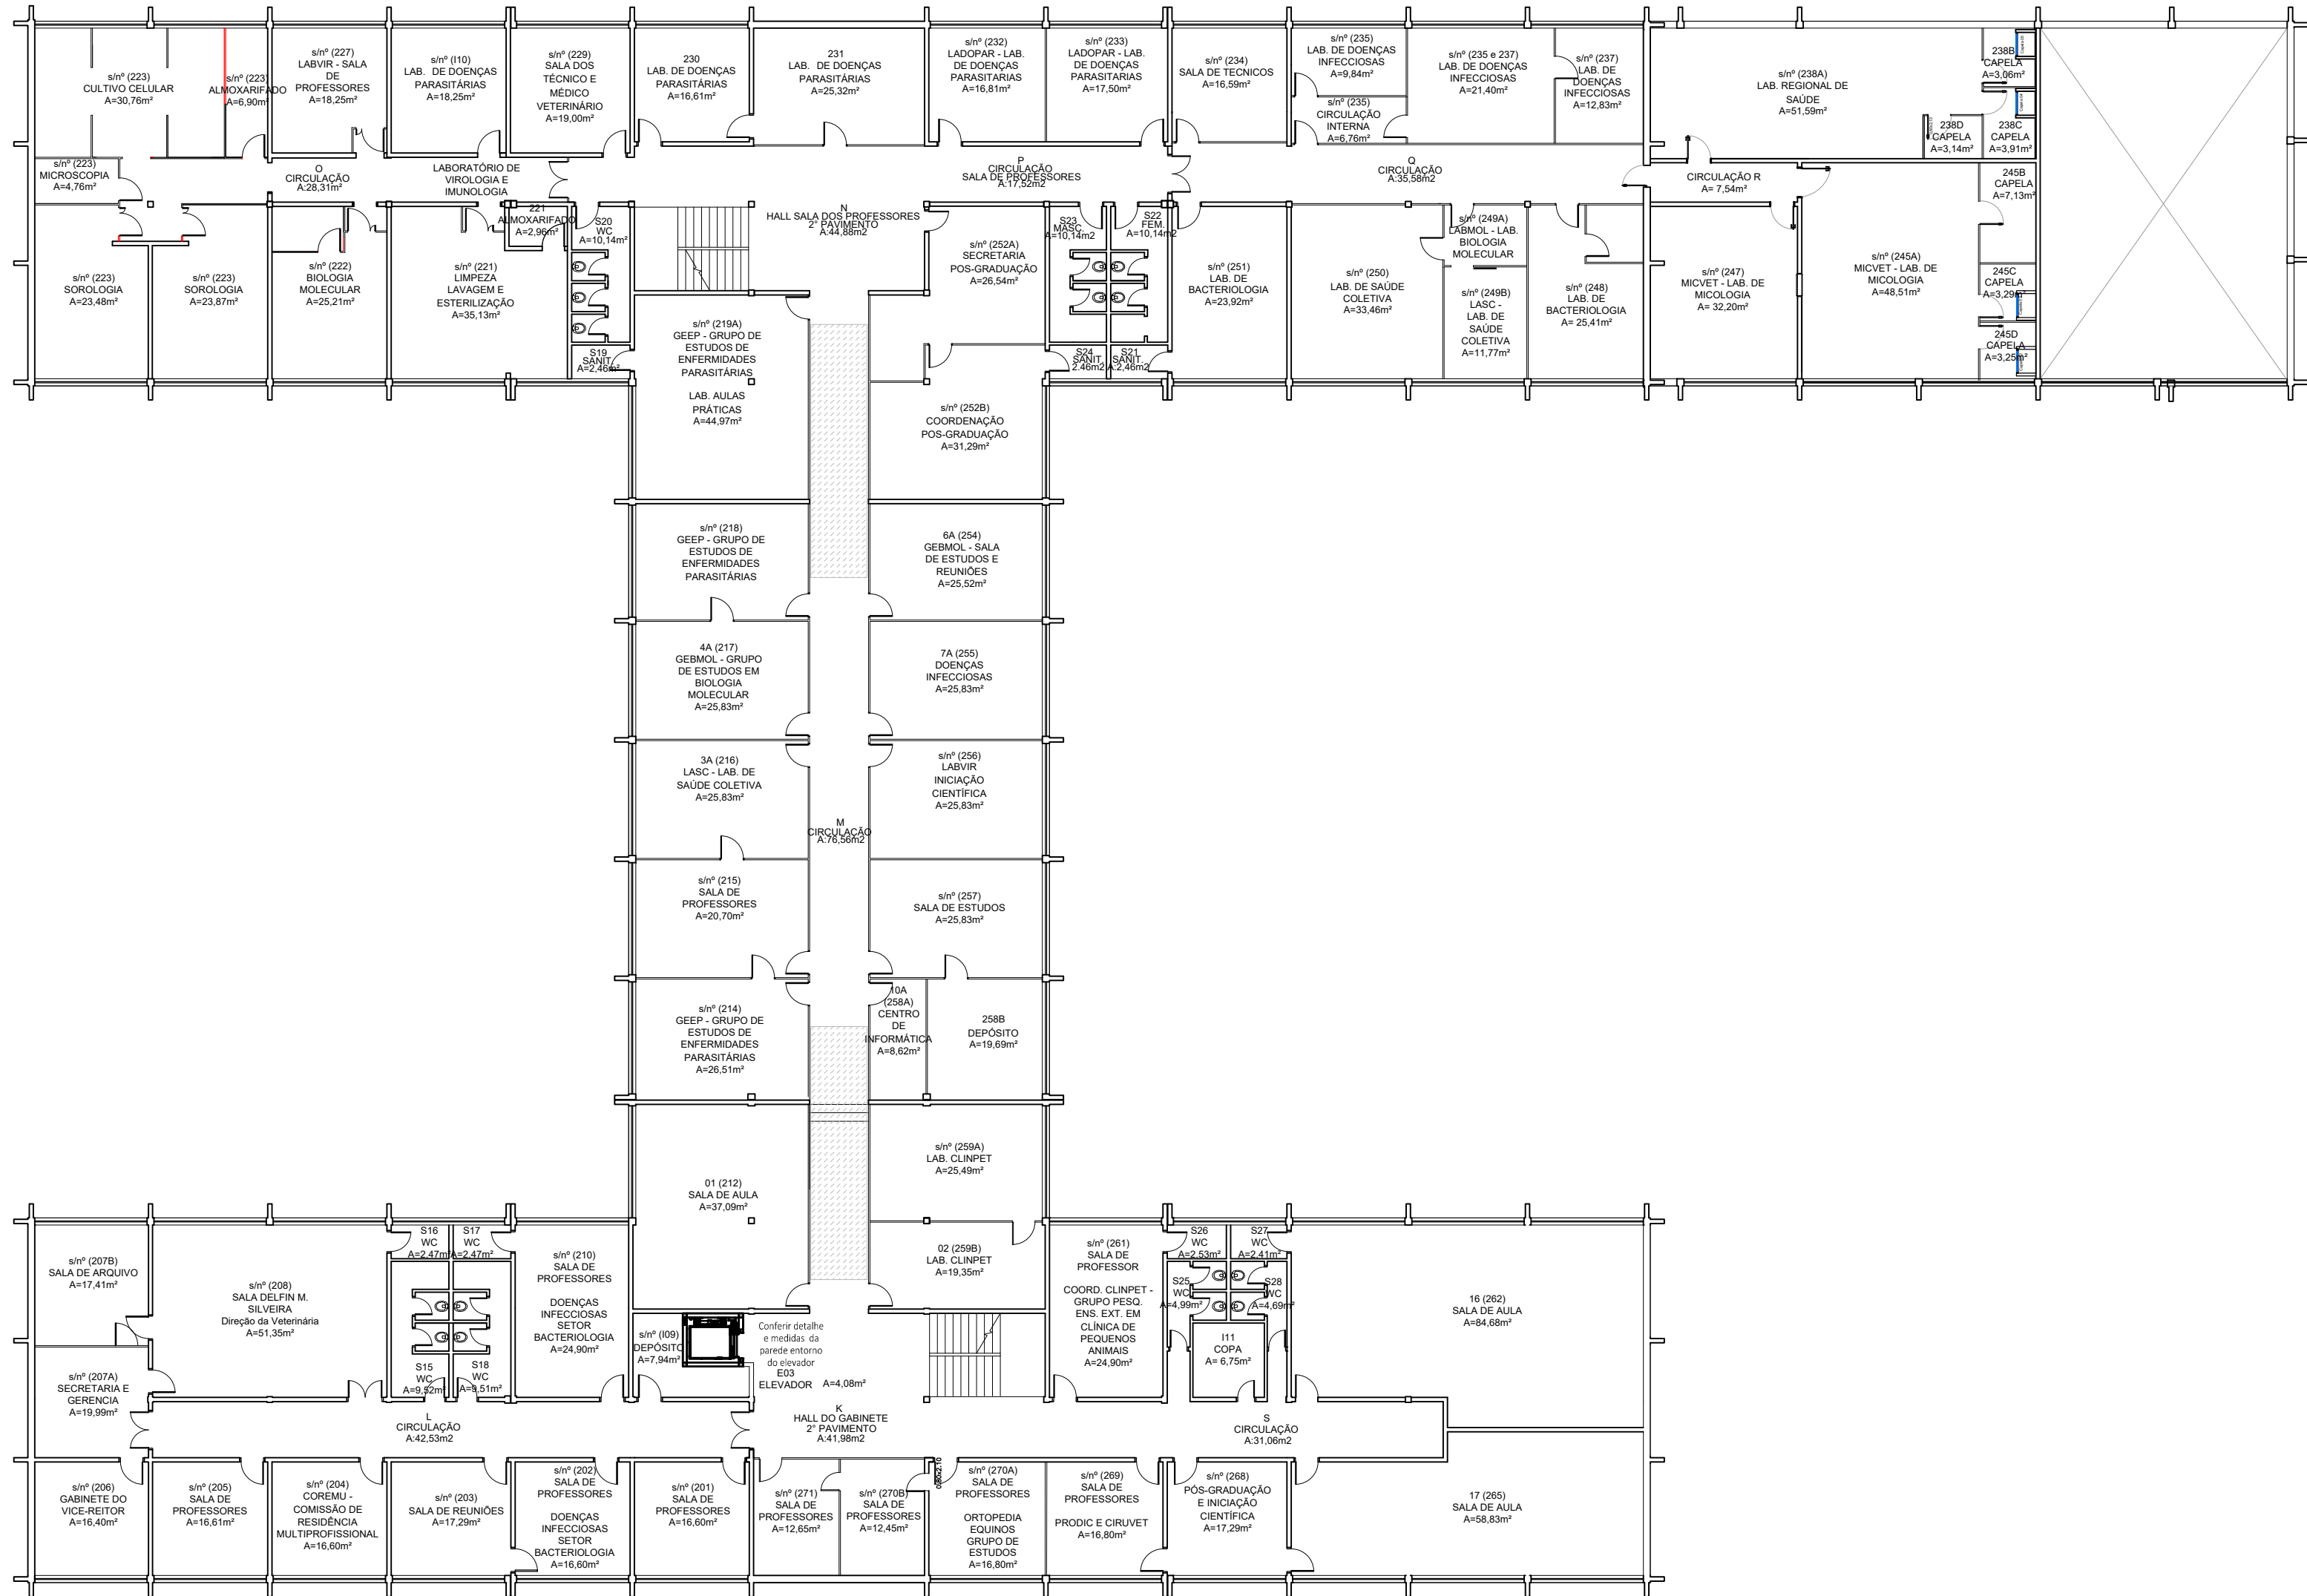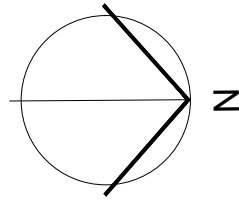

02

PLANTA BAIXA 2º PAVIMENTO - FVET

Escala: 1/150



UNIVERSIDADE FEDERAL DE PELOTAS | UFPEL
PRÓ-REITORIA DE PLANEJAMENTO E ADMINISTRAÇÃO | PROPLAD
COORDENAÇÃO DE GESTÃO AMBIENTAL E PLANO DIRETOR | CGAPD

Campus Capão do Leão | Faculdade de Veterinária (ID 06001)

Planta Baixa do 2º Pavimento

Cesar Marzullo A. C. Rodrigues
Arquiteta e Urbanista
CAU A58139-9

Cíntia Vieira Essinger
Arquiteta e Urbanista
CAU A39210-3

Daniela Vieira Goularte
Arquiteta e Urbanista
CAU A100312-7

Elias Dummer
Engenheiro Civil
CREA RS146890

Gabriela Fantinel Ferreira Proto
Arquiteta e Urbanista
CAU A56161-5

Endereço:
Avenida Eliseu Maciel, 5001.

Data:
maio | 2026

Escala:
1 | 200

Prancha:
02 | 02

