


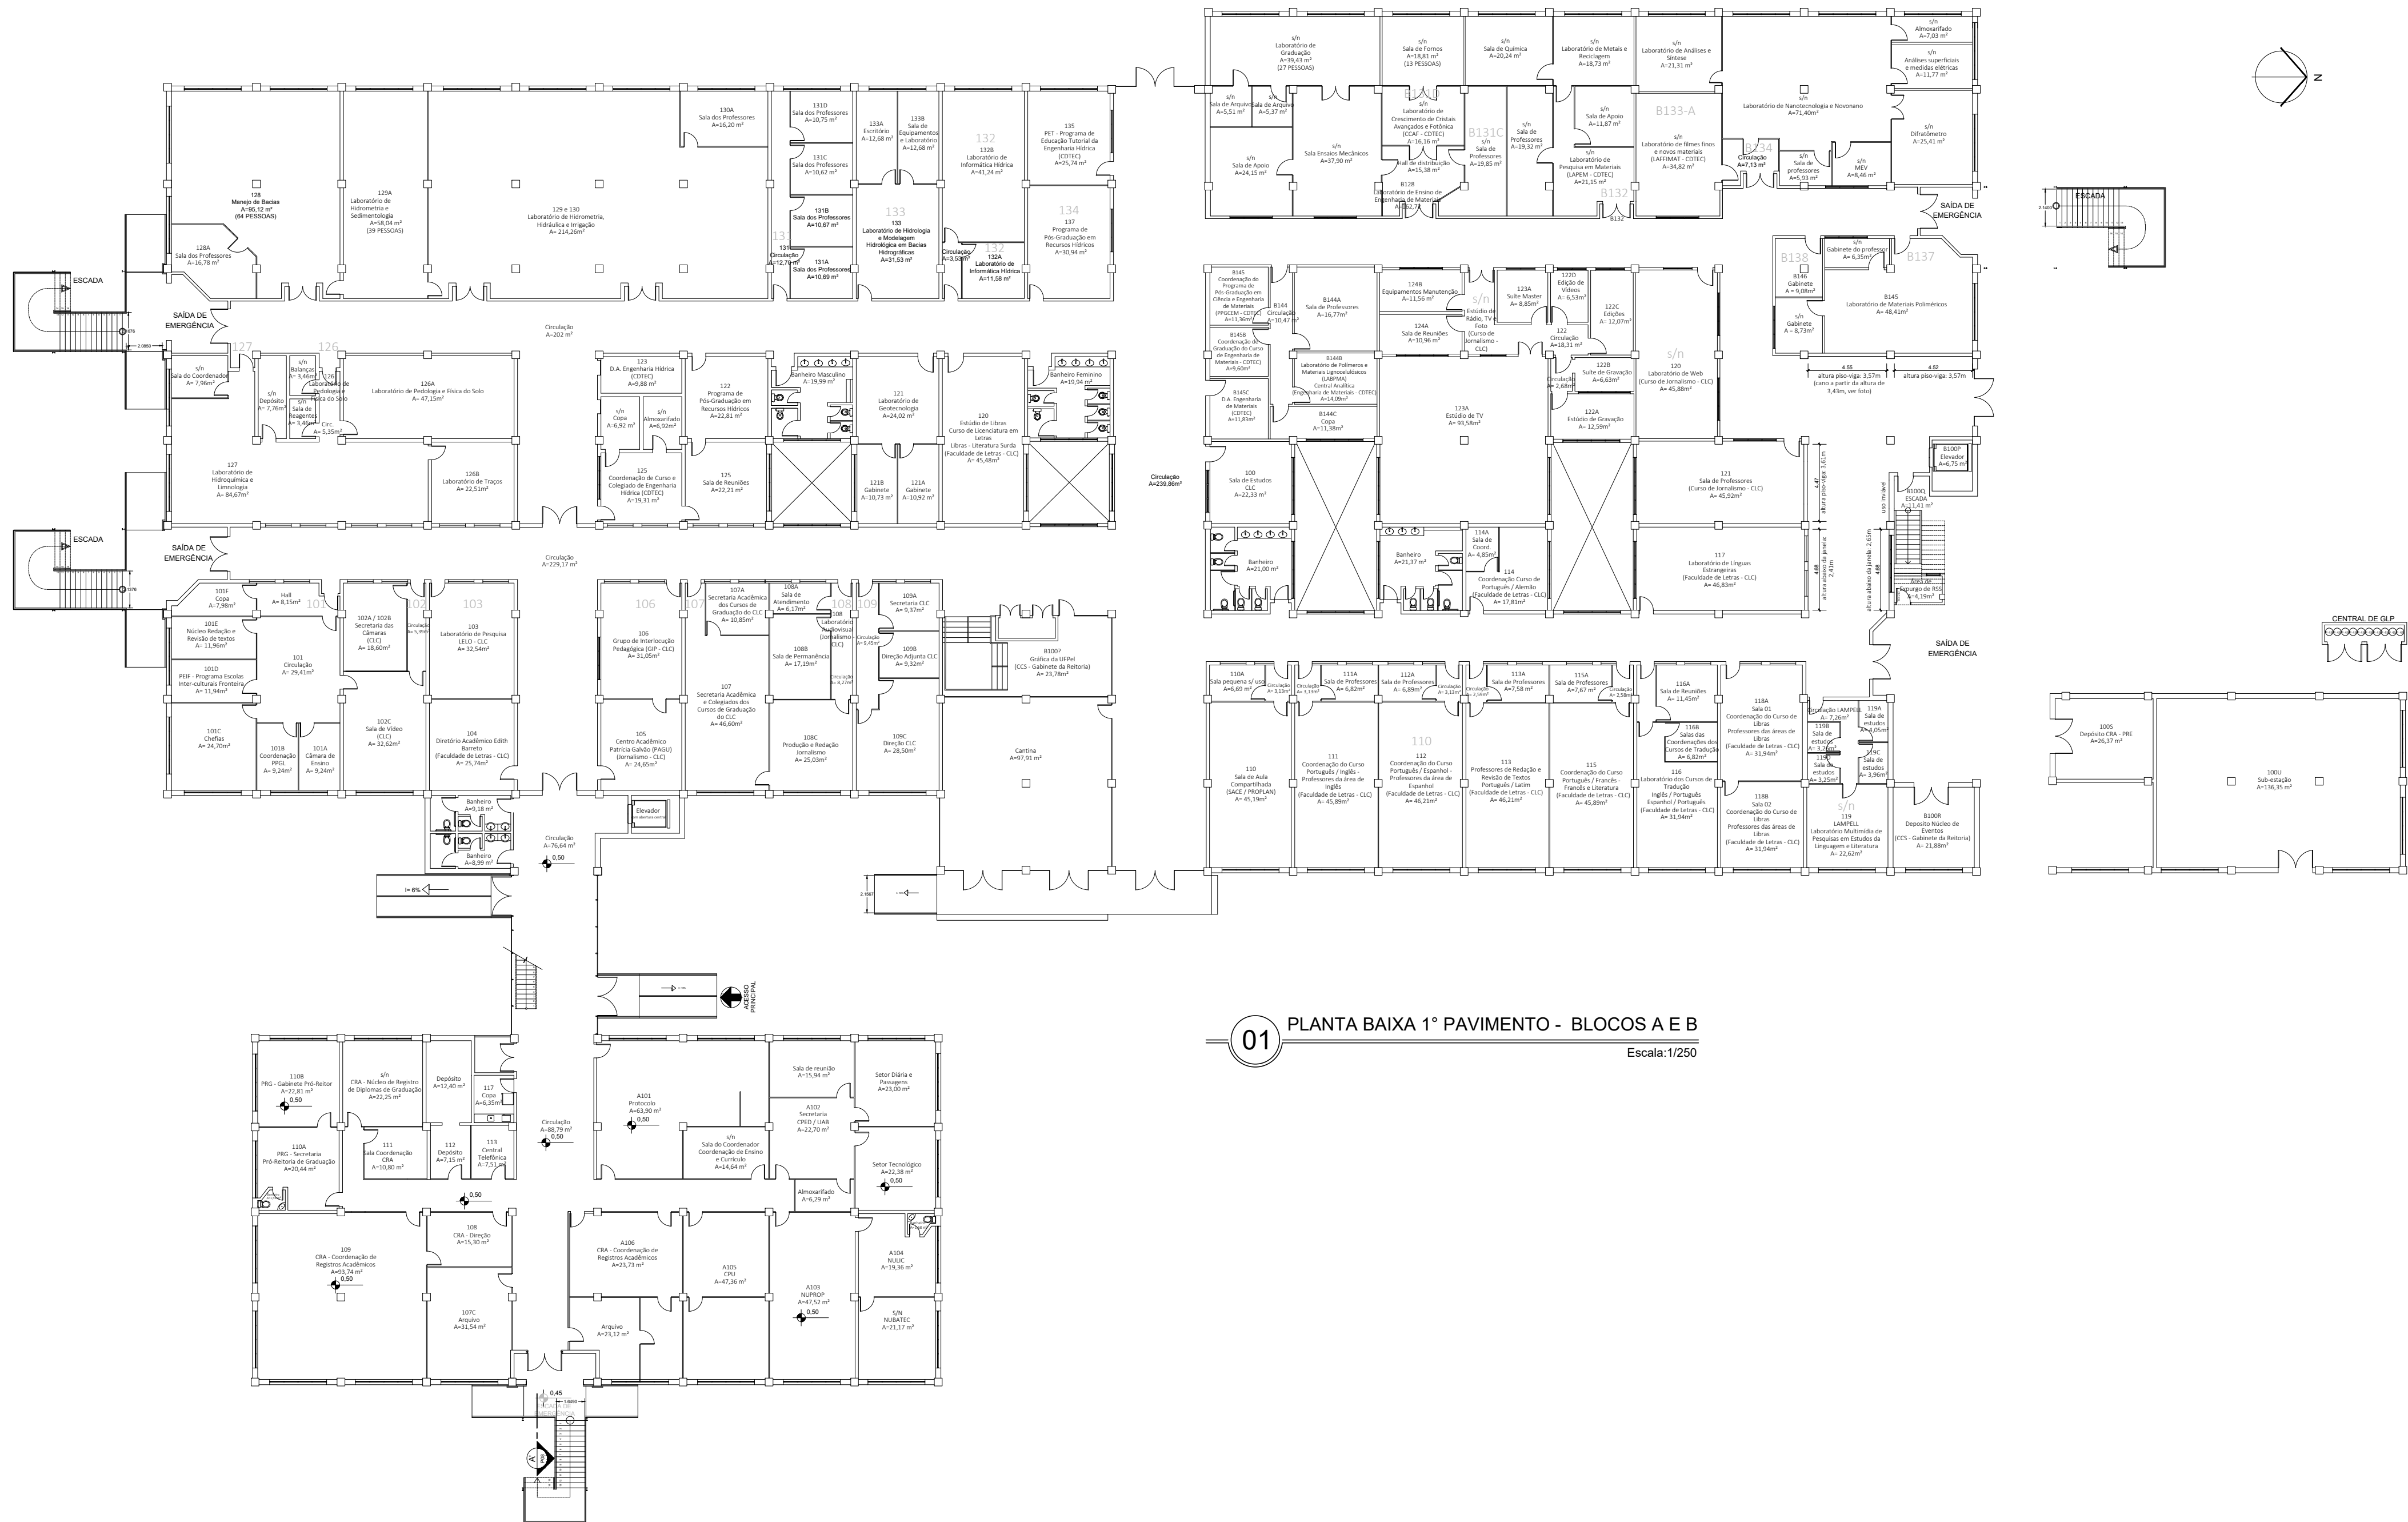

01 PLANTA BAIXA 1º PAVIMENTO - BLOCOS A E B
Escala: 1/250



UNIVERSIDADE FEDERAL DE PELOTAS | UFPEL
PRÓ-REITORIA DE PLANEJAMENTO E ADMINISTRAÇÃO | PROPLAD
COORDENAÇÃO DE GESTÃO AMBIENTAL E PLANO DIRETOR | CGAPD

Campus Pelotas | Zona de Planejamento Anglo | Blocos A e B (ID 01001)

Planta Baixa do 1º Pavimento

Cesar Marzullo A. C. Rodrigues
Arquiteto e Urbanista
CAU A58139-9

Cintia Vieira Essinger
Arquiteta e Urbanista
CAU A39210-3

Daniela Vieira Goularte
Arquiteta e Urbanista
CAU A100312-7

Elias Dummer
Engenheiro Civil
CREA RS146890

Gabriela Fantinel Ferreira Proto
Arquiteta e Urbanista
CAU A56161-5


Endereço:
Rua Gomes Carneiro, 01.

Data:
maio | 2026

Escala:
1 | 250

Prancha:
01 | 04



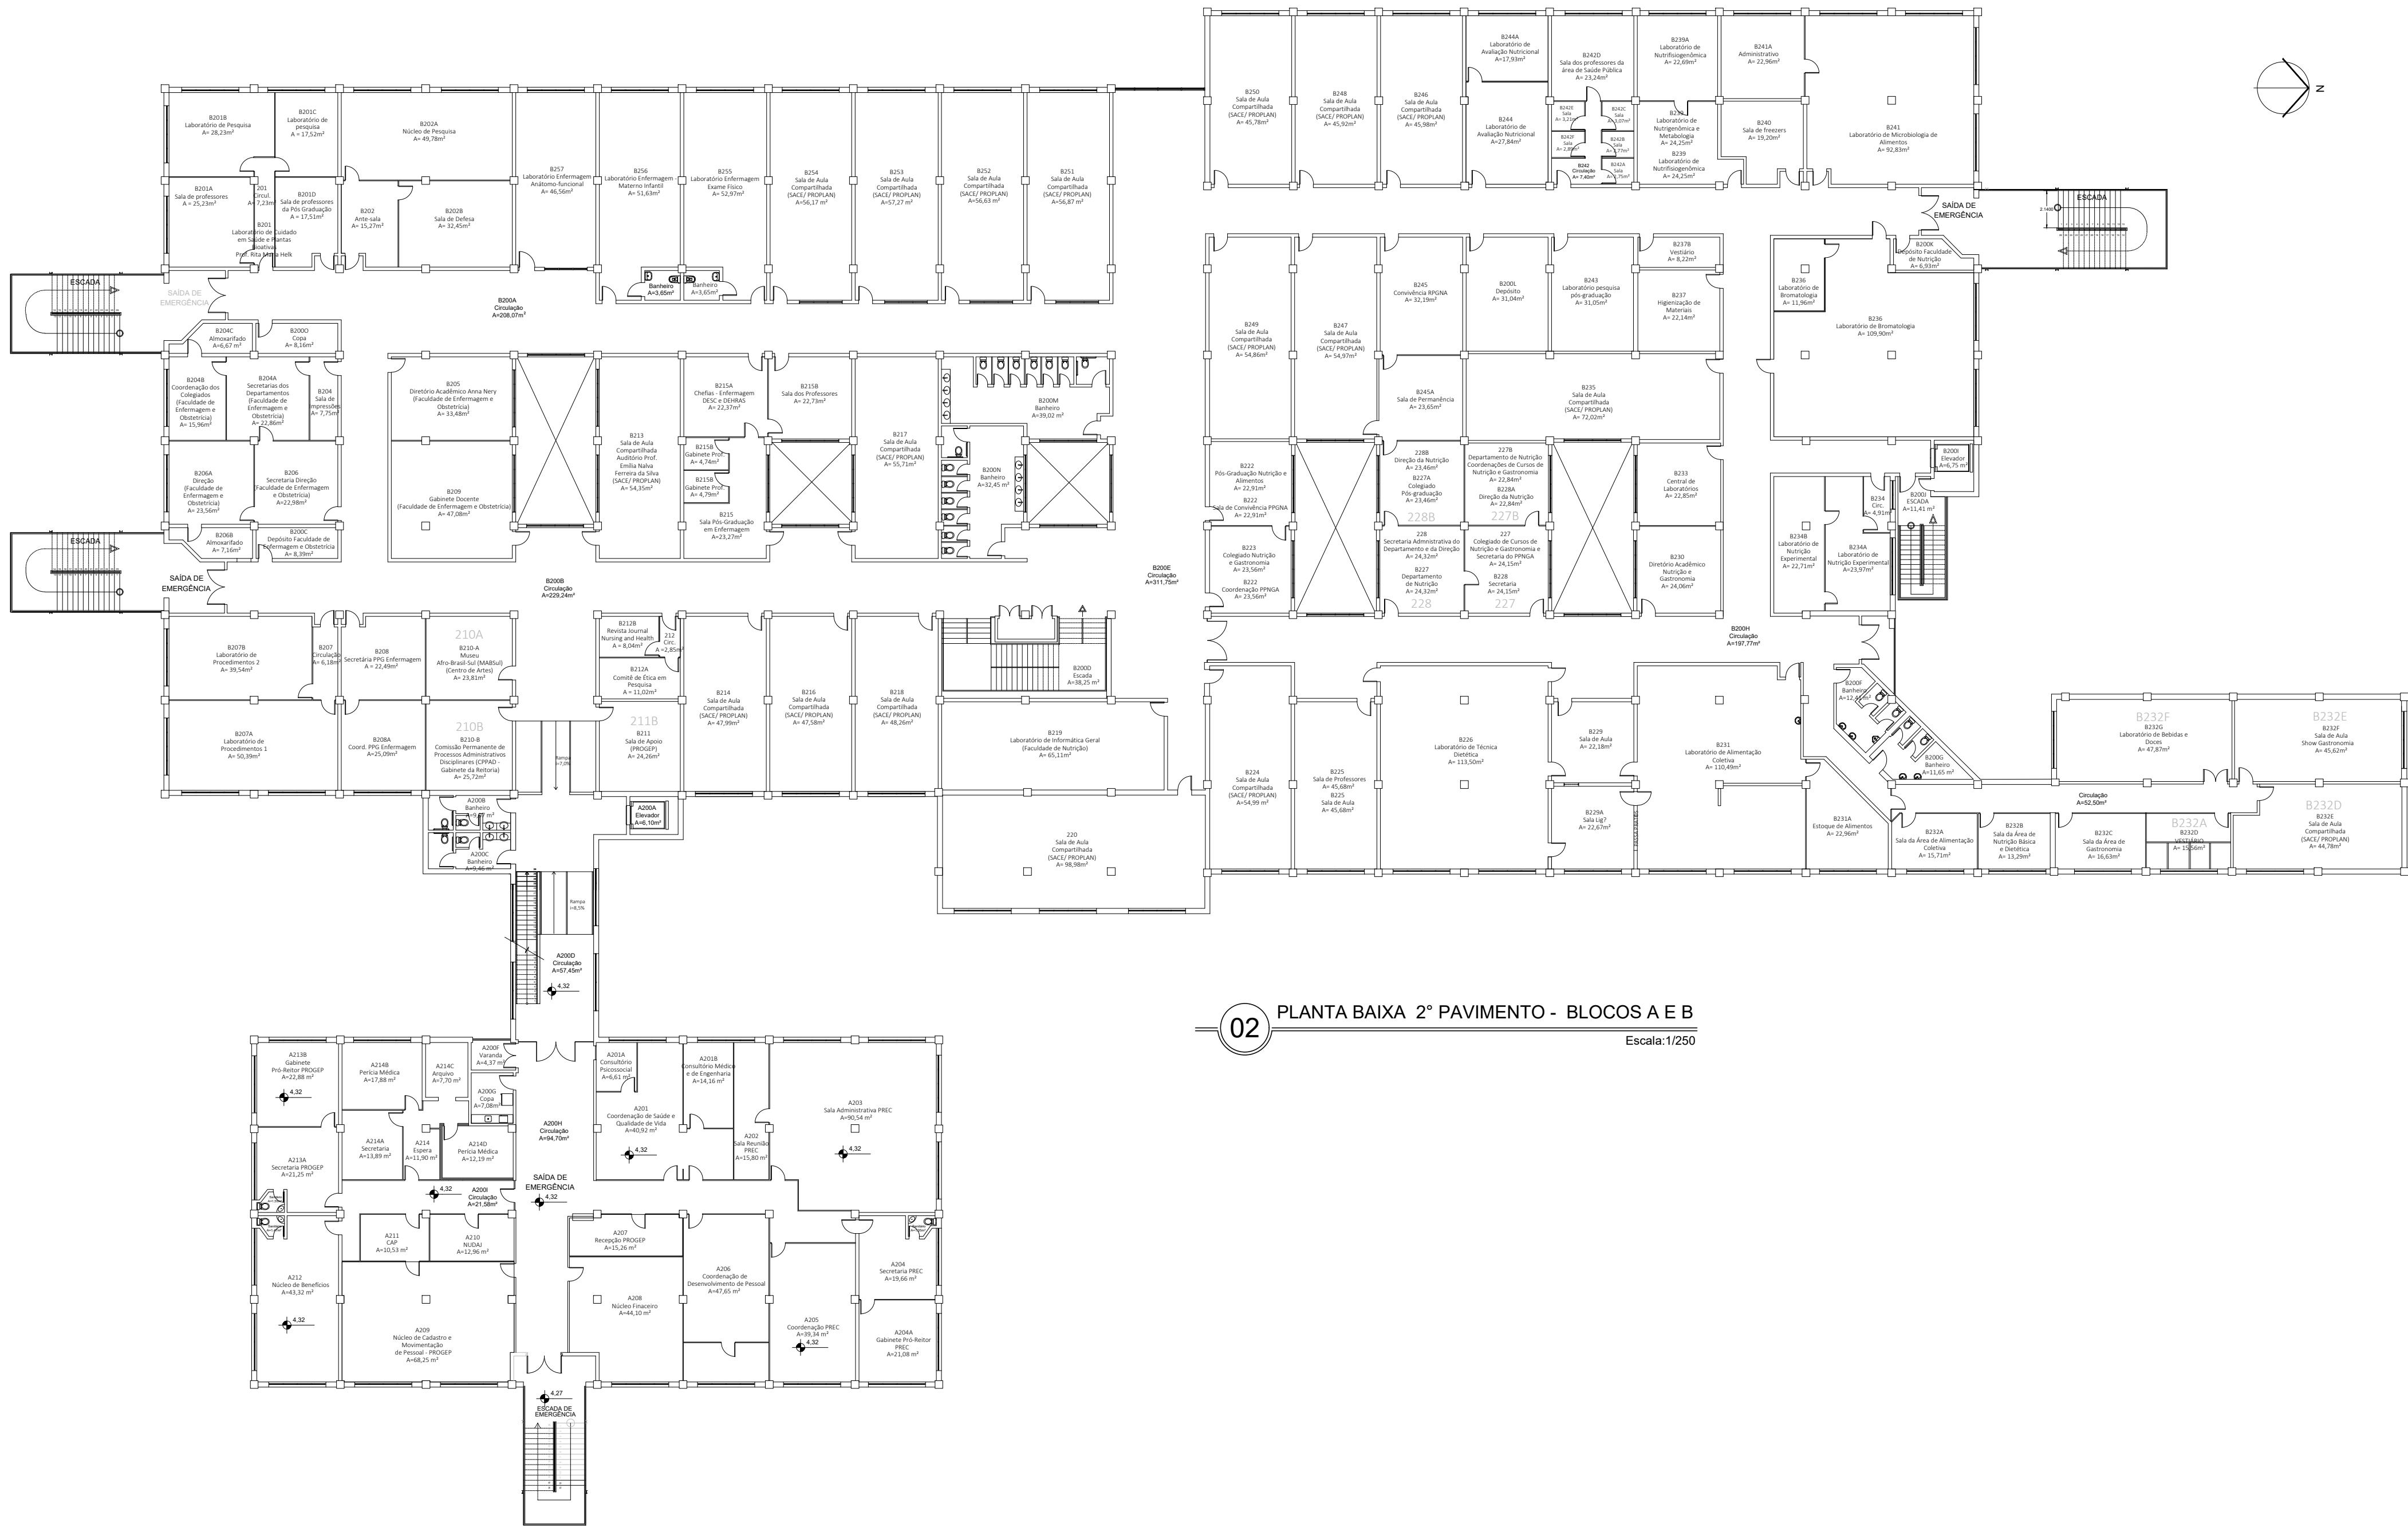

UNIVERSIDADE FEDERAL DE PELOTAS | UFPEL
PRÓ-REITORIA DE PLANEJAMENTO E ADMINISTRAÇÃO | PROPLAN
COORDENAÇÃO DE GESTÃO AMBIENTAL E PLANO DIRETOR | CGAPD

Campus Pelotas | Zona de Planejamento Anglo | Blocos A e B (ID 01001)
Planta Baixa do 2º Pavimento

Cesar Marzullo A. C. Rodrigues
Arquiteto e Urbanista
CAU A58139-9

Cintia Vieira Essinger
Arquiteta e Urbanista
CAU A39210-3

Daniela Vieira Goularte
Arquiteta e Urbanista
CAU A100312-7

Elias Dummer
Engenheiro Civil
CREA RS146890

Gabriela Fantinel Ferreira Proto
Arquiteta e Urbanista
CAU A56161-5

Endereço:
Rua Gomes Carneiro, 01.

Data:
maio | 2026

Escala:
1 | 250

Prancha:
02 | 04





03 PLANTA BAIXA 3º PAVIMENTO - BLOCOS A E B

Escala: 1/250



UNIVERSIDADE FEDERAL DE PELOTAS | UFPEL
PRÓ-REITORIA DE PLANEJAMENTO E ADMINISTRAÇÃO | PROPLAN
COORDENAÇÃO DE GESTÃO AMBIENTAL E PLANO DIRETOR | CGAPD

Campus Pelotas | Zona de Planejamento Anglo | Blocos A e B (ID 01001)

Planta Baixa do 3º Pavimento

Cesar Marzullo A. C. Rodrigues
Arquiteta e Urbanista
CAU A58139-9

Cintia Vieira Essinger
Arquiteta e Urbanista
CAU A39210-3

Daniela Vieira Goularte
Arquiteta e Urbanista
CAU A100312-7

Elias Dummer
Engenheiro Civil
CREA RS146890

Gabriela Fantinel Ferreira Proto
Arquiteta e Urbanista
CAU A56161-5


Endereço:
Rua Gomes Carneiro, 01.

Data:
maio | 2026

Escala:
1 | 250

Prancha:
03 | 04



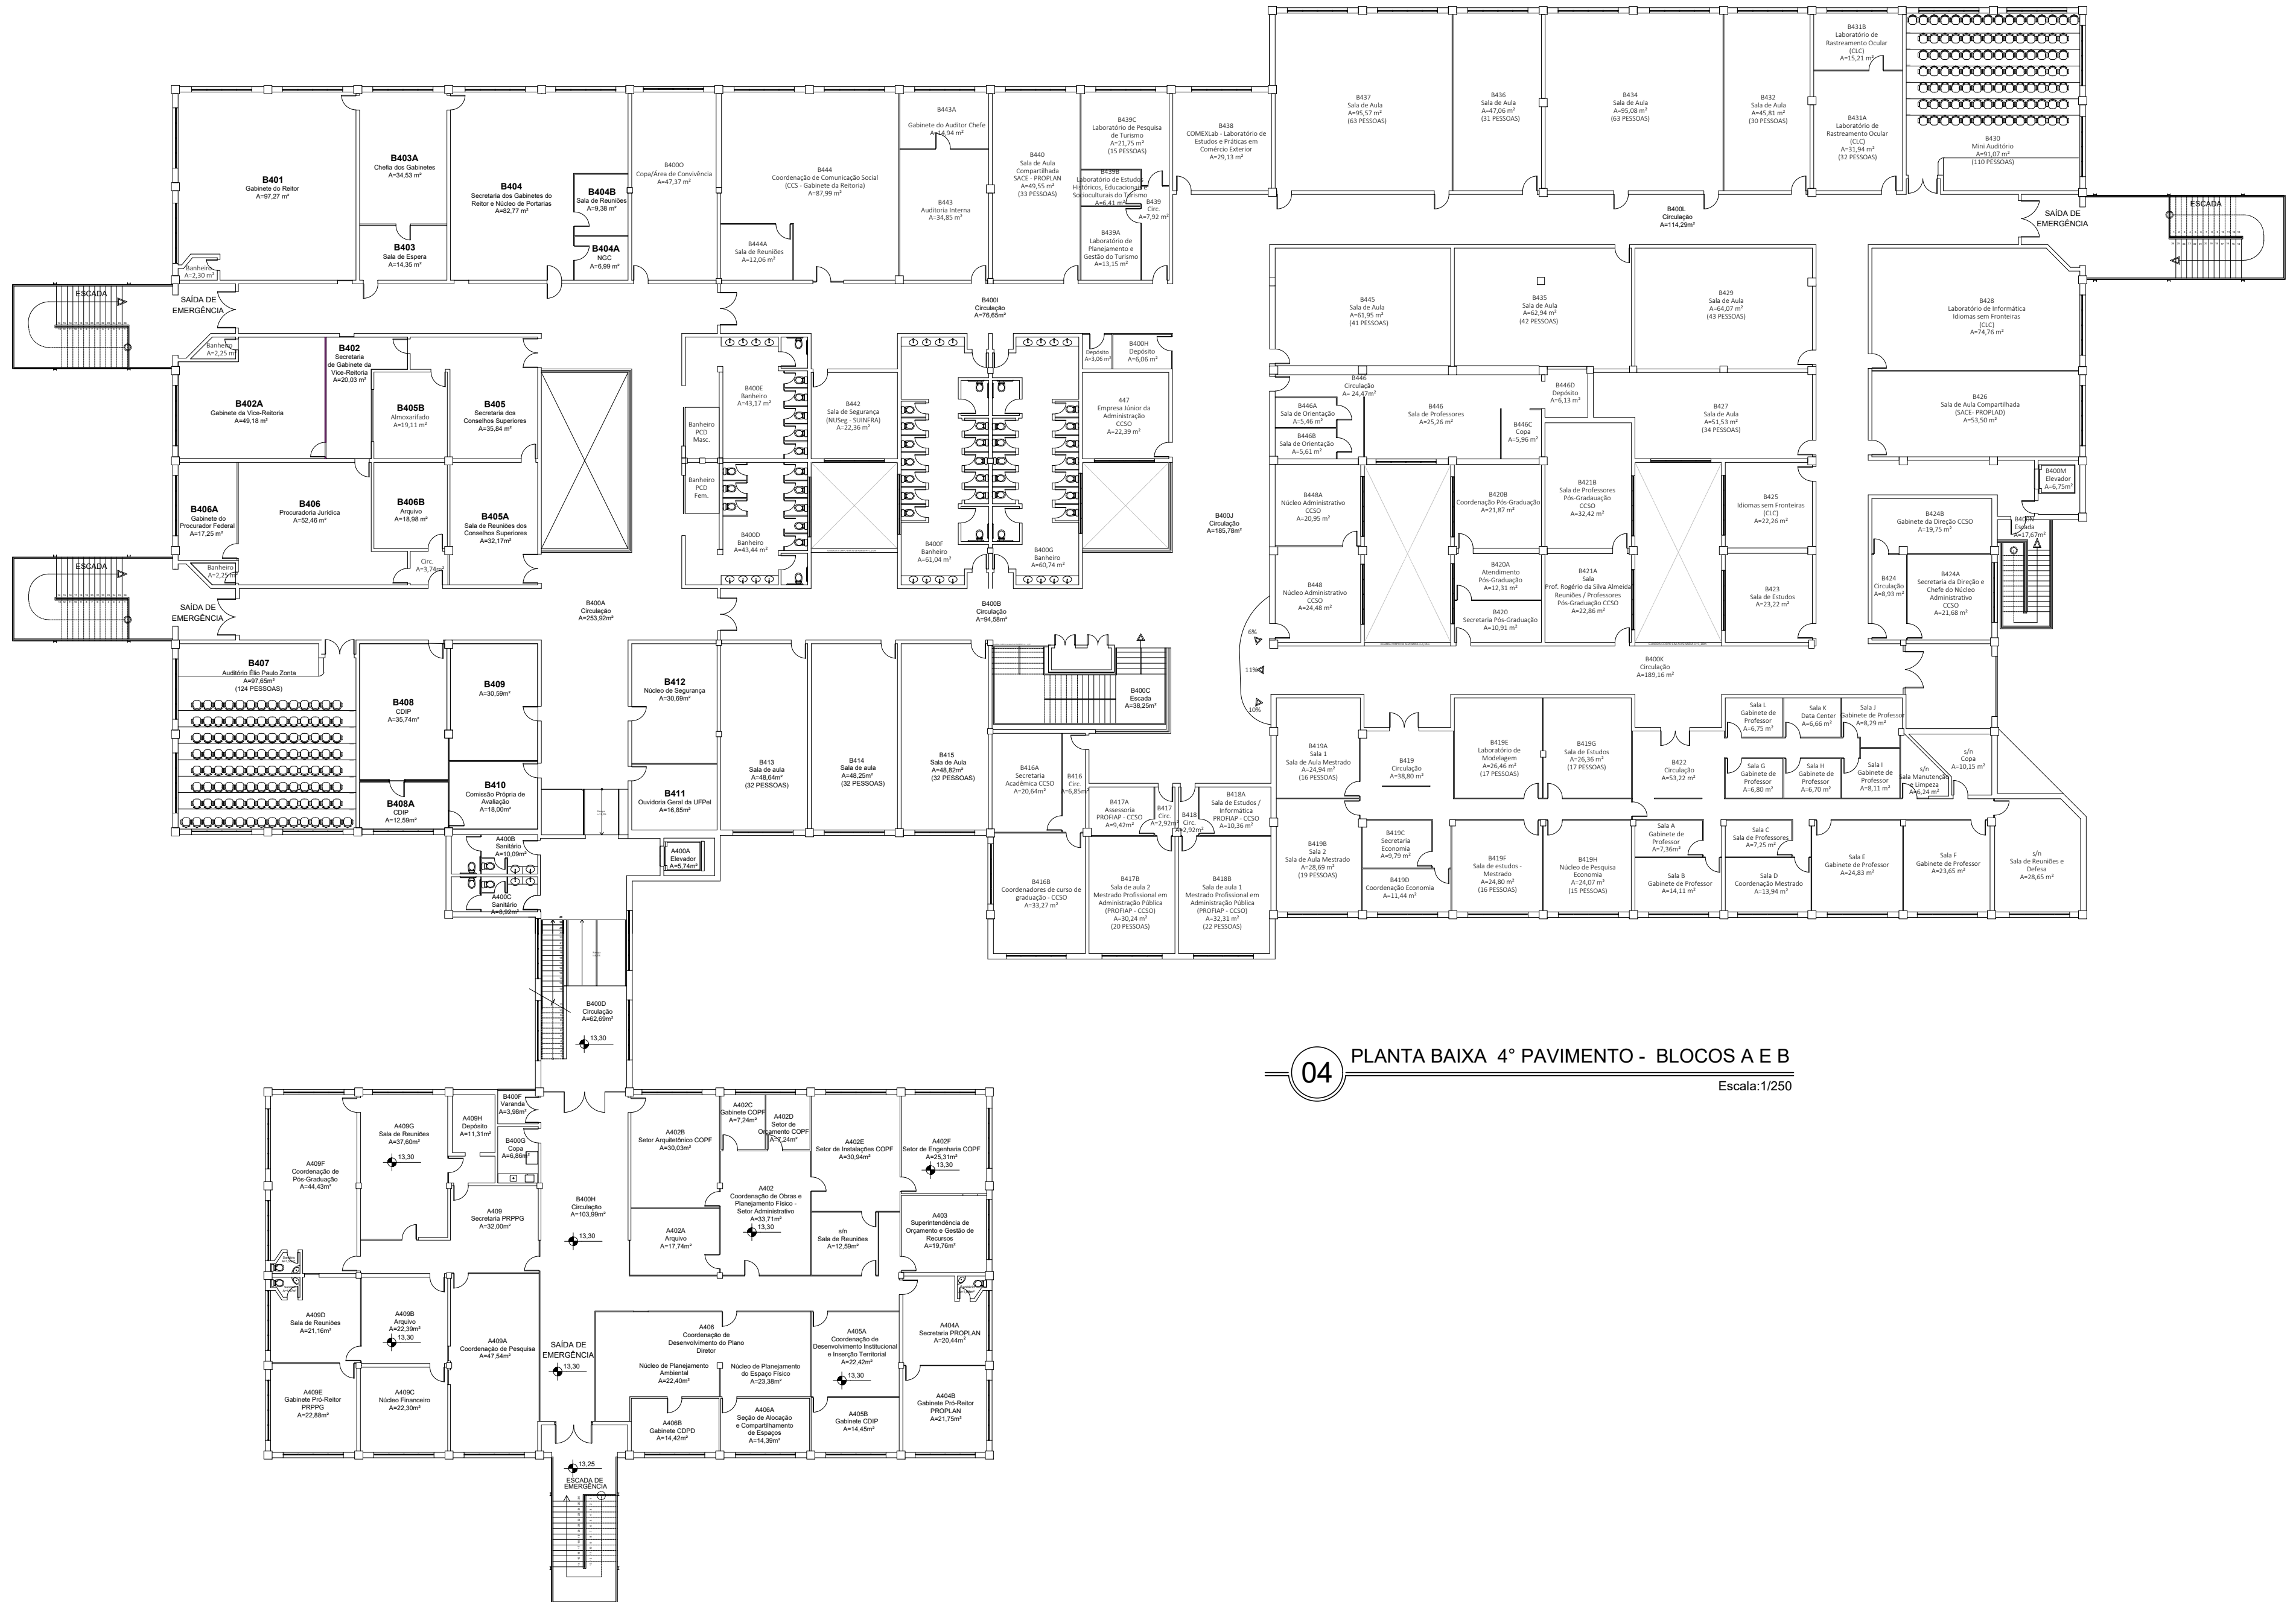

UNIVERSIDADE FEDERAL DE PELOTAS | UFPEL
PRÓ-REITORIA DE PLANEJAMENTO E ADMINISTRAÇÃO | PROPLAD
COORDENAÇÃO DE GESTÃO AMBIENTAL E PLANO DIRETOR | CGAPD

Campus Pelotas | Zona de Planejamento Anglo | Blocos A e B (ID 01001)

Planta Baixa do 4º Pavimento

Cesar Marzullo A. C. Rodrigues
Arquiteta e Urbanista
CAU A58139-9

Cintia Vieira Essinger
Arquiteta e Urbanista
CAU A39210-3

Daniela Vieira Goularte
Arquiteta e Urbanista
CAU A100312-7

Elias Dummer
Engenheiro Civil
CREA RS146890

Gabriela Fantinel Ferreira Proto
Arquiteta e Urbanista
CAU A58161-5

Endereço:
Rua Gomes Carneiro, 01.

Data:
maio | 2026

Escala:
1 | 250

Prancha:
04 | 04

