


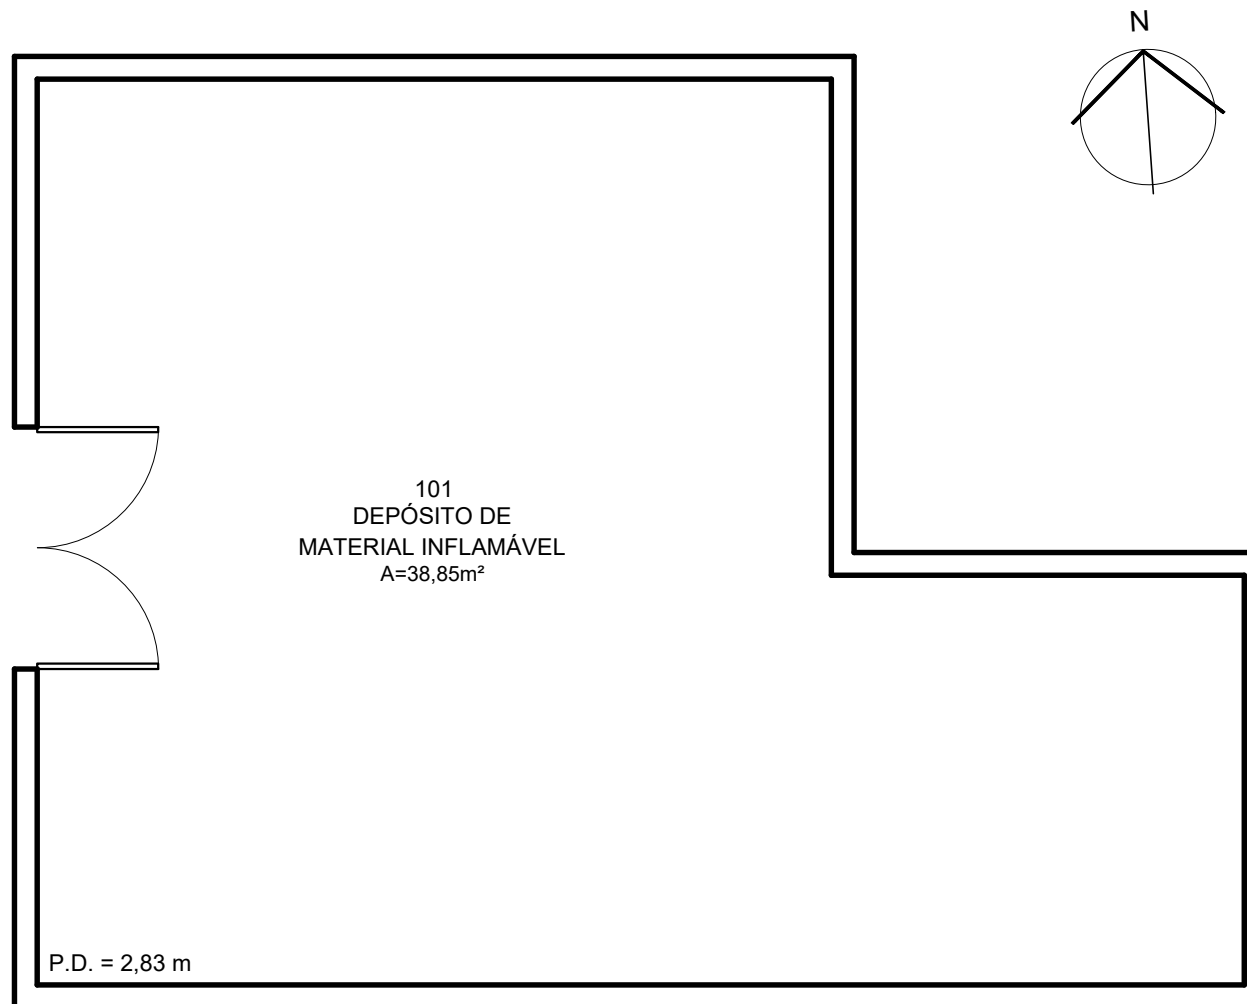

01 PLANTA BAIXA 1° PAVIMENTO

Escala: 1 / 50



Campus Capão do Leão I Depósito de Inflamáveis (ID 06051)

Planta Baixa do 1° Pavimento

Cesar Marzullo A. C. Rodrigues  
Arquiteto e Urbanista  
CAU A58139-9

Cíntia Vieira Essinger  
Arquiteta e Urbanista  
CAU A39210-3

Daniela Vieira Goularte  
Arquiteta e Urbanista  
CAU A100312-7

Elias Dummer  
Engenheiro Civil  
CREA RS146.890

Gabriela Fantinel Ferreira Proto  
Arquiteta e Urbanista  
CAU A58161-5

Endereço:

Avenida Eliseu Maciel, 5001.

Escala:

1 | 50

Data:

junho | 2026

Prancha:

01 | 01

