


01

PLANTA BAIXA 1° PAVIMENTO

Escala: 1/100

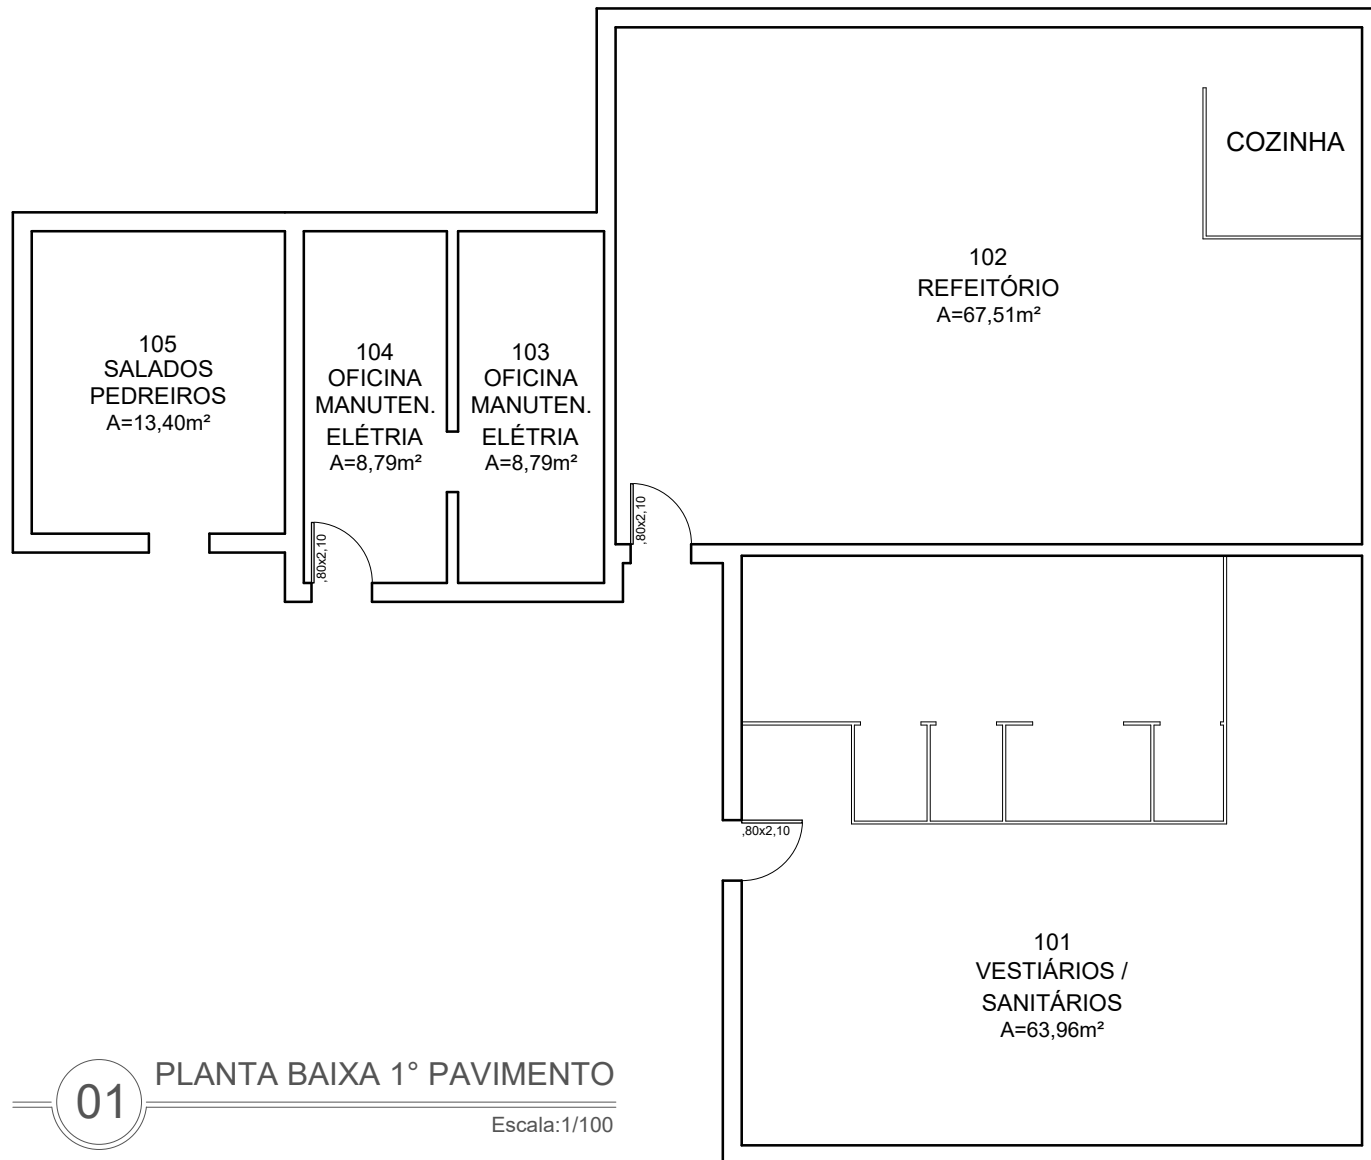

Campus Capão do Leão I Vestiários SUINFRA (ID 06053)

Planta Baixa do 1° Pavimento

Cesar Marzullo A. C. Rodrigues
Arquiteto e Urbanista
CAU A58139-9

Cíntia Vieira Essinger
Arquiteta e Urbanista
CAU A39210-3

Daniela Vieira Goularte
Arquiteta e Urbanista
CAU A100312-7

Elias Dummer
Engenheiro Civil
CREA RS146.890

Gabriela Fantinel Ferreira Proto
Arquiteta e Urbanista
CAU A58161-5

Endereço:

Avenida Eliseu Maciel, 5001.

Data:

junho | 2026

Escala:

1 | 100

Prancha:

01 | 01

