



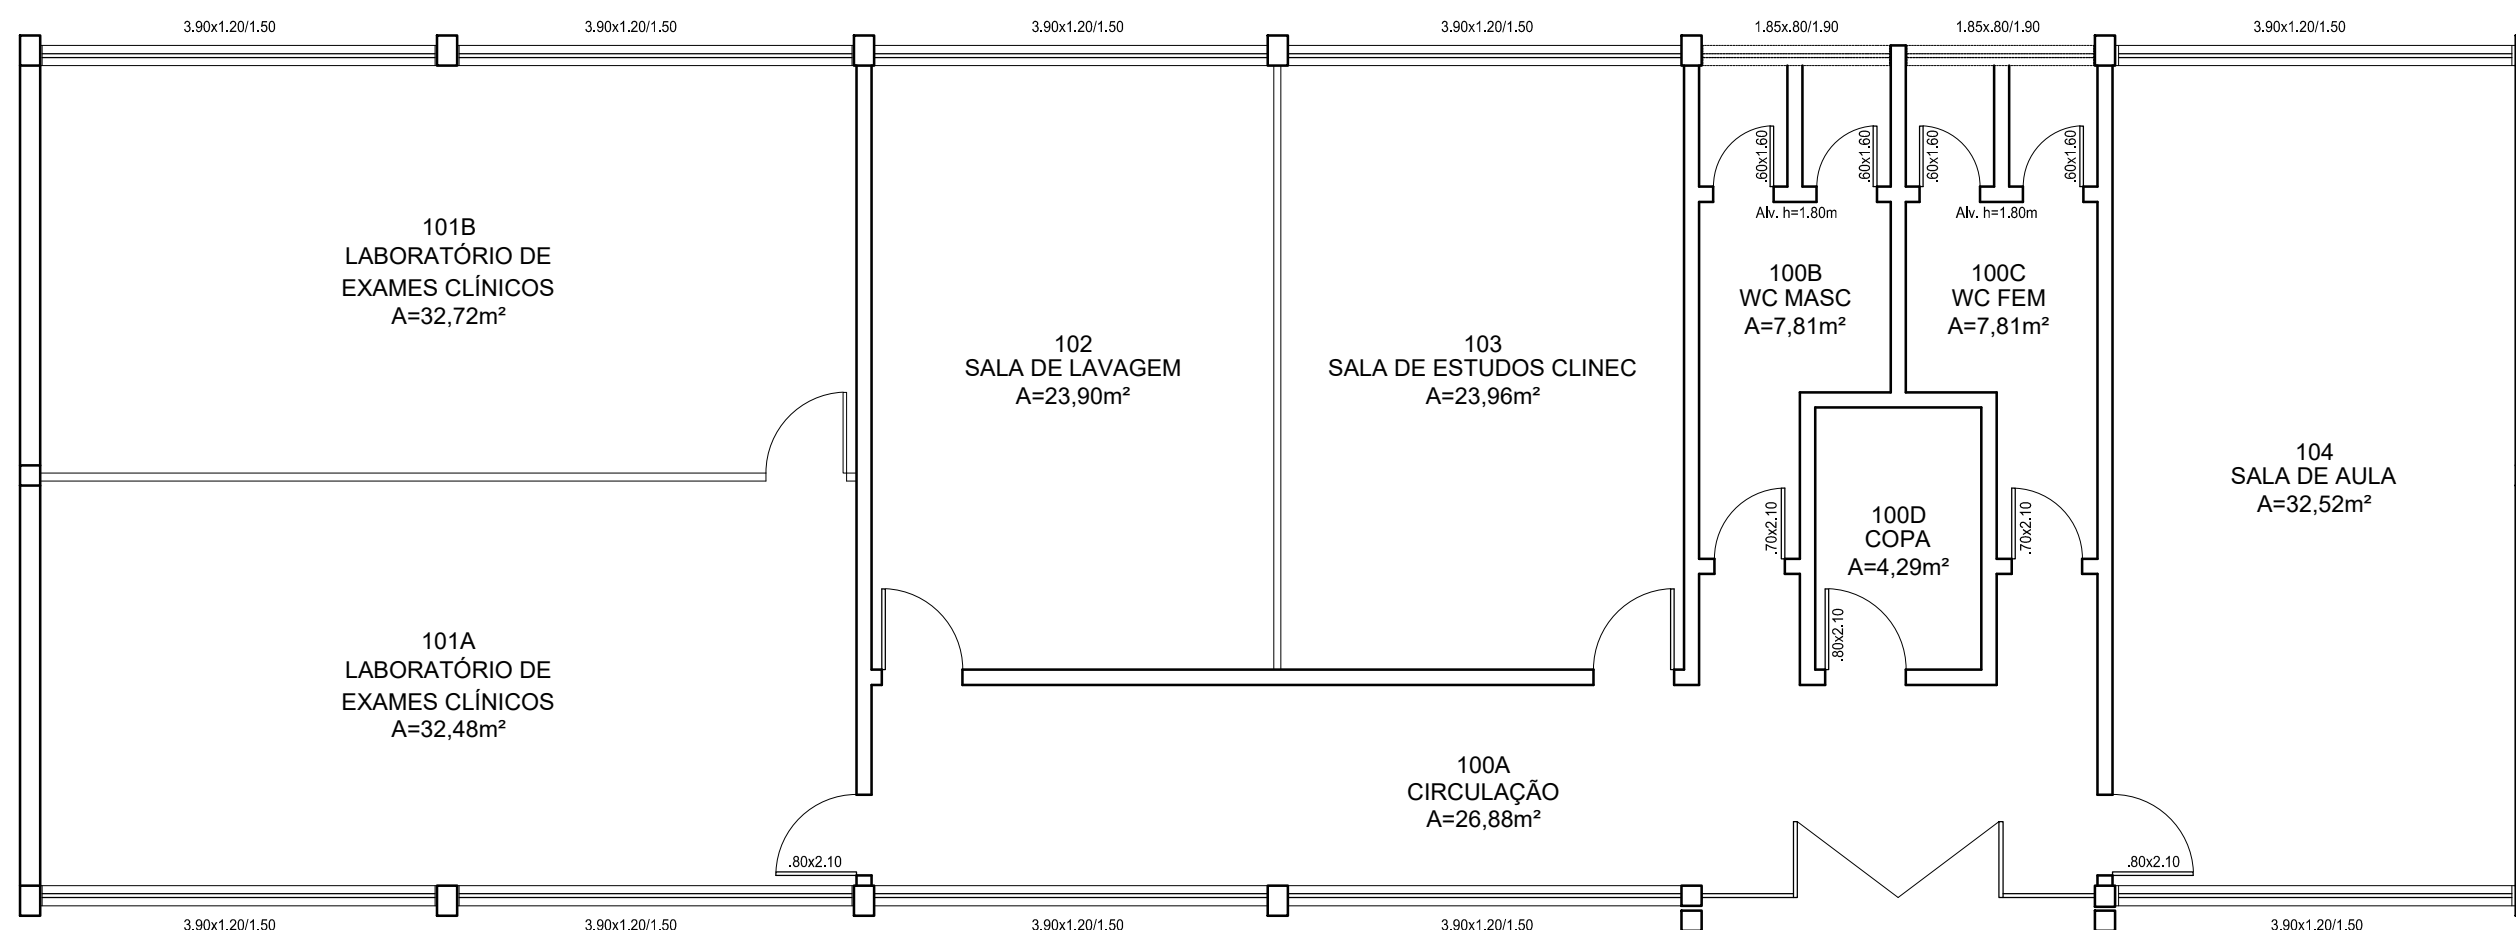

PLANTA BAIXA 1º PAVIMENTO

Escala:1 / 75

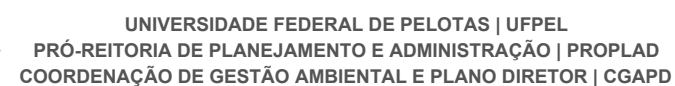

Planta Baixa do 1º Pavimento

Gabriela Fantinel Ferreira Proto
Arquiteta e Urbanista
CAU A58161-5

1 | 75

Prancha: 01 | 01

