


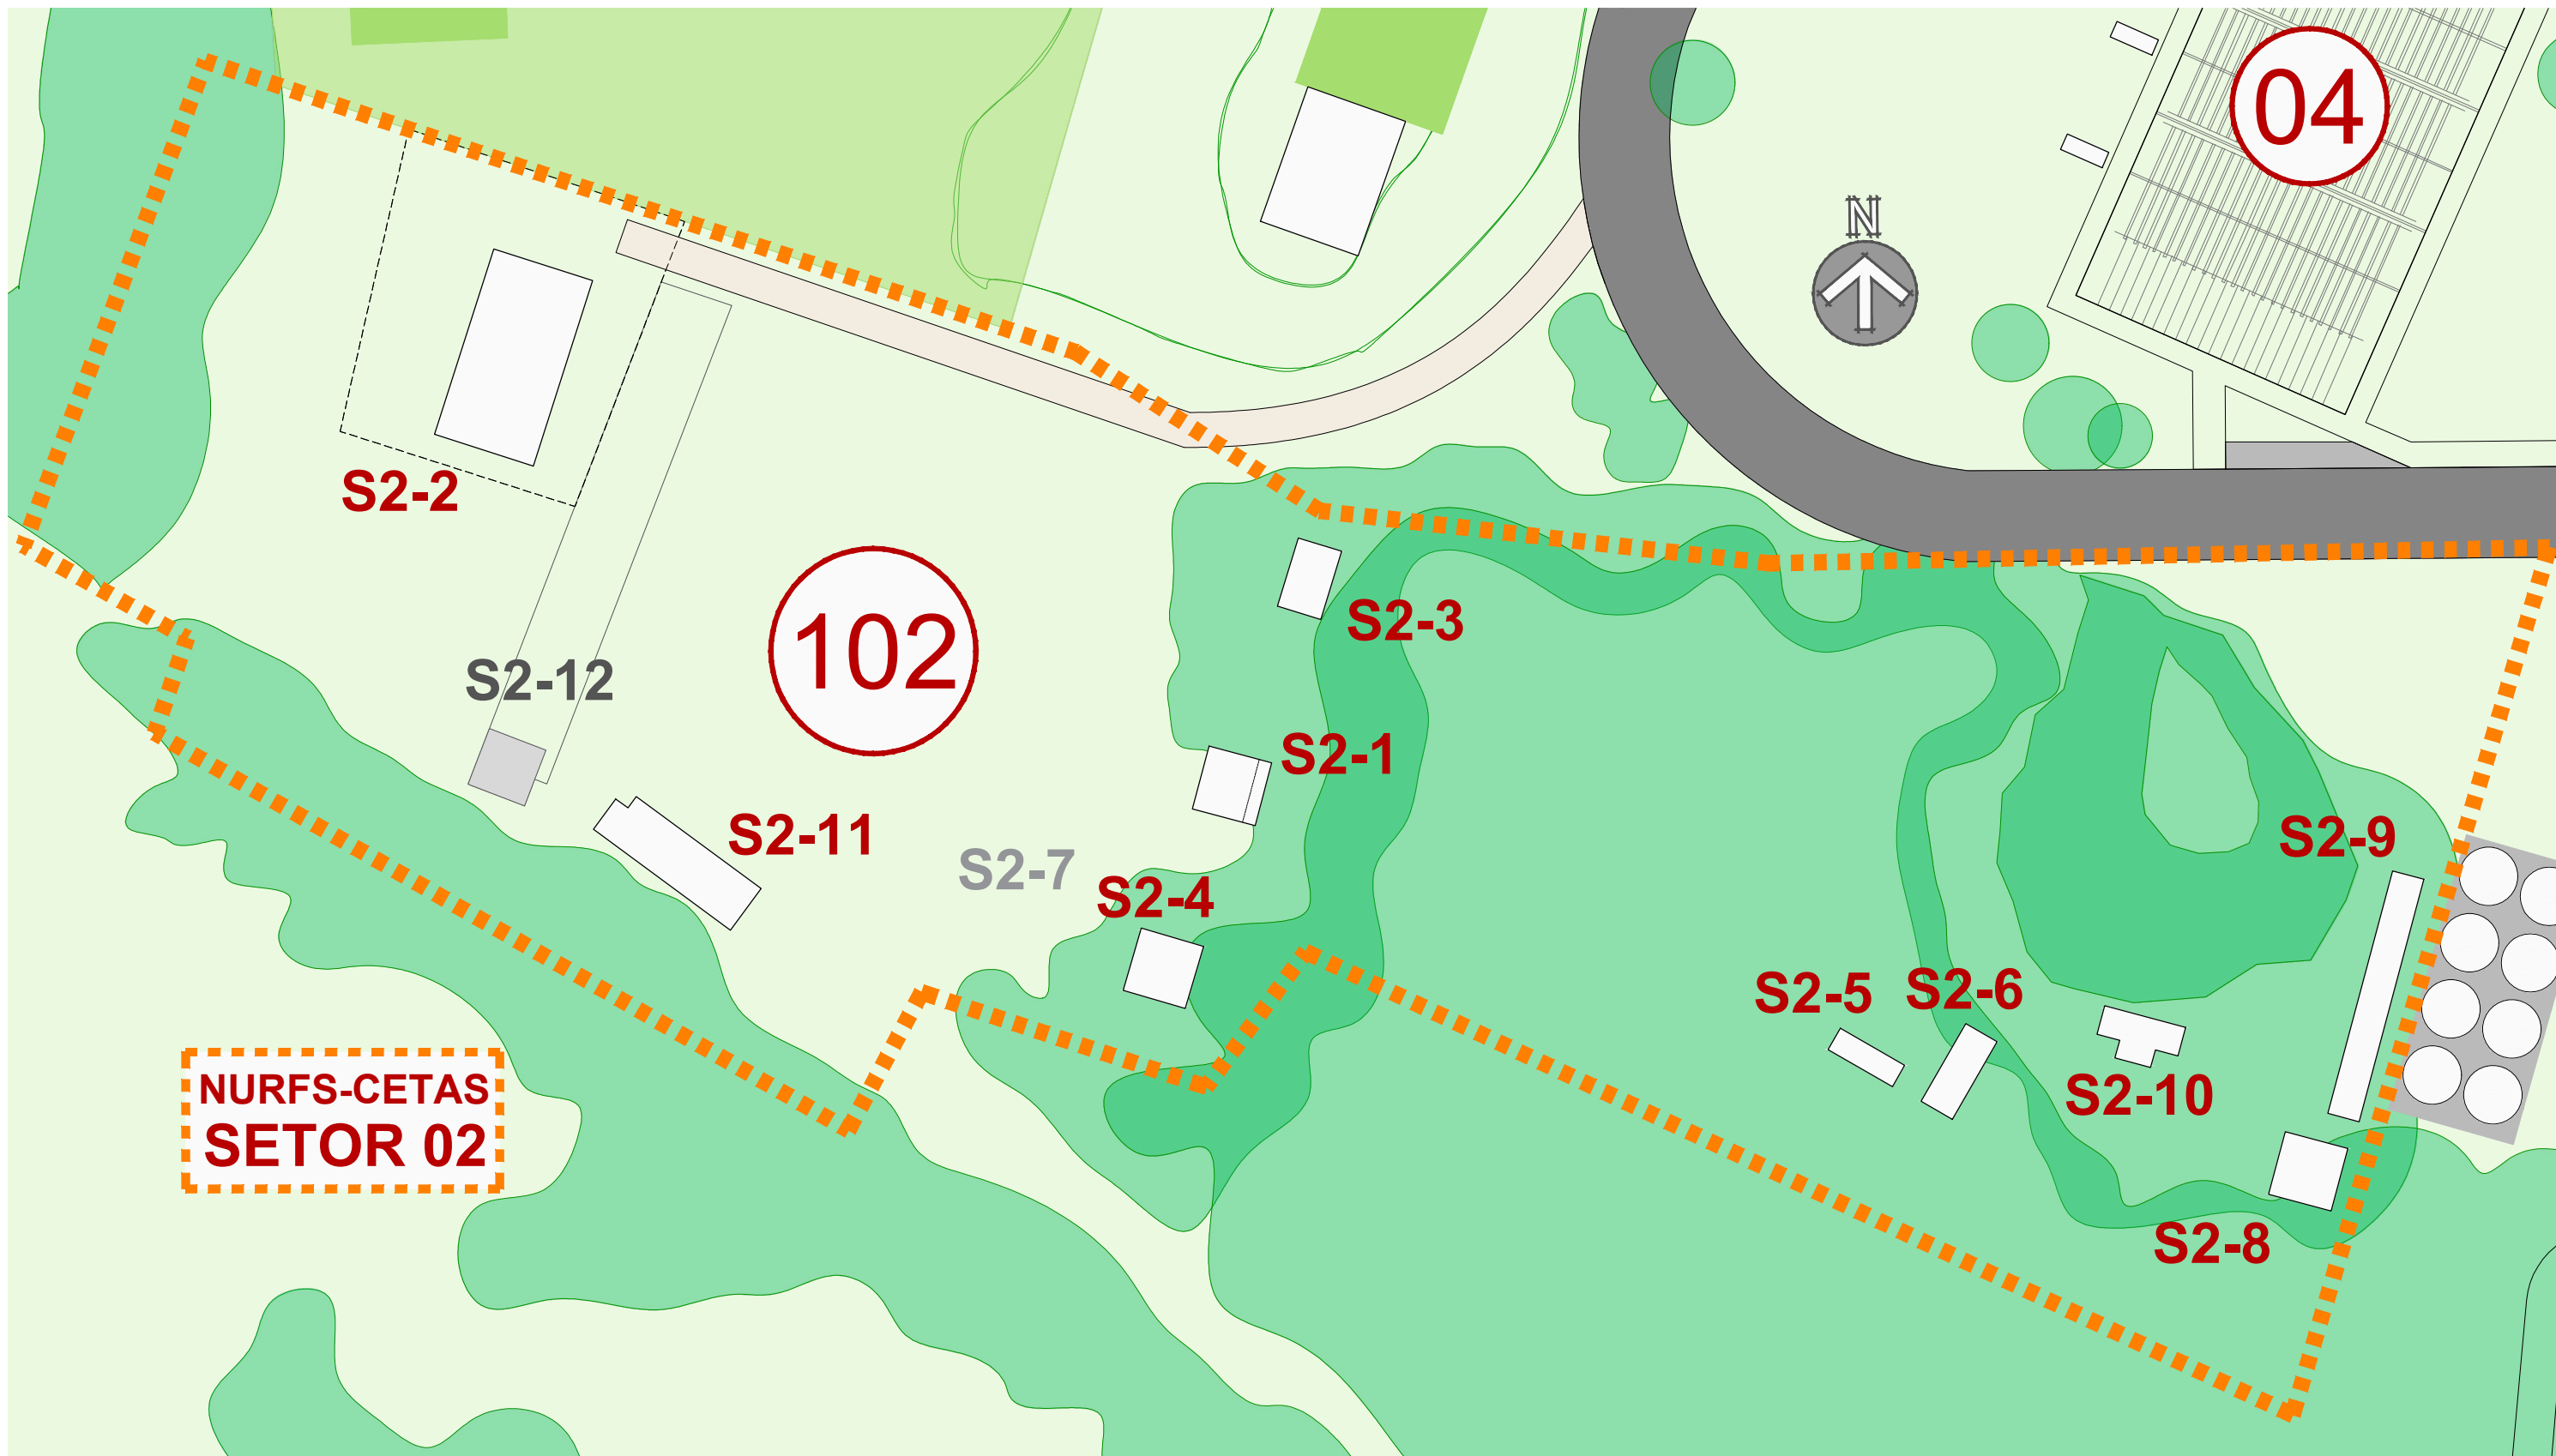

01

PLANTA DE SITUAÇÃO DO SETOR 2 (NURFS-CETAS)

Escala: 1/500



UNIVERSIDADE FEDERAL DE PELOTAS | UFPEL
PRÓ-REITORIA DE PLANEJAMENTO E ADMINISTRAÇÃO | PROPLAD
COORDENAÇÃO DE GESTÃO AMBIENTAL E PLANO DIRETOR | CGAPD

Campus Capão do Leão | Viveiros NURFS-CETAS / Setor 2 (06102)

Planta Baixa de Situação

Cesar Marzullo A. C. Rodrigues
Arquiteto e Urbanista
CAU A58139-9

Cíntia Vieira Essinger
Arquiteta e Urbanista
CAU A39210-3

Daniela Vieira Goularte
Arquiteta e Urbanista
CAU A100312-7

Elias Dummer
Engenheiro Civil
CREA RS146890

Gabriela Fantinel Ferreira Proto
Arquiteta e Urbanista
CAU A58161-5


Endereço:
Avenida Eliseu Maciel, 5001.

Data:
maio | 2026


Escala:
1 | 500

Prancha:
01 | 03



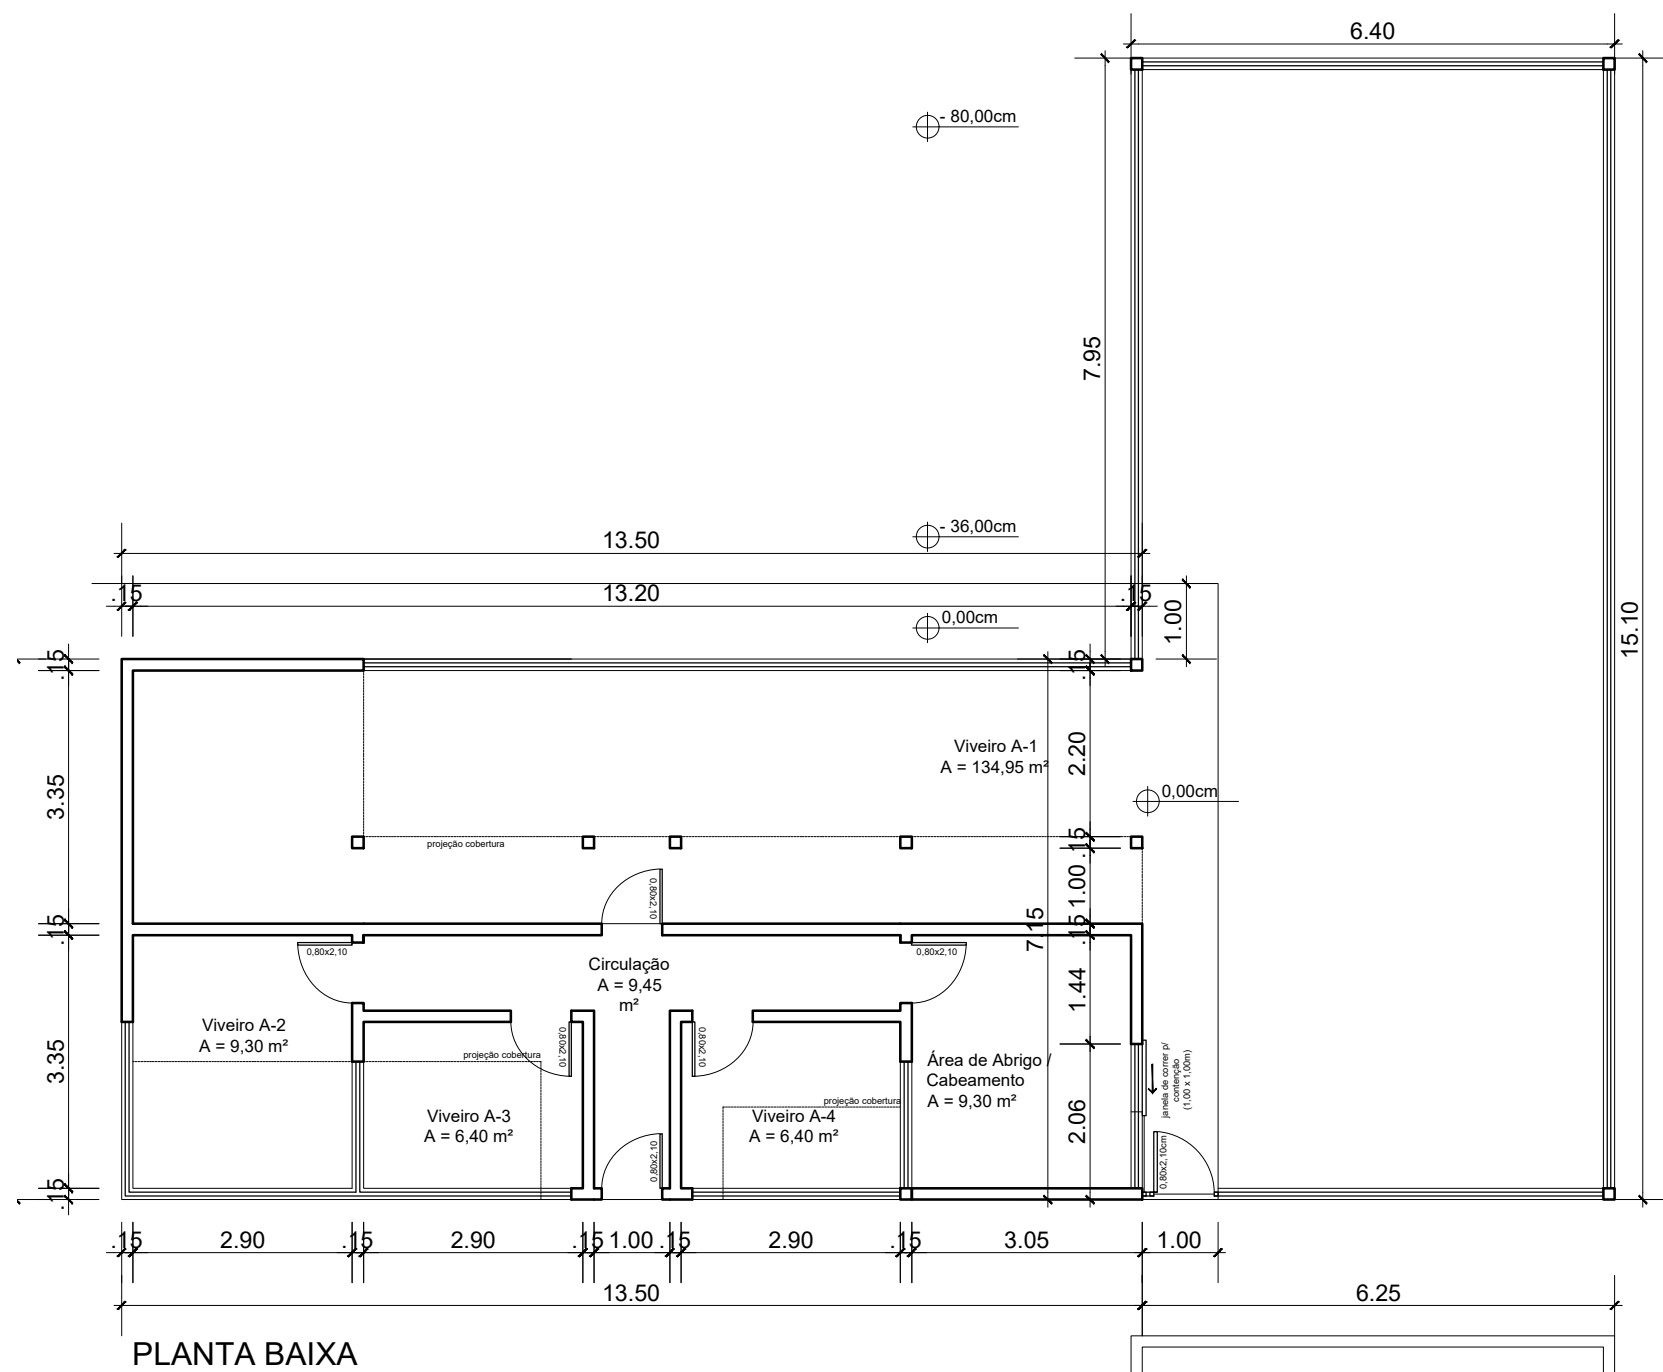


PLANTA BAIXA

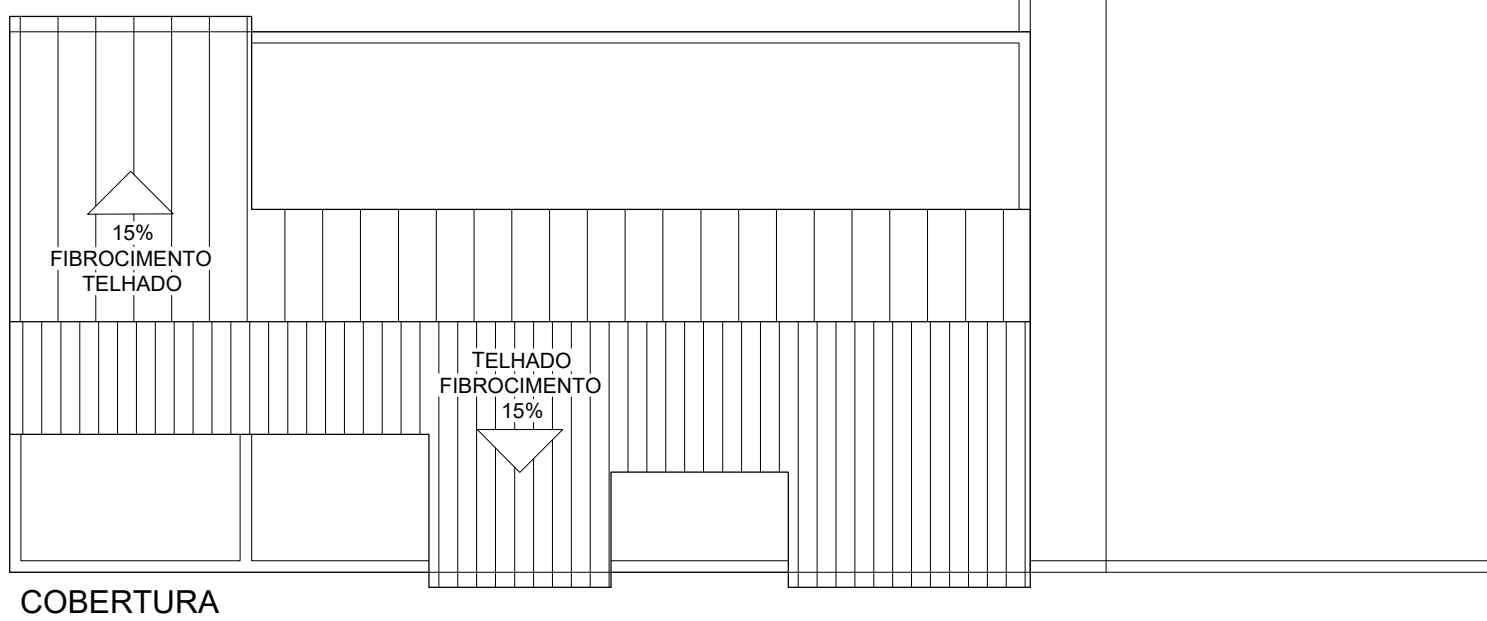


COBERTURA

01 VIVEIRO PRIMATAS 1 (06102 | S2-2)

Escala: 1/100

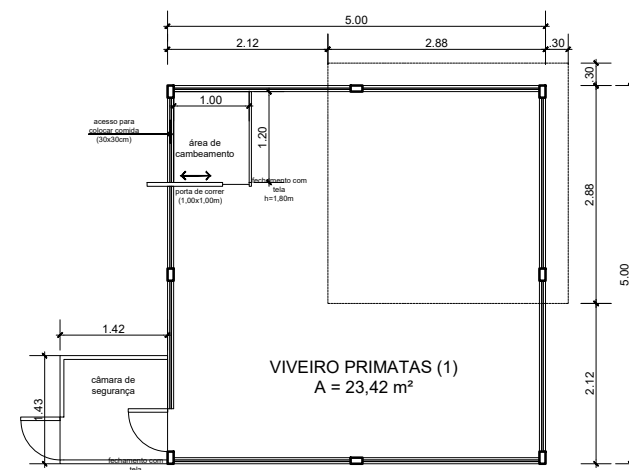

PLANTA BAIXA

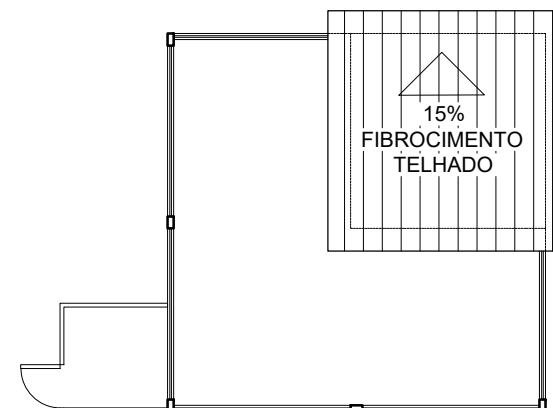


COBERTURA

02 VIVEIRO PRIMATAS 2 (06102 | S2-4)

Escala: 1/100




PLANTA BAIXA

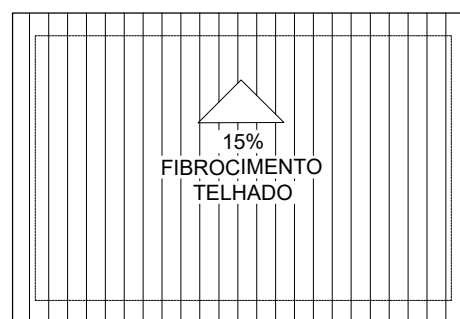


COBERTURA

04 PERMANÊNCIA (06102 | S2-1)

Escala: 1/100

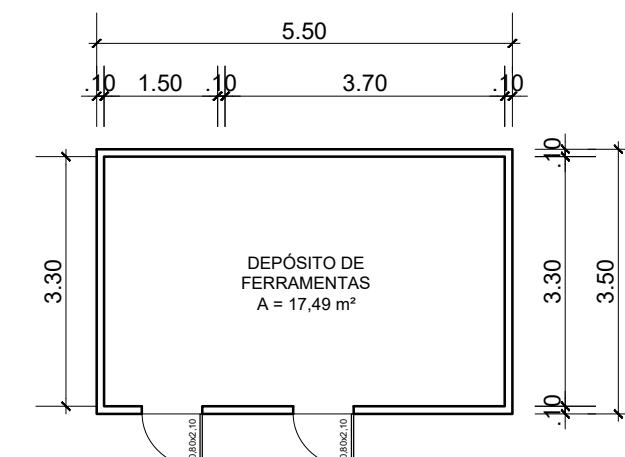


PLANTA BAIXA

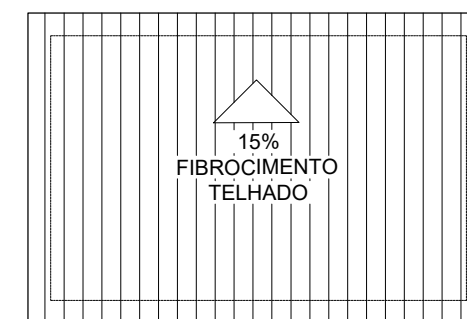


COBERTURA

05 PRÉDIO DE MATERIAIS (06102 | S2-3)

Escala: 1/100

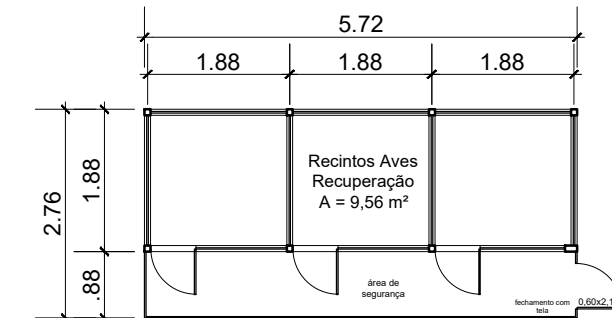


PLANTA BAIXA

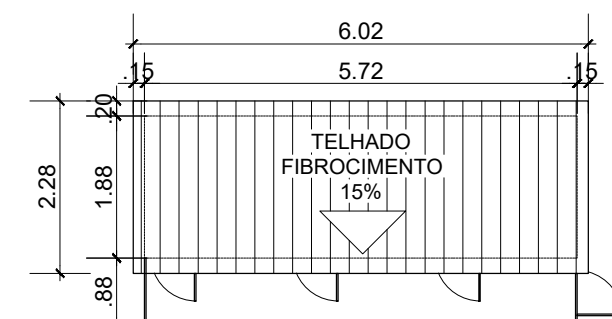


COBERTURA

03 VIVEIRO DE AVES 1 (06102 | S2-5)

Escala: 1/100

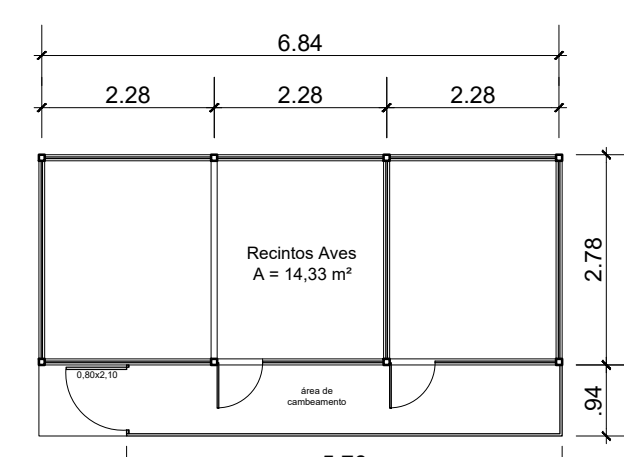

PLANTA BAIXA

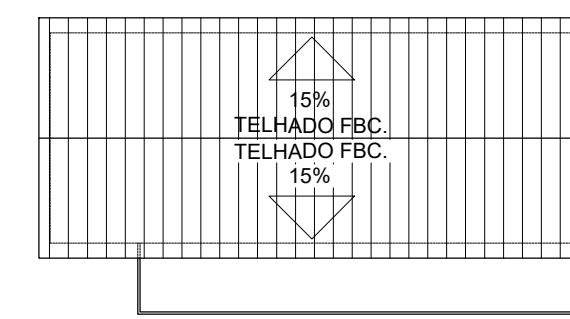

COBERTURA

06 VIVEIRO DE AVES 2 (06102 | S2-6)

Escala: 1/100



UNIVERSIDADE FEDERAL DE PELOTAS | UFPEL
PRÓ-REITORIA DE PLANEJAMENTO E ADMINISTRAÇÃO | PROPLAD
COORDENAÇÃO DE GESTÃO AMBIENTAL E PLANO DIRETOR | CGAPD

Campus Capão do Leão | Viveiros NURFS-CETAS / Setor 2 (06102)
Plantas das Estruturas Existentes no Setor 2

Cesar Marzullo A. C. Rodrigues
Arquiteto e Urbanista
CAU A58139-9

Cíntia Vieira Essinger
Arquiteta e Urbanista
CAU A39210-3

Daniela Vieira Goularte
Arquiteta e Urbanista
CAU A100312-7

Elias Dummer
Engenheiro Civil
CREA RS146890

Gabriela Fantinel Ferreira Proto
Arquiteta e Urbanista
CAU A58161-5

Endereço:
Avenida Eliseu Maciel, 5001.

Data:
maio | 2026

Escala:
1 | 100

Prancha:
02 | 03



