



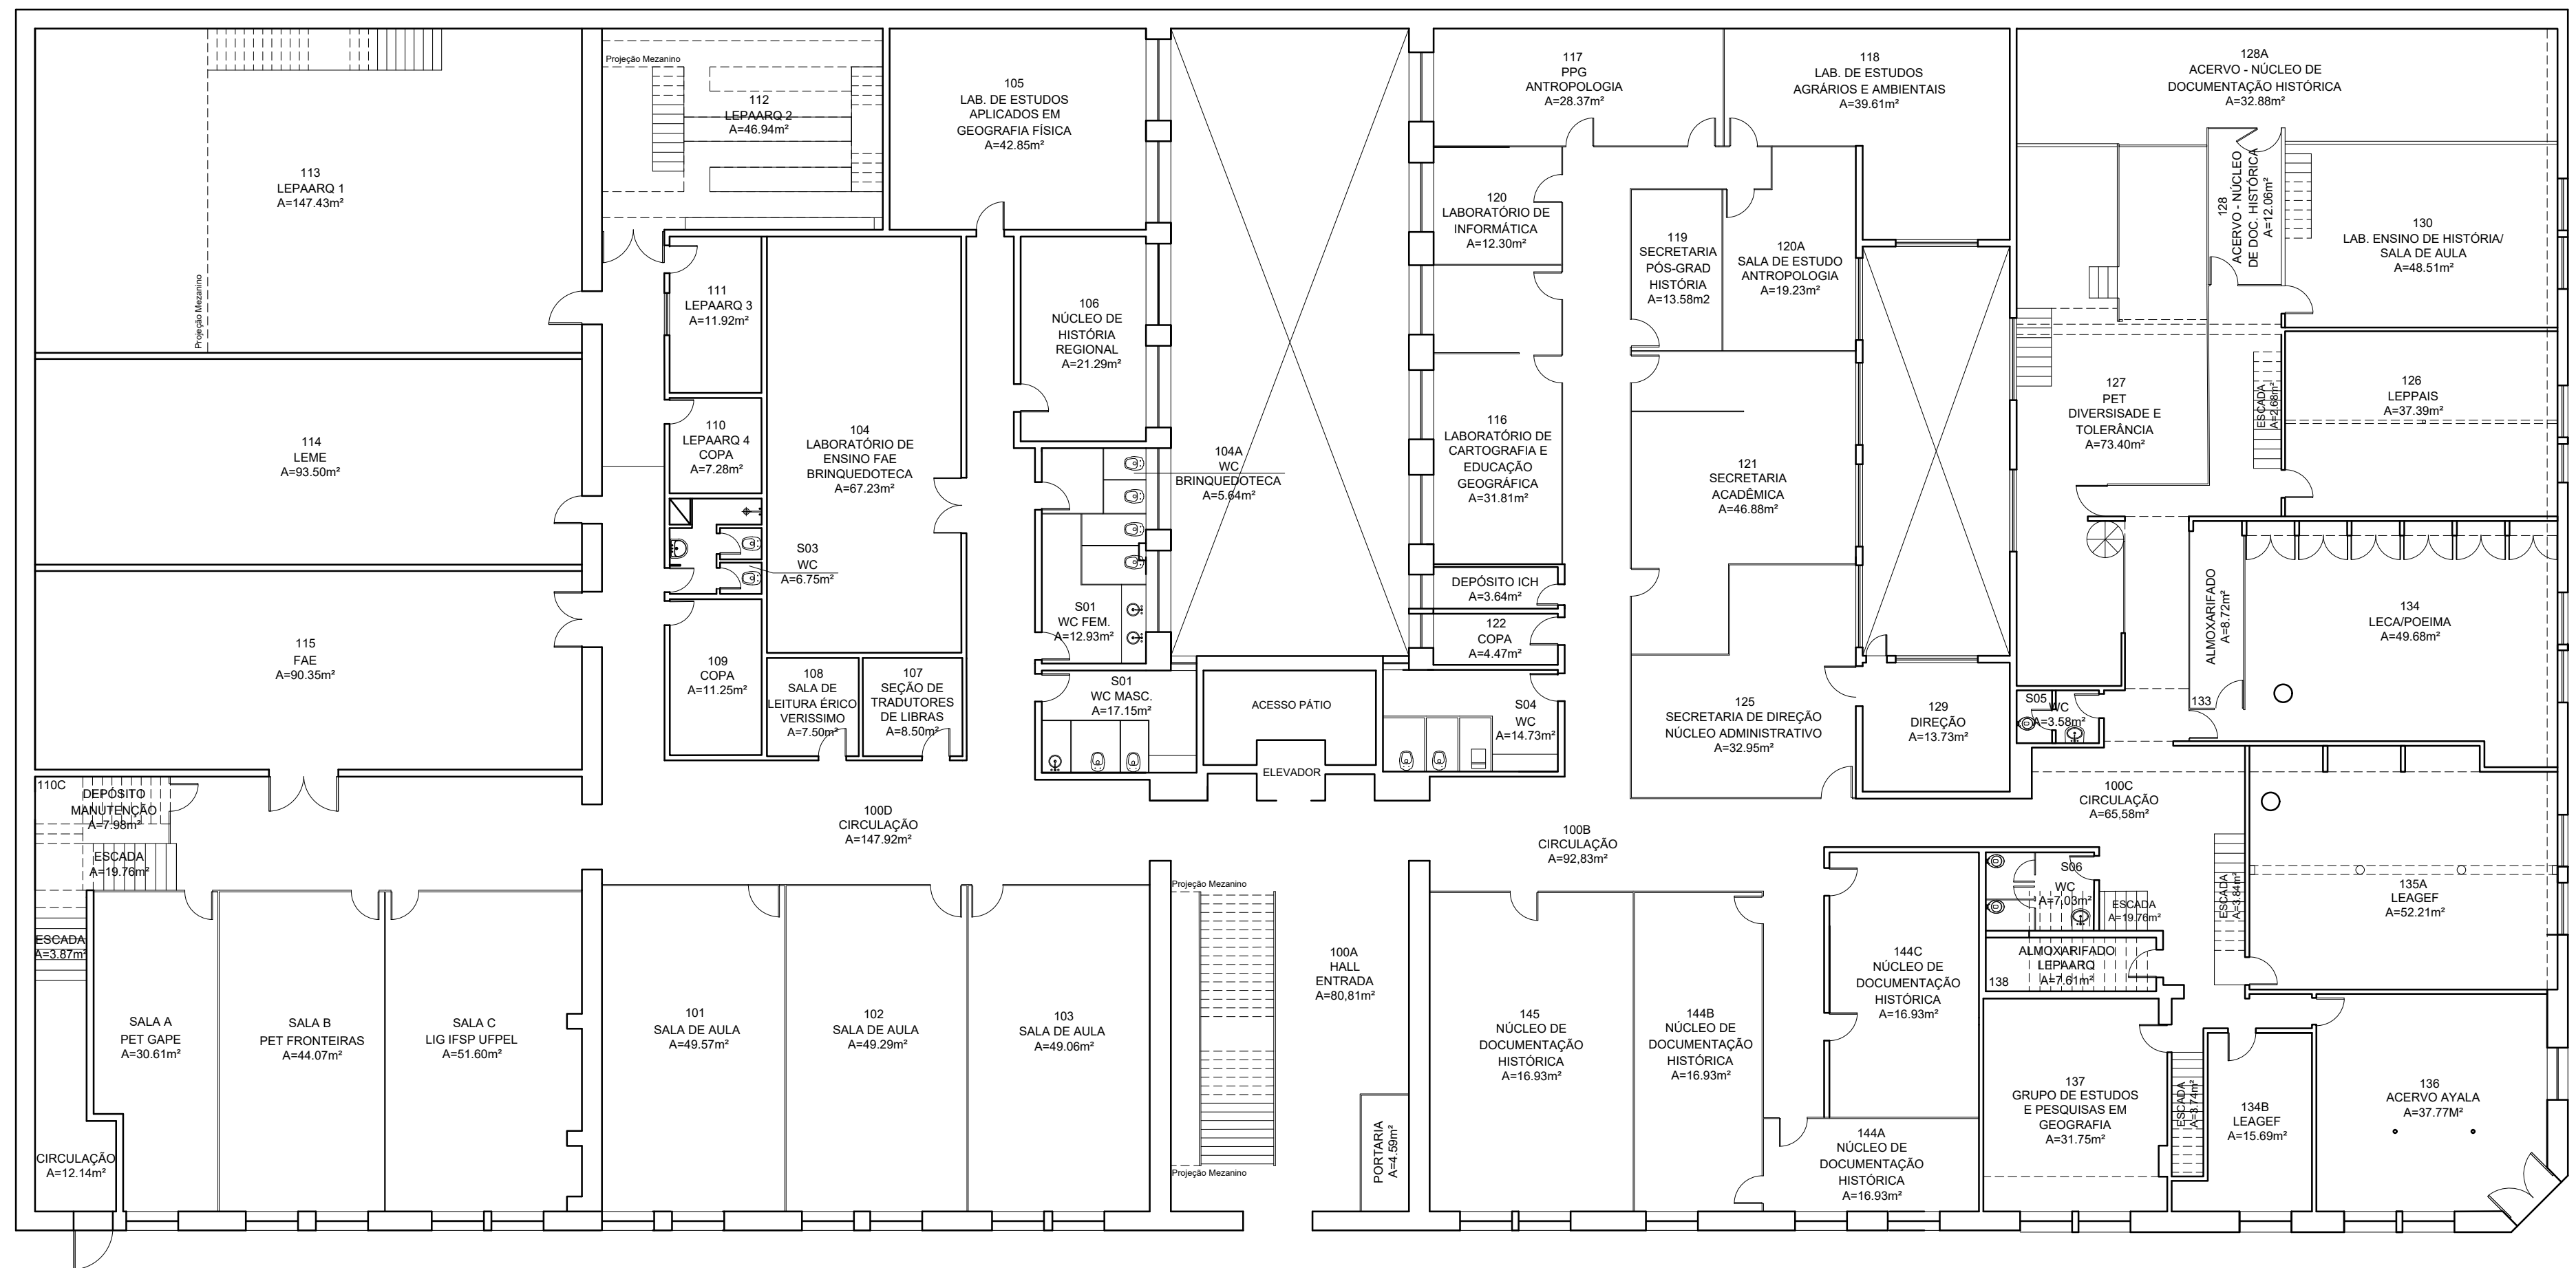

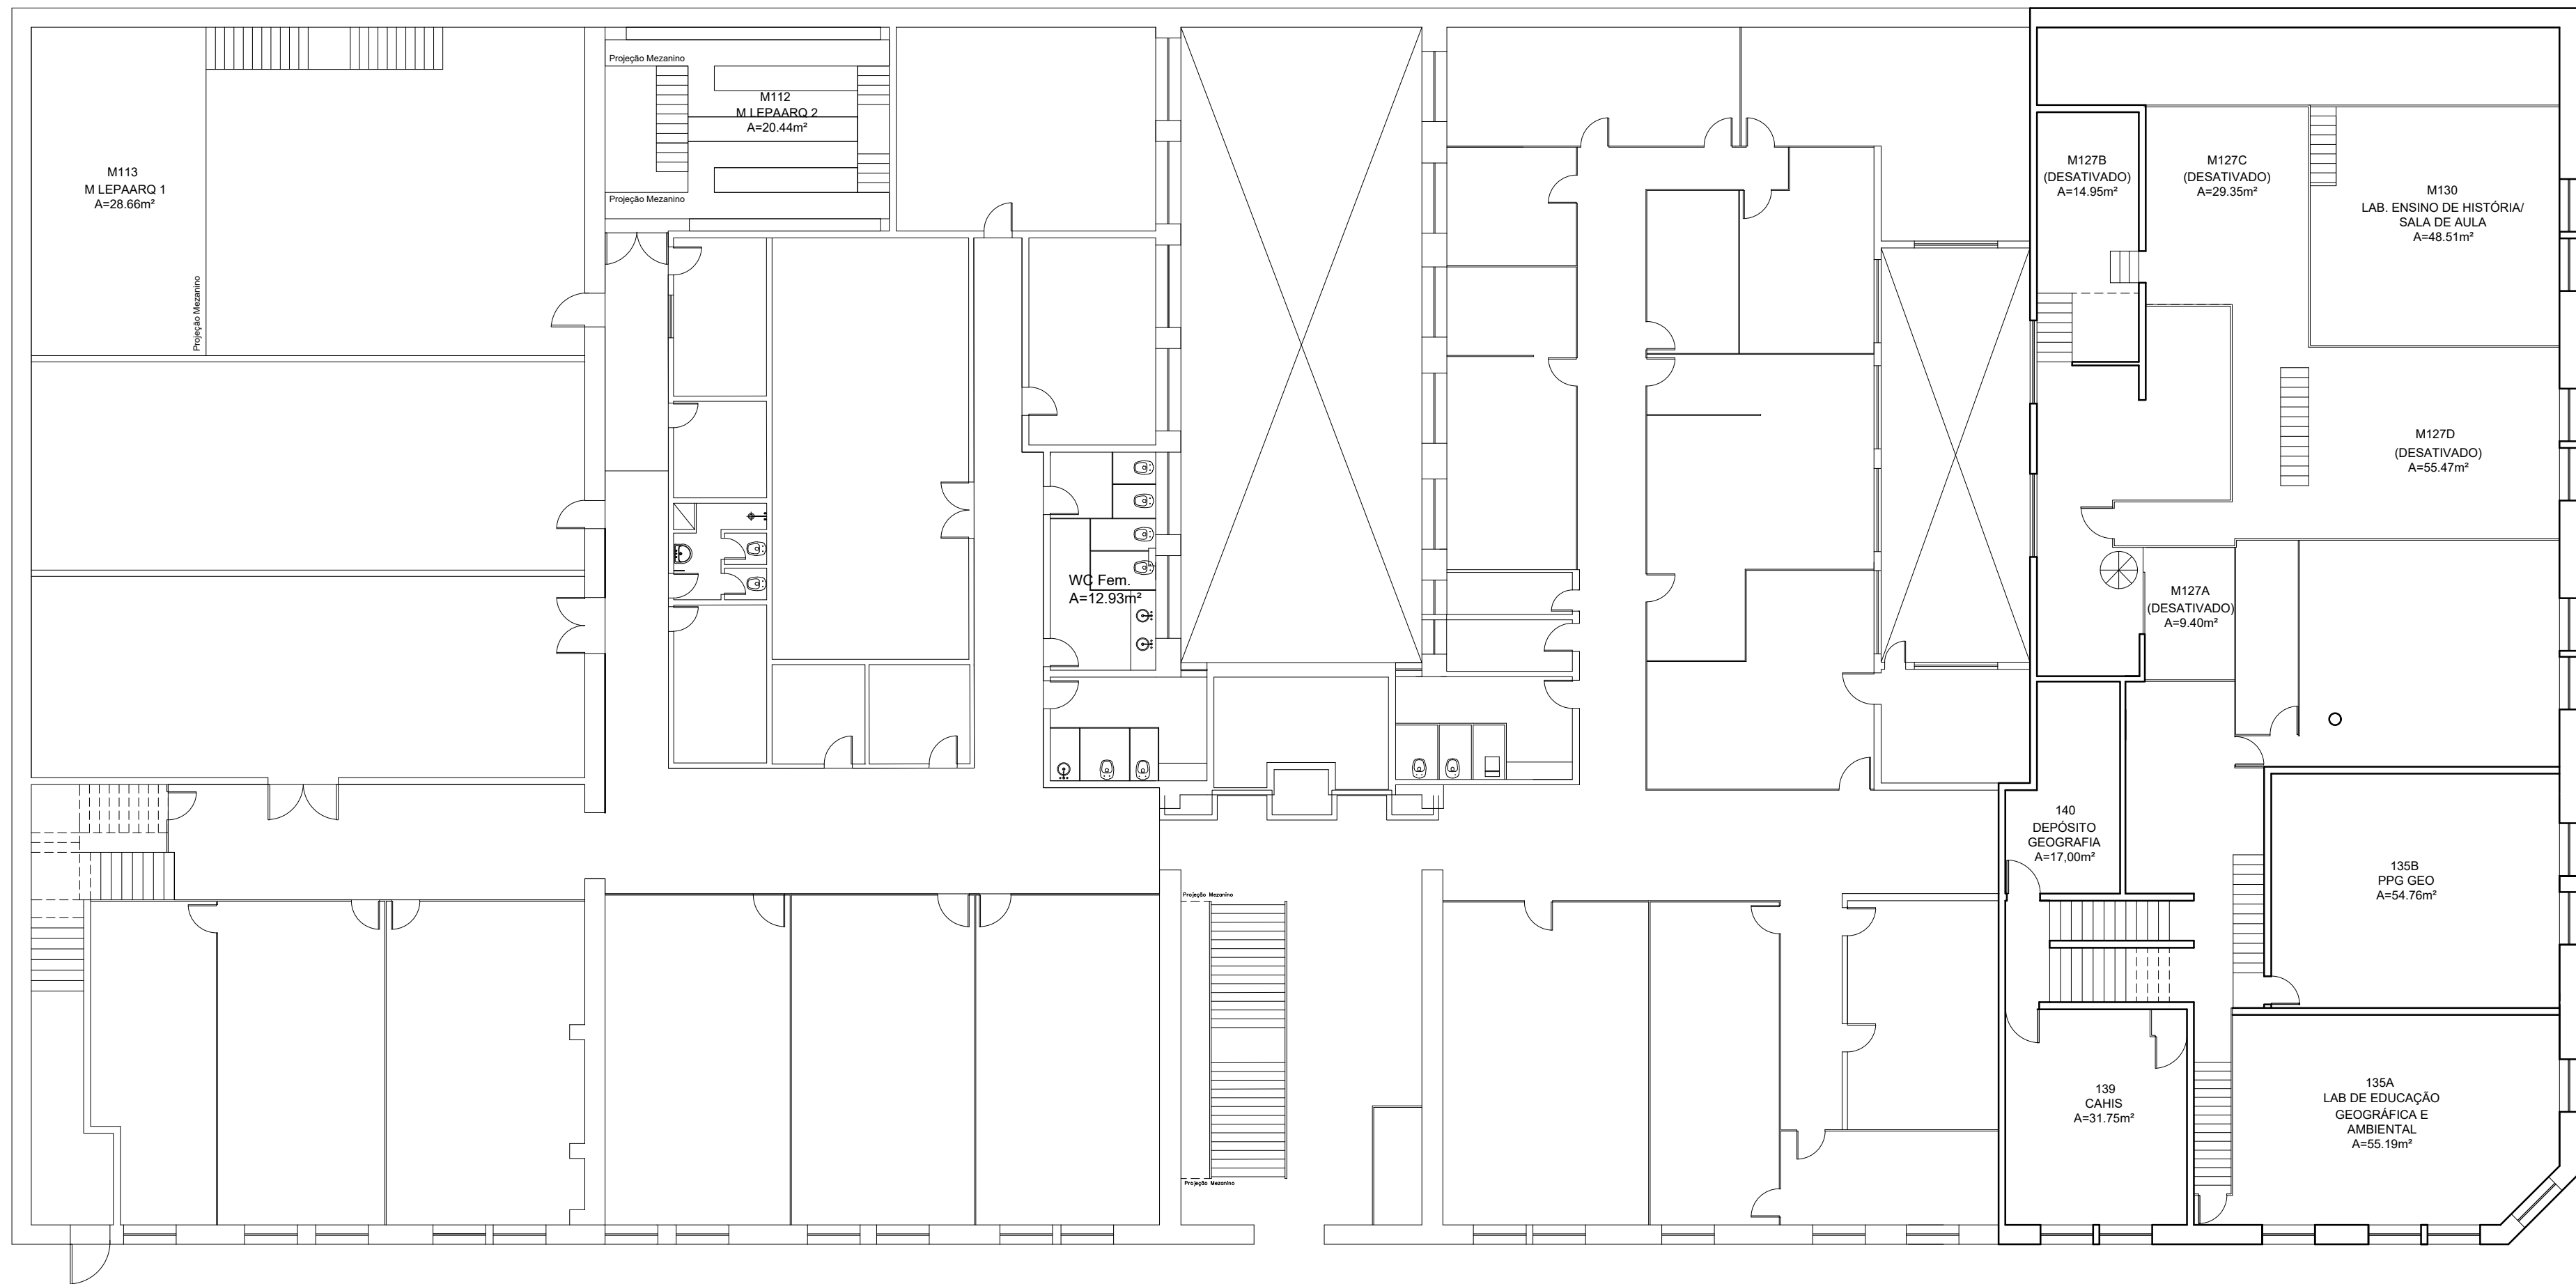

02

PLANTA BAIXA 1º PAV-MEZANINO - ICH

Escala: 1/150



UNIVERSIDADE FEDERAL DE PELOTAS | UFPEL
PRÓ-REITORIA DE PLANEJAMENTO E ADMINISTRAÇÃO | PROPLAD
COORDENAÇÃO DE GESTÃO AMBIENTAL E PLANO DIRETOR | CGAPD

Campus Pelotas | Zona de Planejamento Porto | Instituto de Ciências Sociais - Faculdade de Educação - Instituto de Filosofia, Sociologia e Política
Planta Baixa do 1º Pavimento - Mezaninos

Cesar Marzullo A. C. Rodrigues
Arquiteto e Urbanista
CAU A58139-9

Cintia Vieira Essinger
Arquiteta e Urbanista
CAU A39210-3

Daniela Vieira Goularte
Arquiteta e Urbanista
CAU A100312-7

Elias Dummer
Engenheiro Civil
CREA RS146890

Gabriela Fantinel Ferreira Proto
Arquiteta e Urbanista
CAU A58161-5


Endereço:
Rua Coronel Alberto Rosa, 154.

Data:
maio | 2026


Escala:
1 | 150

Prancha:
02 | 04



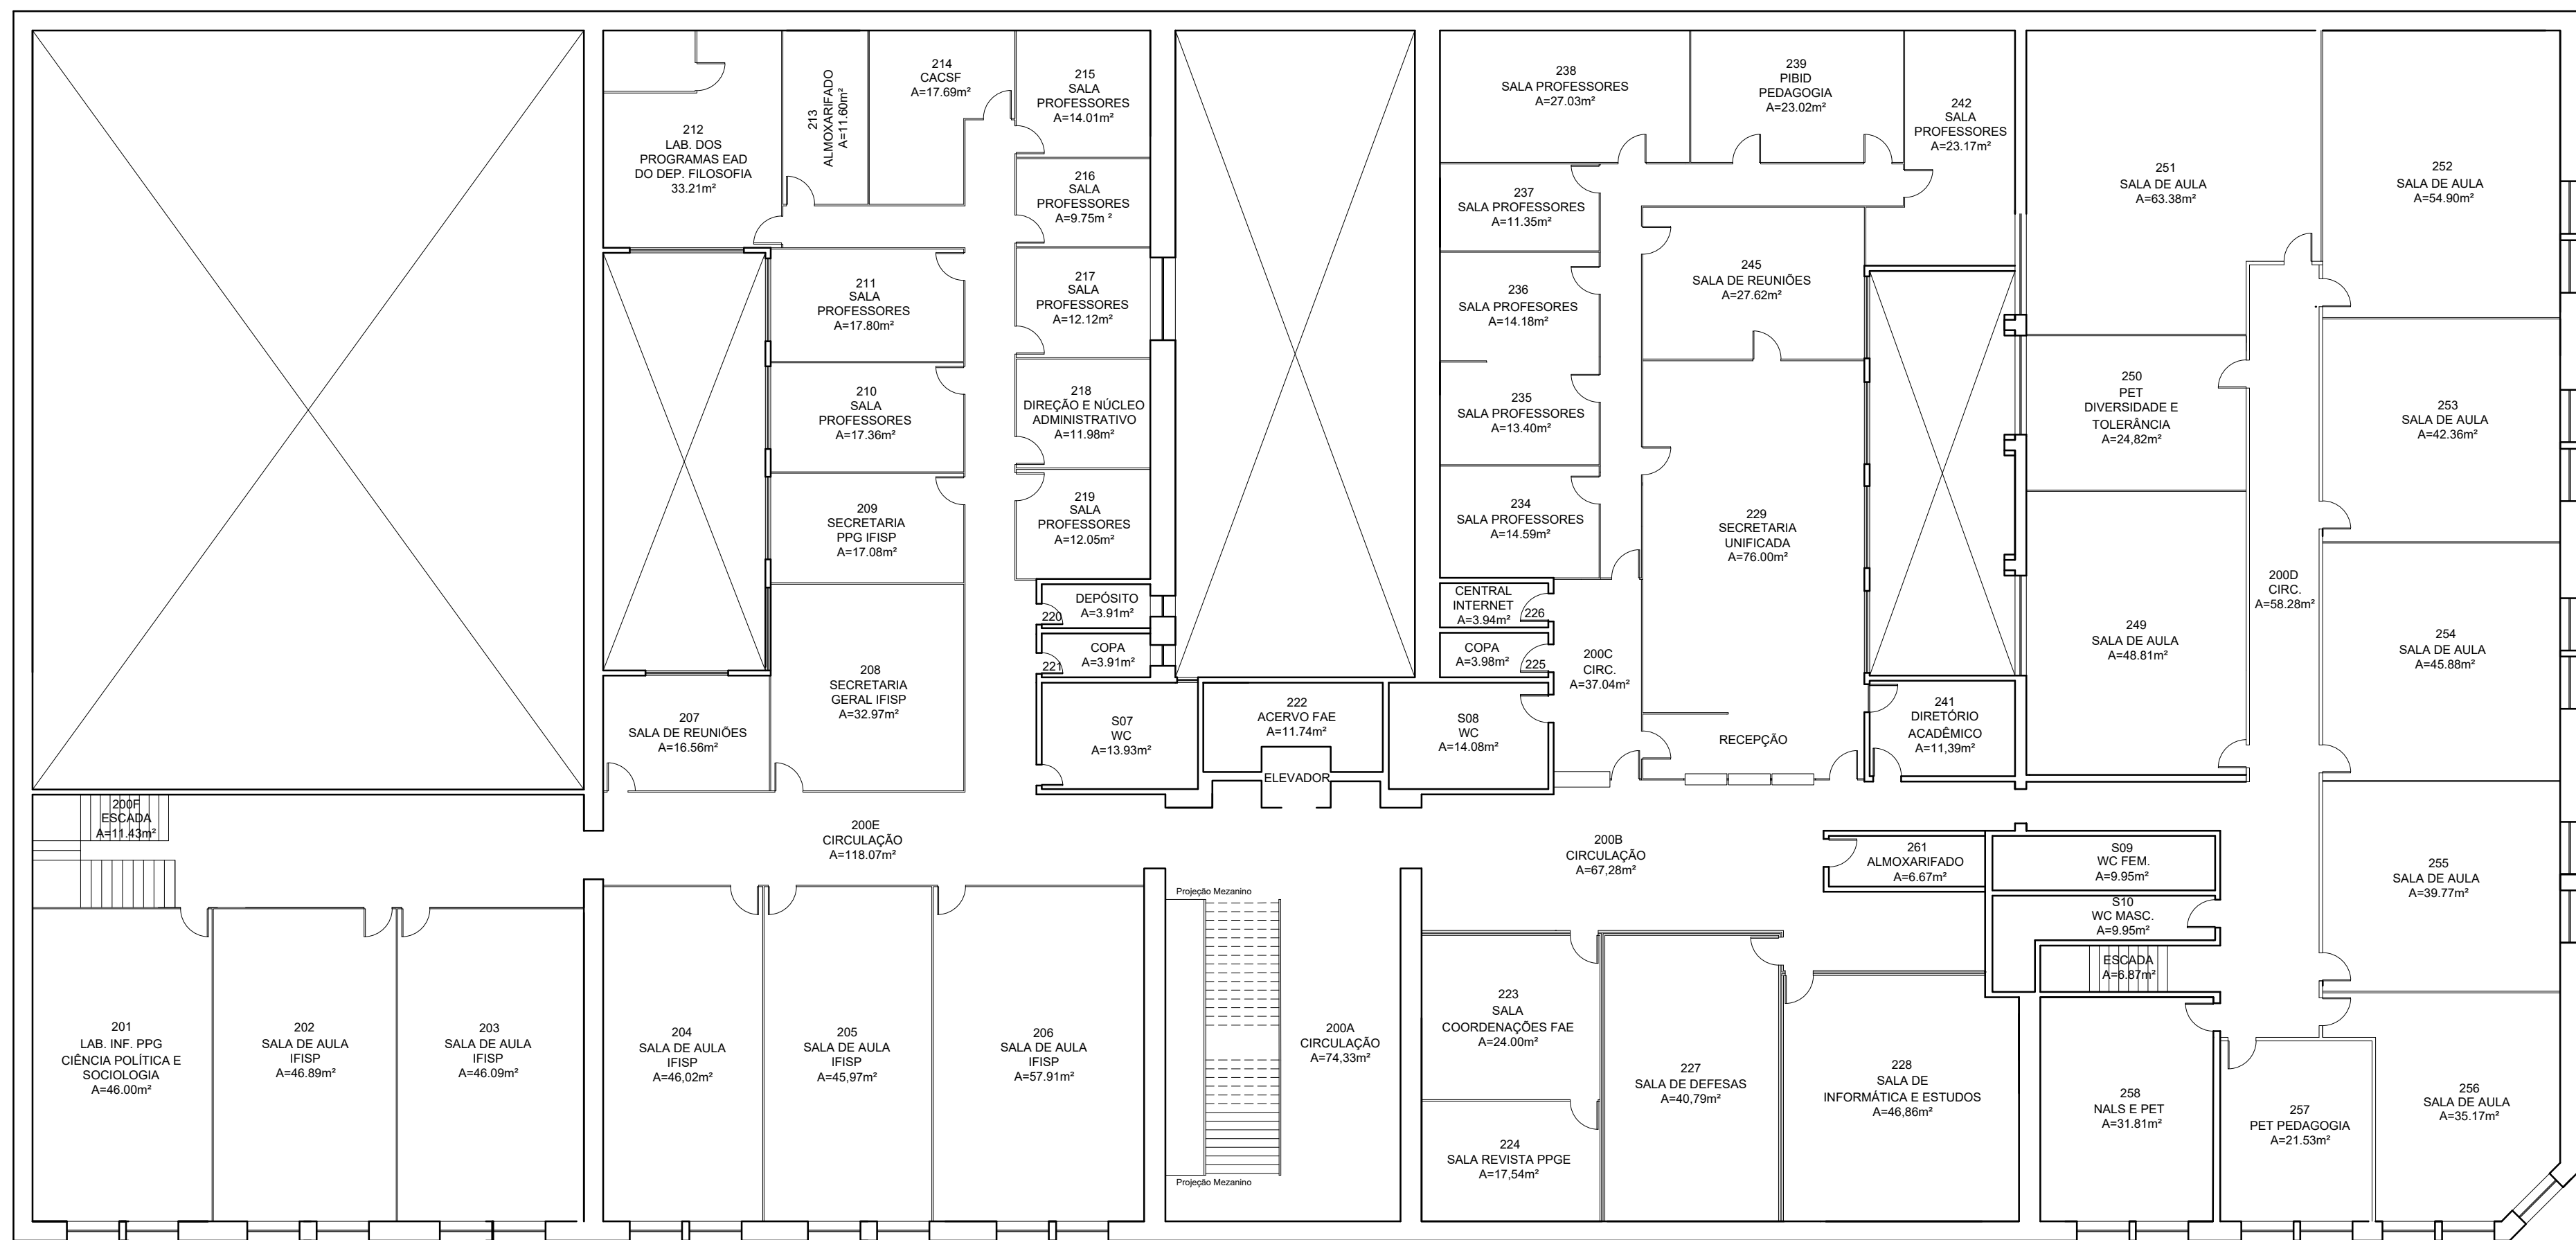

03 PLANTA BAIXA 2º PAVIMENTO - FAE
Escala: 1/150

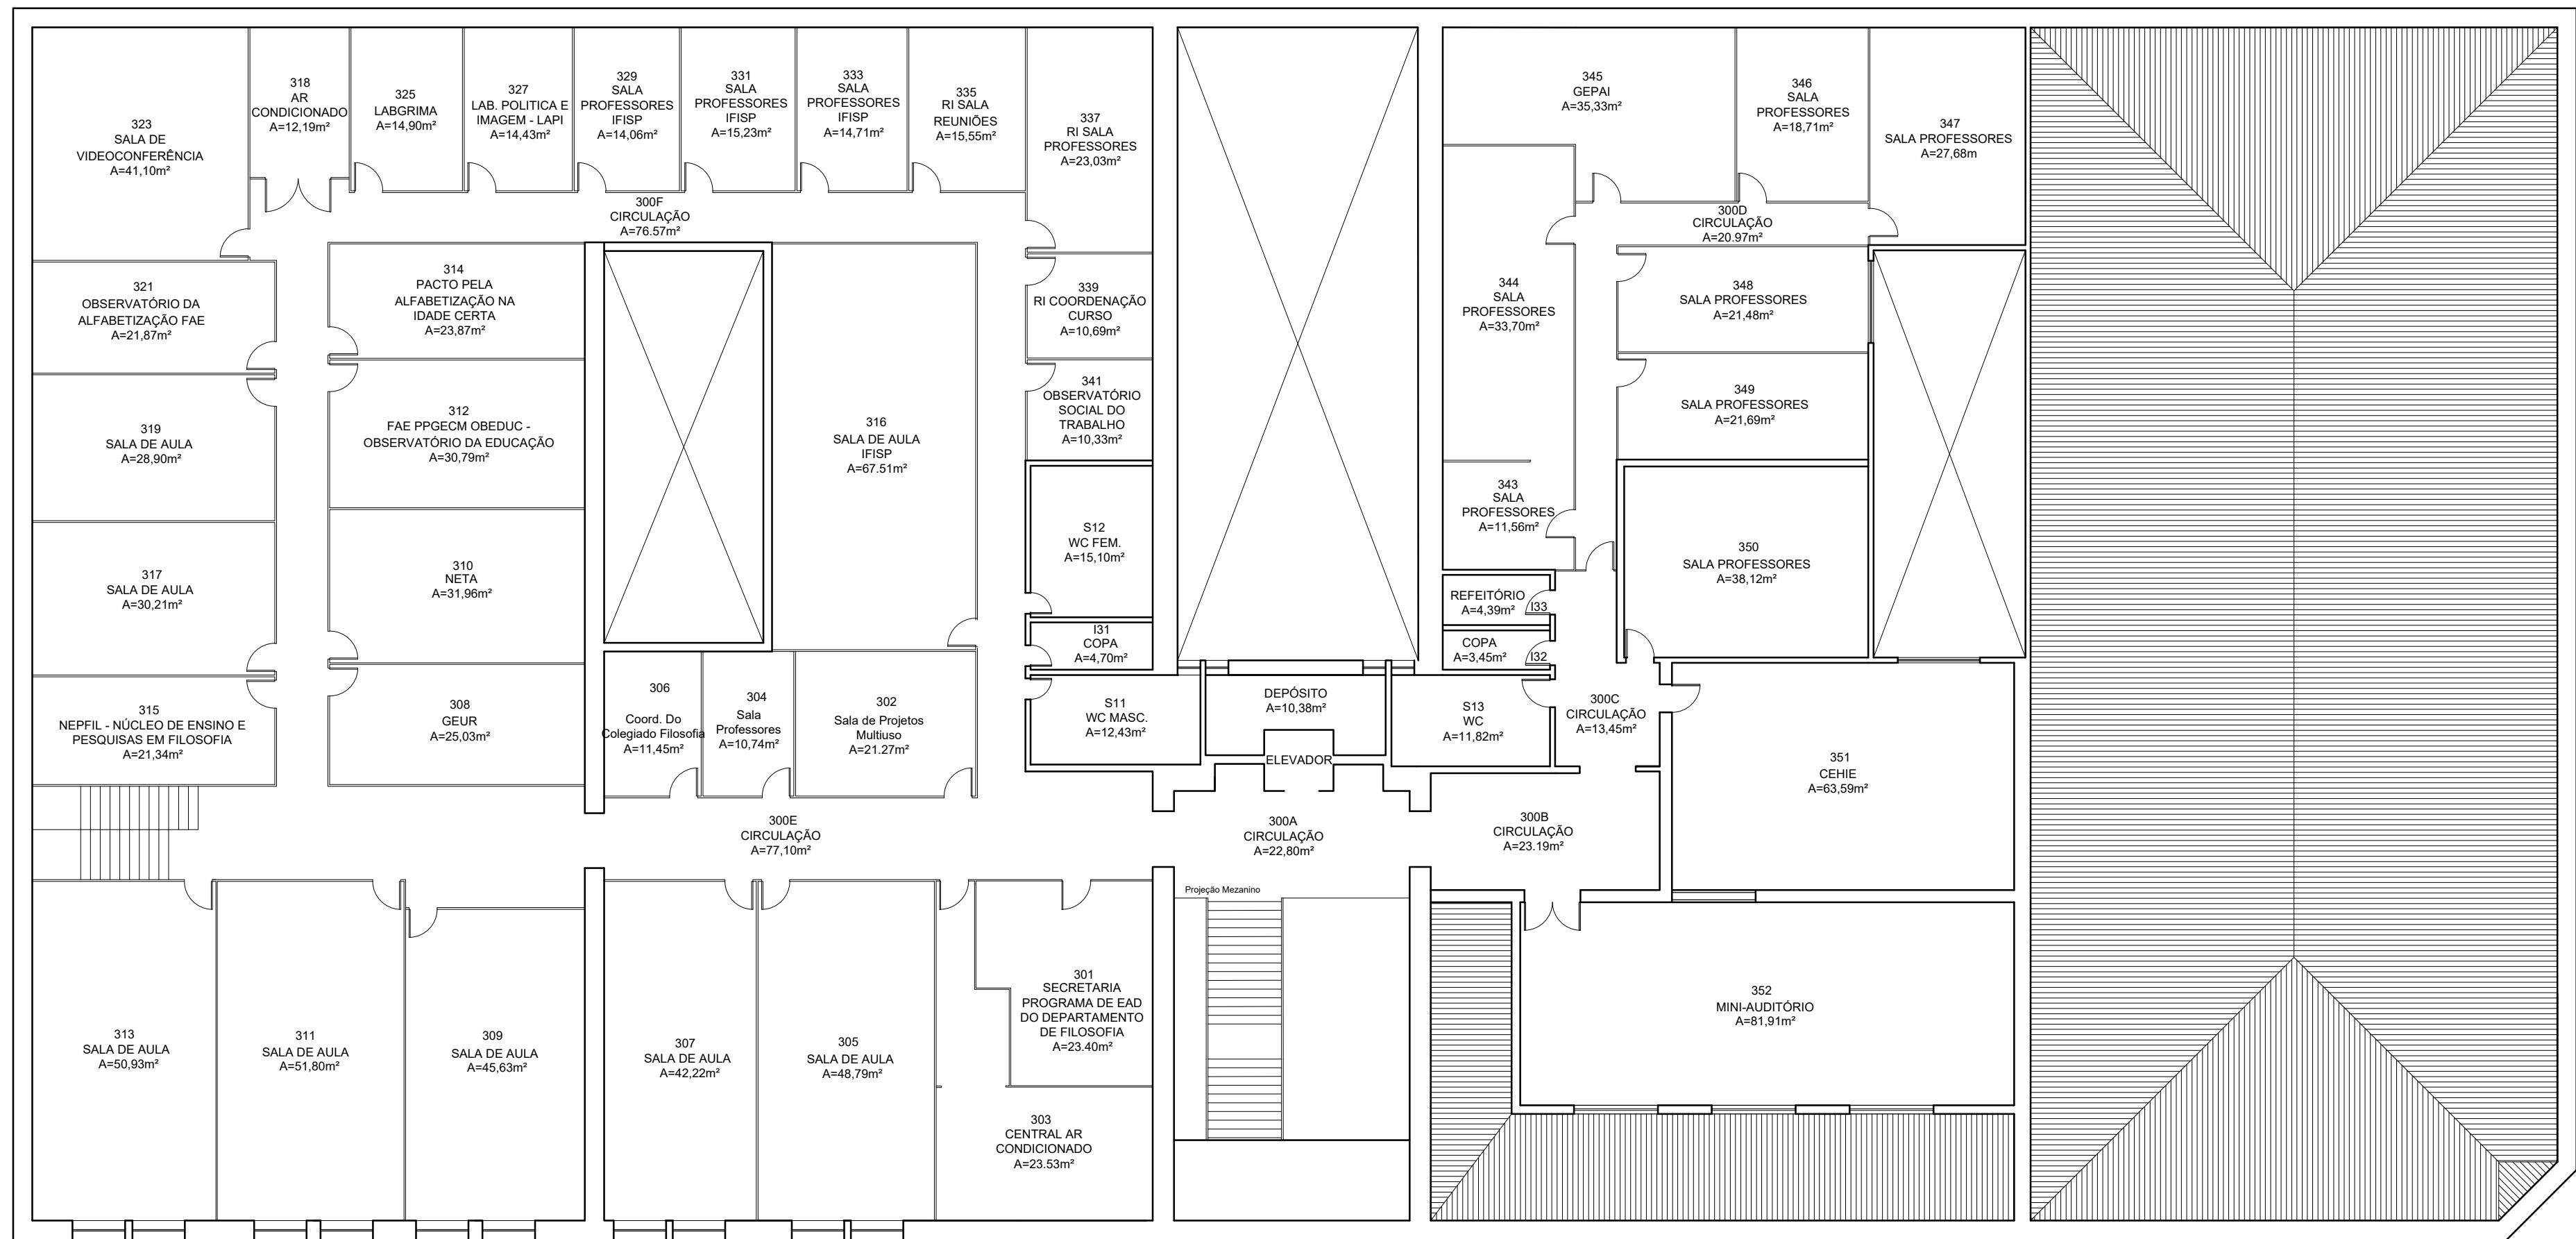

04 PLANTA BAIXA 3º PAVIMENTO - IFISP

Escala: 1/150



UNIVERSIDADE FEDERAL DE PELOTAS | UFPEL
PRÓ-REITORIA DE PLANEJAMENTO E ADMINISTRAÇÃO | PROPLAD
COORDENAÇÃO DE GESTÃO AMBIENTAL E PLANO DIRETOR | CGAPD

Campus Pelotas | Zona de Planejamento Porto | Instituto de Ciências Sociais - Faculdade de Educação - Instituto de Filosofia, Sociologia e Política
Planta Baixa do 3º Pavimento

Cesar Marzullo A. C. Rodrigues Arquiteto e Urbanista CAU A58139-9	Cíntia Vieira Essinger Arquiteta e Urbanista CAU A39210-3	Daniela Vieira Goularte Arquiteta e Urbanista CAU A100312-7	Elias Dummer Engenheiro Civil CREA RS146890	Gabriela Fantinel Ferreira Proto Arquiteta e Urbanista CAU A58161-5
---	---	---	---	---

Endereço:
Rua Coronel Alberto Rosa, 154.

Data:
maio | 2026

Escala:
1 | 150

Prancha:
04 | 04

