



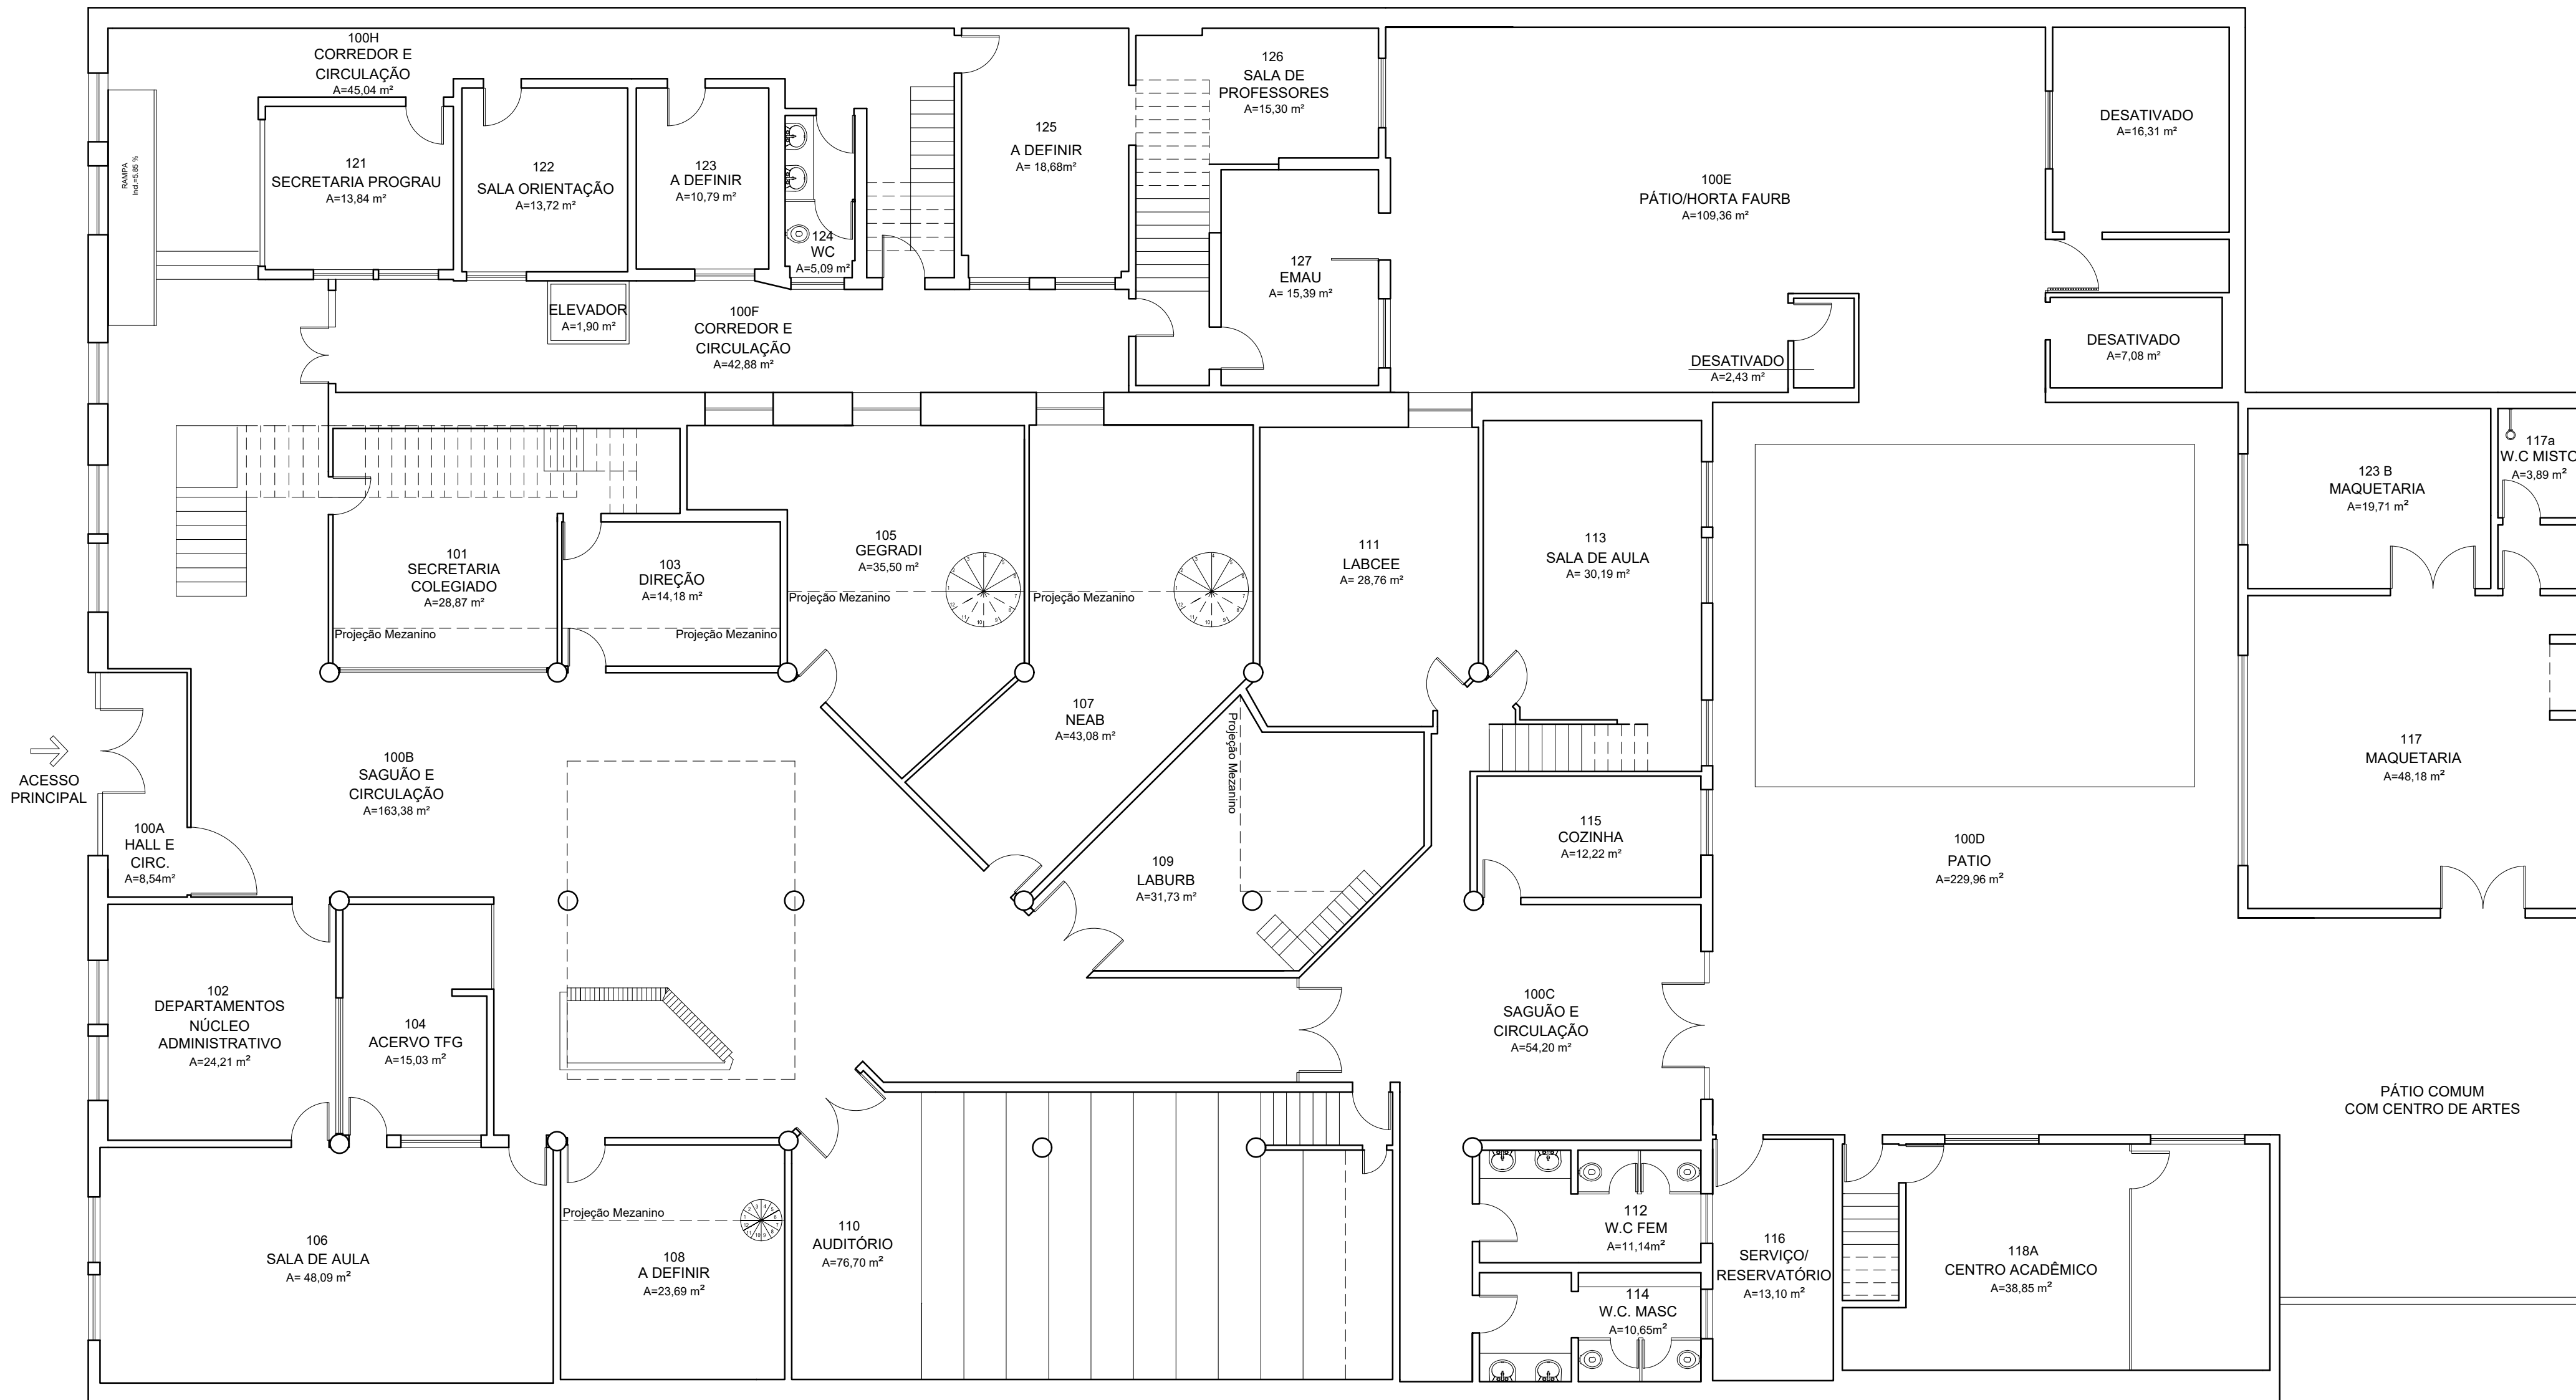

01

PLANTA BAIXA 1º PAVIMENTO - FAURB

Escala: 1/100

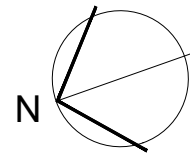

UNIVERSIDADE FEDERAL DE PELOTAS | UFPEL
PRÓ-REITORIA DE PLANEJAMENTO E ADMINISTRAÇÃO | PROPLAD
COORDENAÇÃO DE GESTÃO AMBIENTAL E PLANO DIRETOR | CGAPD

Campus Pelotas | Zona de Planejamento Porto | Faculdade de Arquitetura e Urbanismo (ID 02002)
Planta Baixa do Pavimento Térreo

Cesar Marzullo A. C. Rodrigues
Arquiteto e Urbanista
CAU A58139-9

Cíntia Vieira Essinger
Arquiteta e Urbanista
CAU A39210-3

Daniela Vieira Goularte
Arquiteta e Urbanista
CAU A100312-7

Elias Dummer
Engenheiro Civil
CREA RS146890

Gabriela Fantinel Ferreira Proto
Arquiteta e Urbanista
CAU A58161-5



Endereço:
Rua Benjamin Constant, 1345 e 1359.

Data:
janeiro | 2024

Escala:
1 | 100

Prancha:
01 | 03



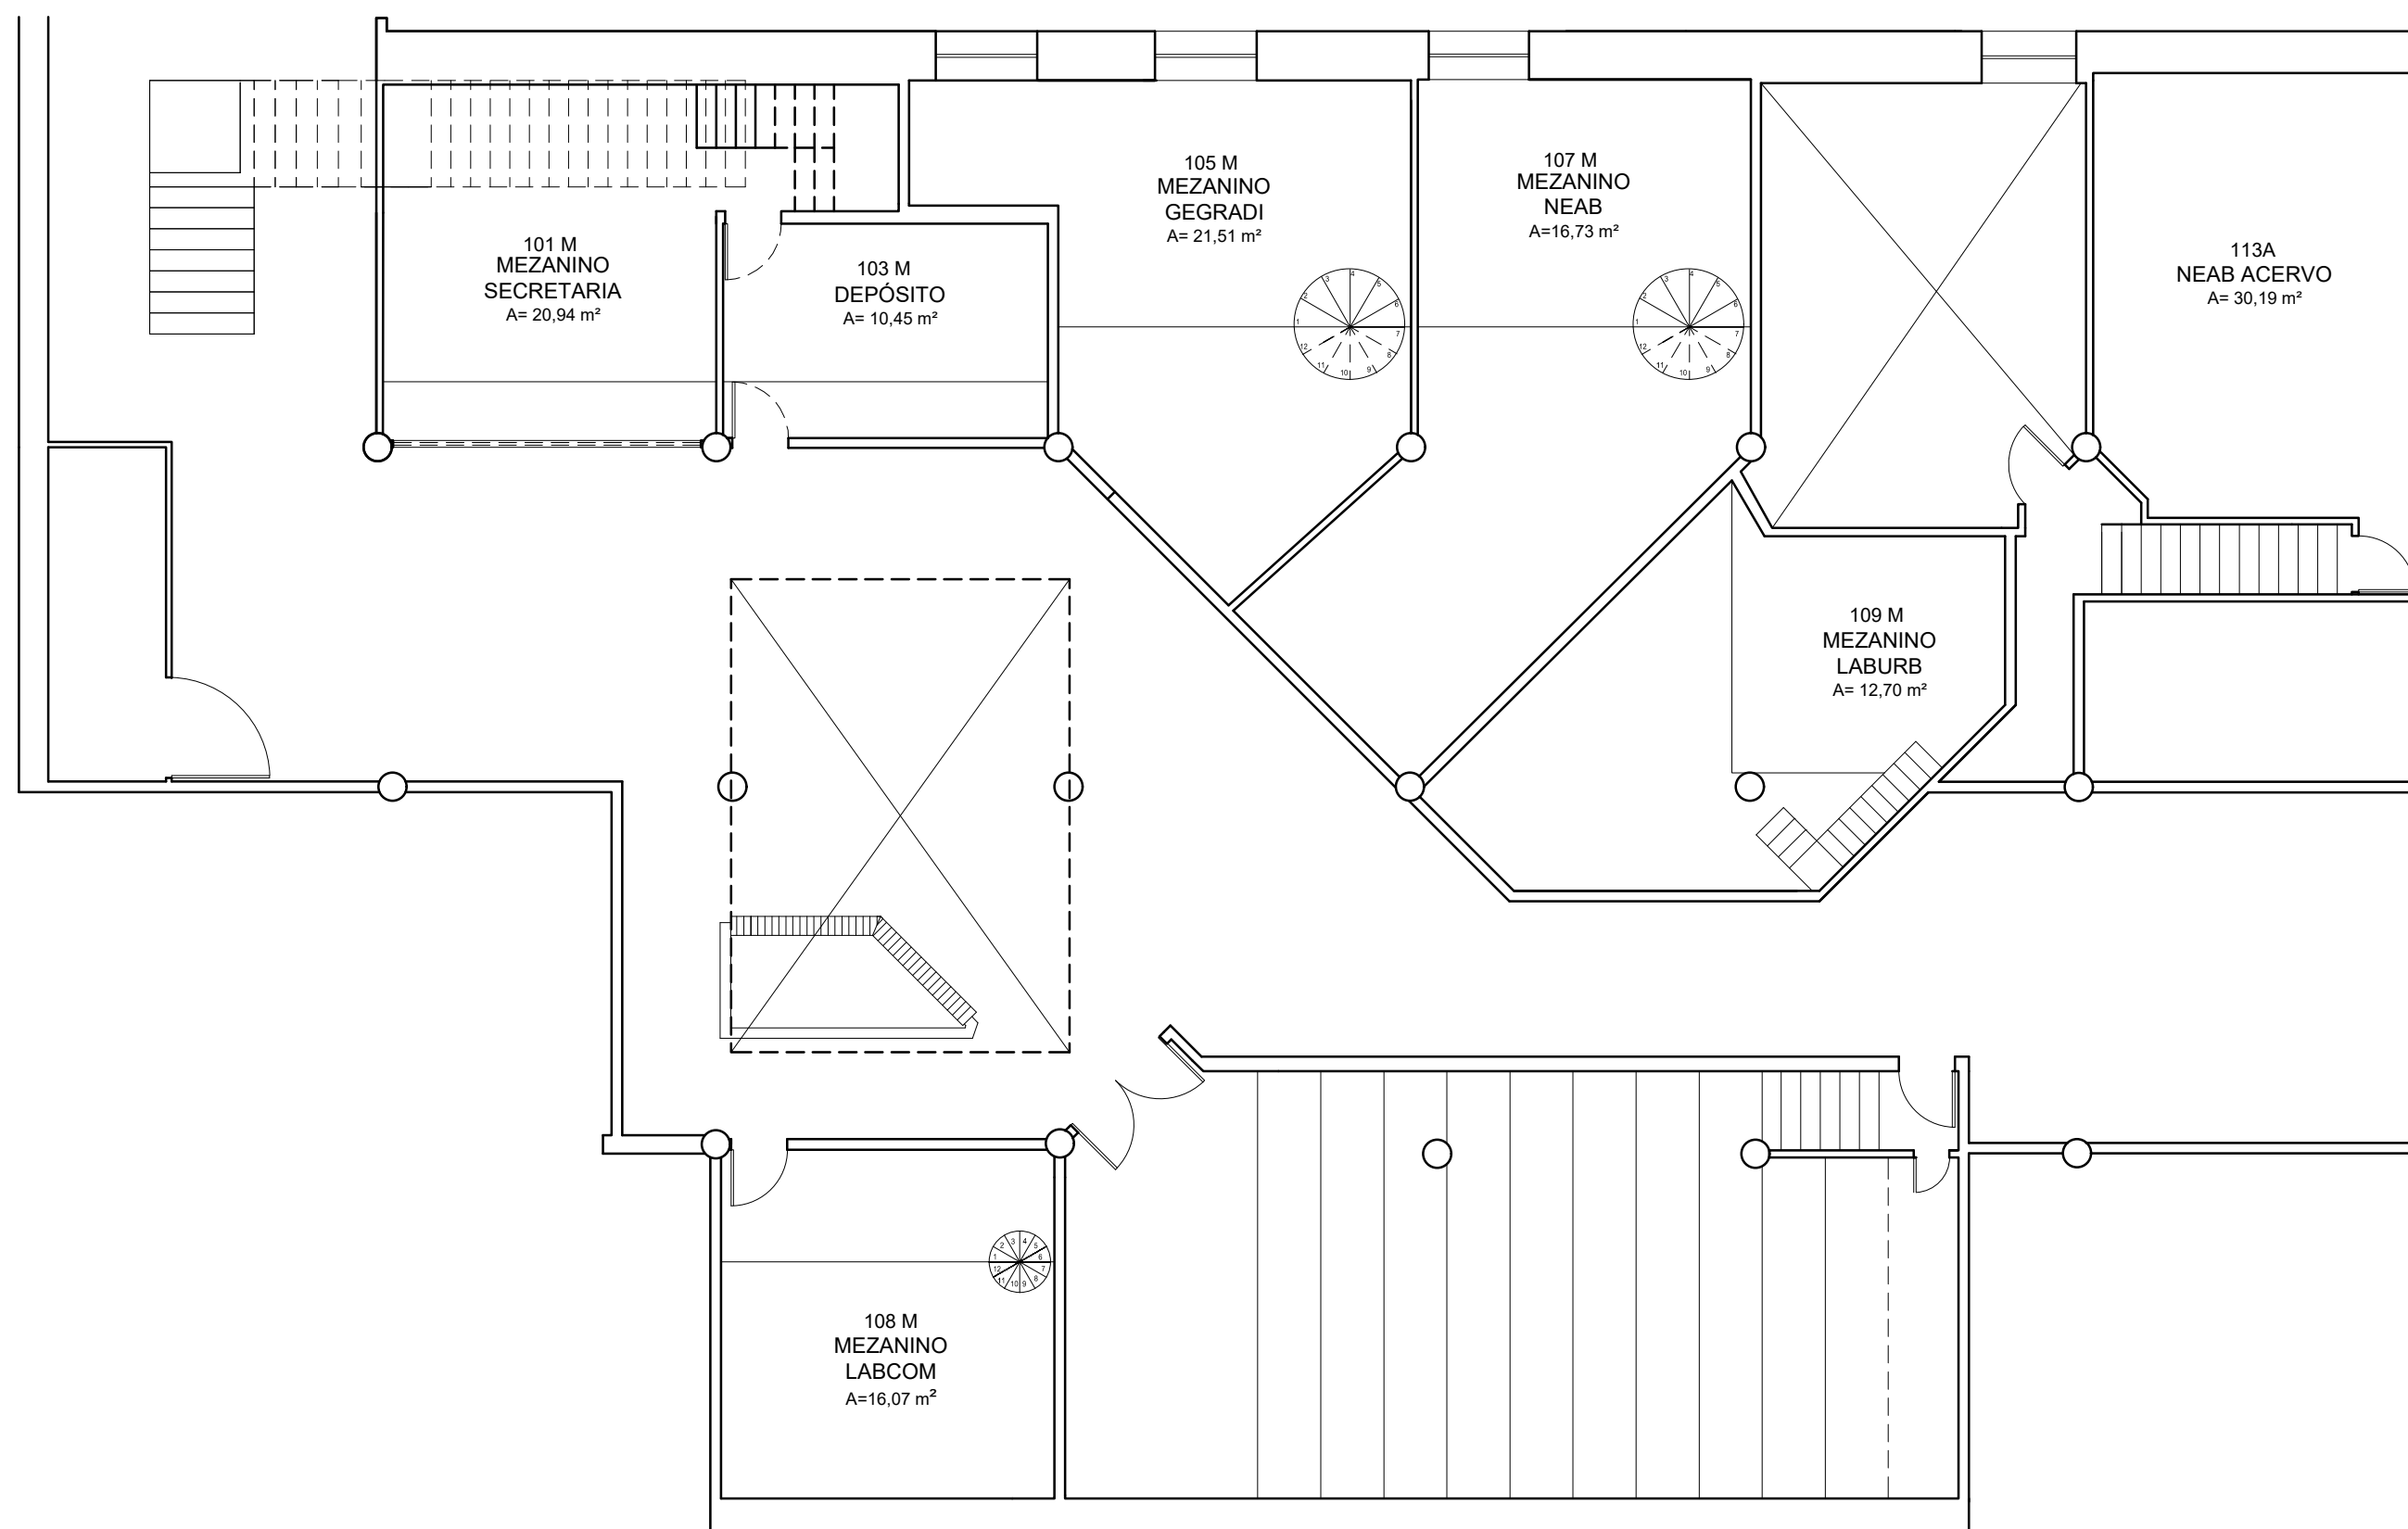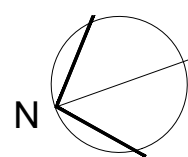

02 PLANTA BAIXA MEZANINOS - FAURB
Escala: 1/100



UNIVERSIDADE FEDERAL DE PELOTAS | UFPEL
PRÓ-REITORIA DE PLANEJAMENTO E ADMINISTRAÇÃO | PROPLAD
COORDENAÇÃO DE GESTÃO AMBIENTAL E PLANO DIRETOR | CGAPD

Campus Pelotas | Zona de Planejamento Porto | Faculdade de Arquitetura e Urbanismo (ID 02002)
Planta Baixa dos Mezaninos

Cesar Marzullo A. C. Rodrigues
Arquiteto e Urbanista
CAU A58139-9

Cíntia Vieira Essinger
Arquiteta e Urbanista
CAU A39210-3

Daniela Vieira Goularte
Arquiteta e Urbanista
CAU A100312-7

Elias Dummer
Engenheiro Civil
CREA RS146890

Gabriela Fantinel Ferreira Proto
Arquiteta e Urbanista
CAU A58161-5



Endereço:
Rua Benjamin Constant, 1345 e 1359.

Data:
janeiro | 2024

Escala:
1 | 100

Prancha:
02 | 03



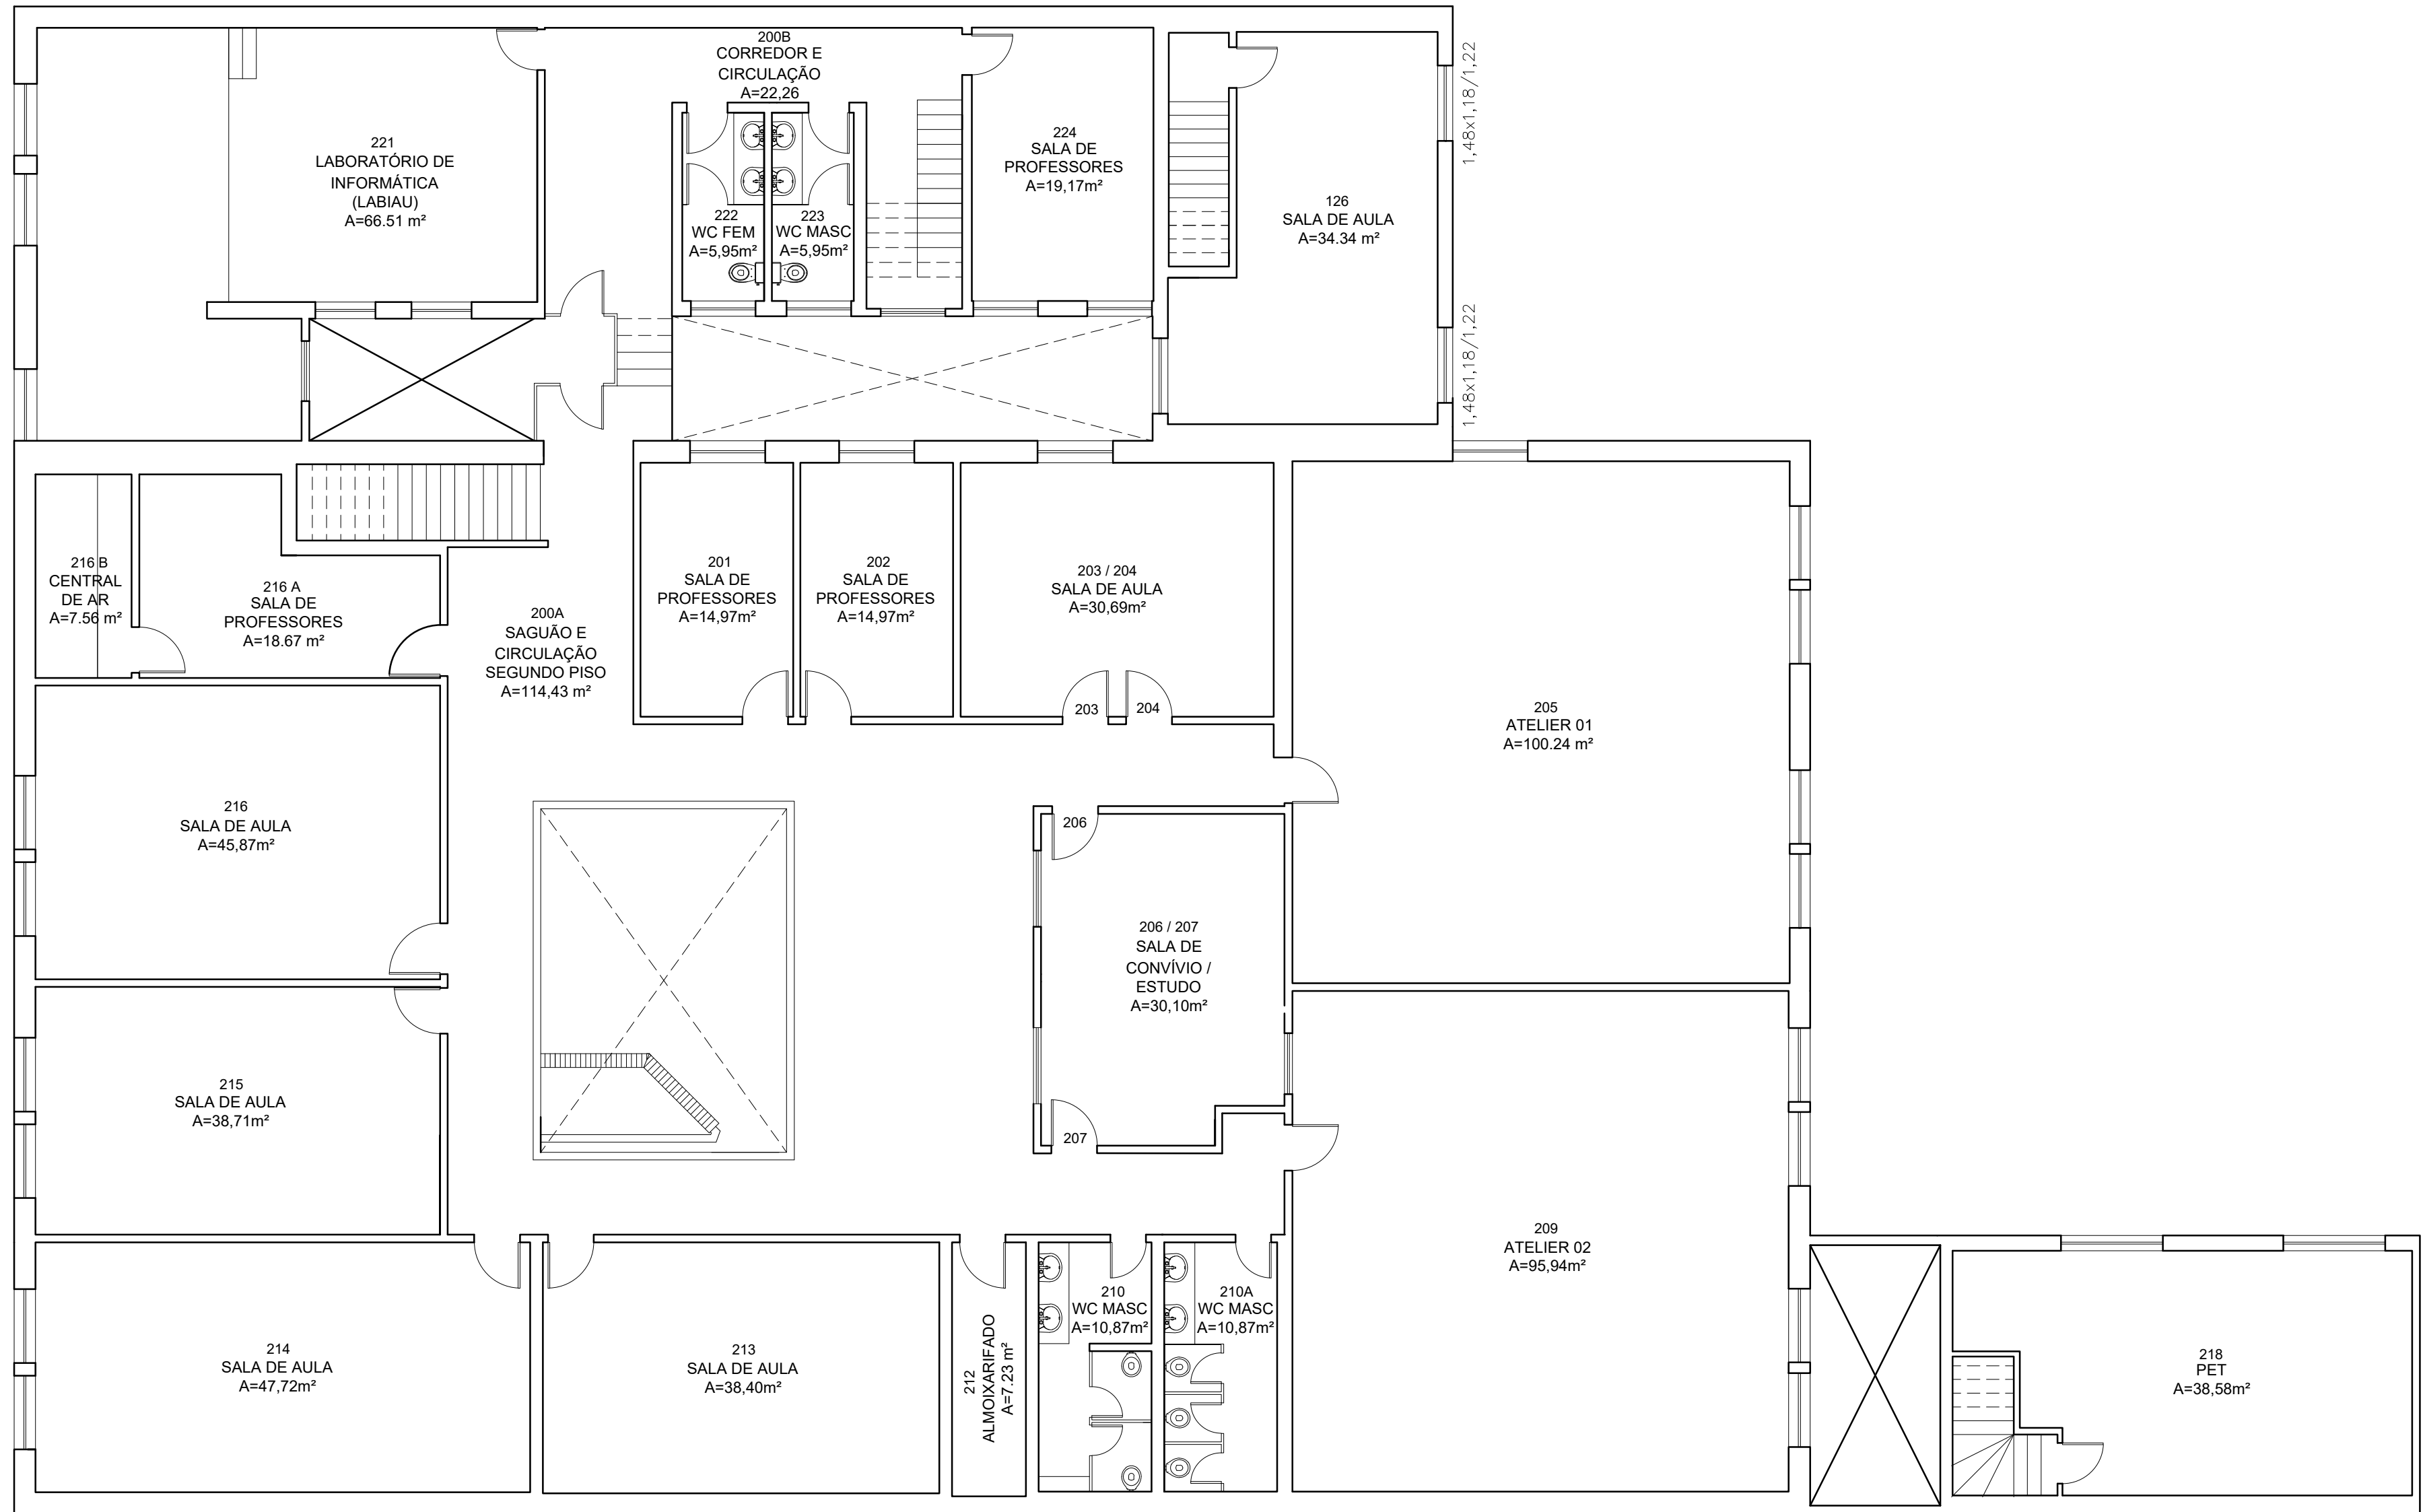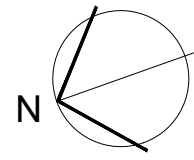

03 PLANTA BAIXA 2º PAVIMENTO - FAURB

Escala: 1/100



UNIVERSIDADE FEDERAL DE PELOTAS | UFPEL
PRÓ-REITORIA DE PLANEJAMENTO E ADMINISTRAÇÃO | PROPLAD
COORDENAÇÃO DE GESTÃO AMBIENTAL E PLANO DIRETOR | CGAPD

Campus Pelotas | Zona de Planejamento Porto | Faculdade de Arquitetura e Urbanismo (ID 02002)

Planta Baixa do 2º Pavimento

Cesar Marzullo A. C. Rodrigues
Arquiteto e Urbanista
CAU A58139-9

Cíntia Vieira Essinger
Arquiteta e Urbanista
CAU A39210-3

Daniela Vieira Goularte
Arquiteta e Urbanista
CAU A100312-7

Elias Dummer
Engenheiro Civil
CREA RS146890

Gabriela Fantinel Ferreira Proto
Arquiteta e Urbanista
CAU A58161-5

Endereço:
Rua Benjamin Constant, 1345 e 1359.

Data:
janeiro | 2024

Escala:
1 | 100

Prancha:
03 | 03

