


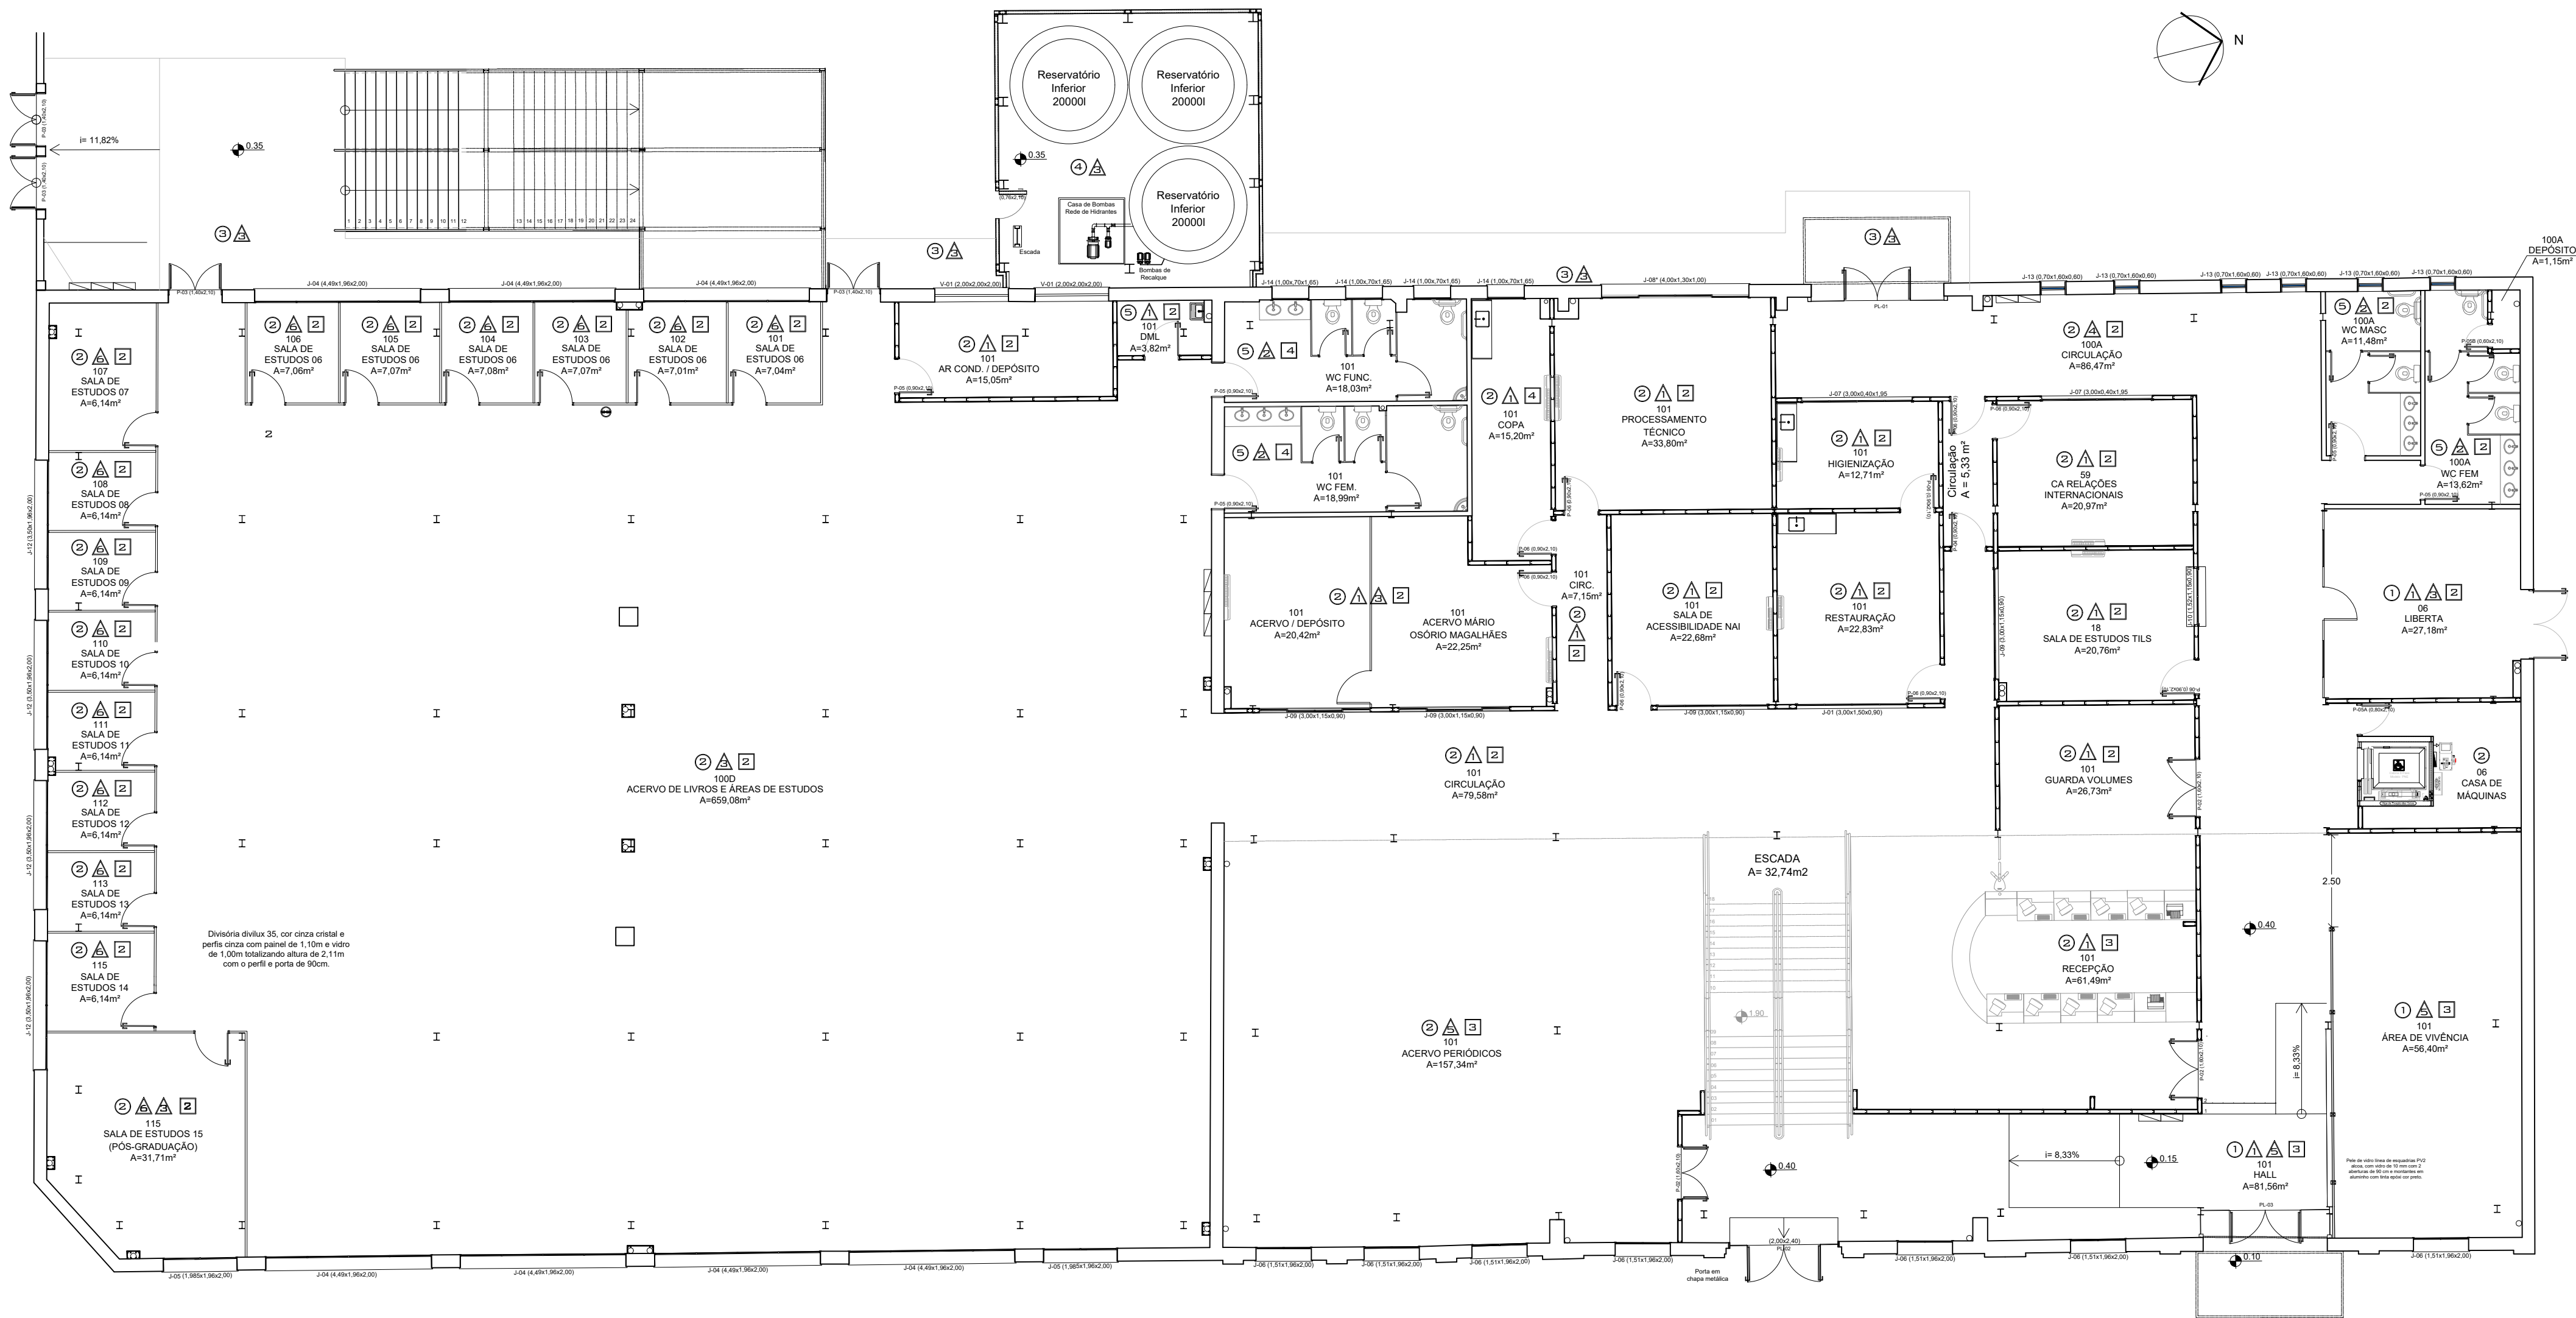

01

PLANTA BAIXA TÉRREO - CEHUS

Escala: 1/125



UNIVERSIDADE FEDERAL DE PELOTAS | UFPEL
PRÓ-REITORIA DE PLANEJAMENTO E ADMINISTRAÇÃO | PROPLAD
COORDENAÇÃO DE GESTÃO AMBIENTAL E PLANO DIRETOR | CGAPD

Campus Pelotas | Zona de Planejamento Porto | Biblioteca das Ciências Sociais e Centro de Artes - Bloco 03 (ID 02005)

Planta Baixa do 1º Pavimento

Cesar Marzullo A. C. Rodrigues
Arquiteta e Urbanista
CAU A58139-9

Cintia Vieira Essinger
Arquiteta e Urbanista
CAU A39210-3

Daniela Vieira Goularte
Arquiteta e Urbanista
CAU A100312-7

Elias Dummer
Engenheiro Civil
CREA RS146890

Gabriela Fantinel Ferreira Proto
Arquiteta e Urbanista
CAU A58161-5


Endereço:
Rua Coronel Alberto Rosa, 111 / 117 / 123.

Data:
fevereiro | 2024

Escala:
1 | 125

Prancha:
01 | 02



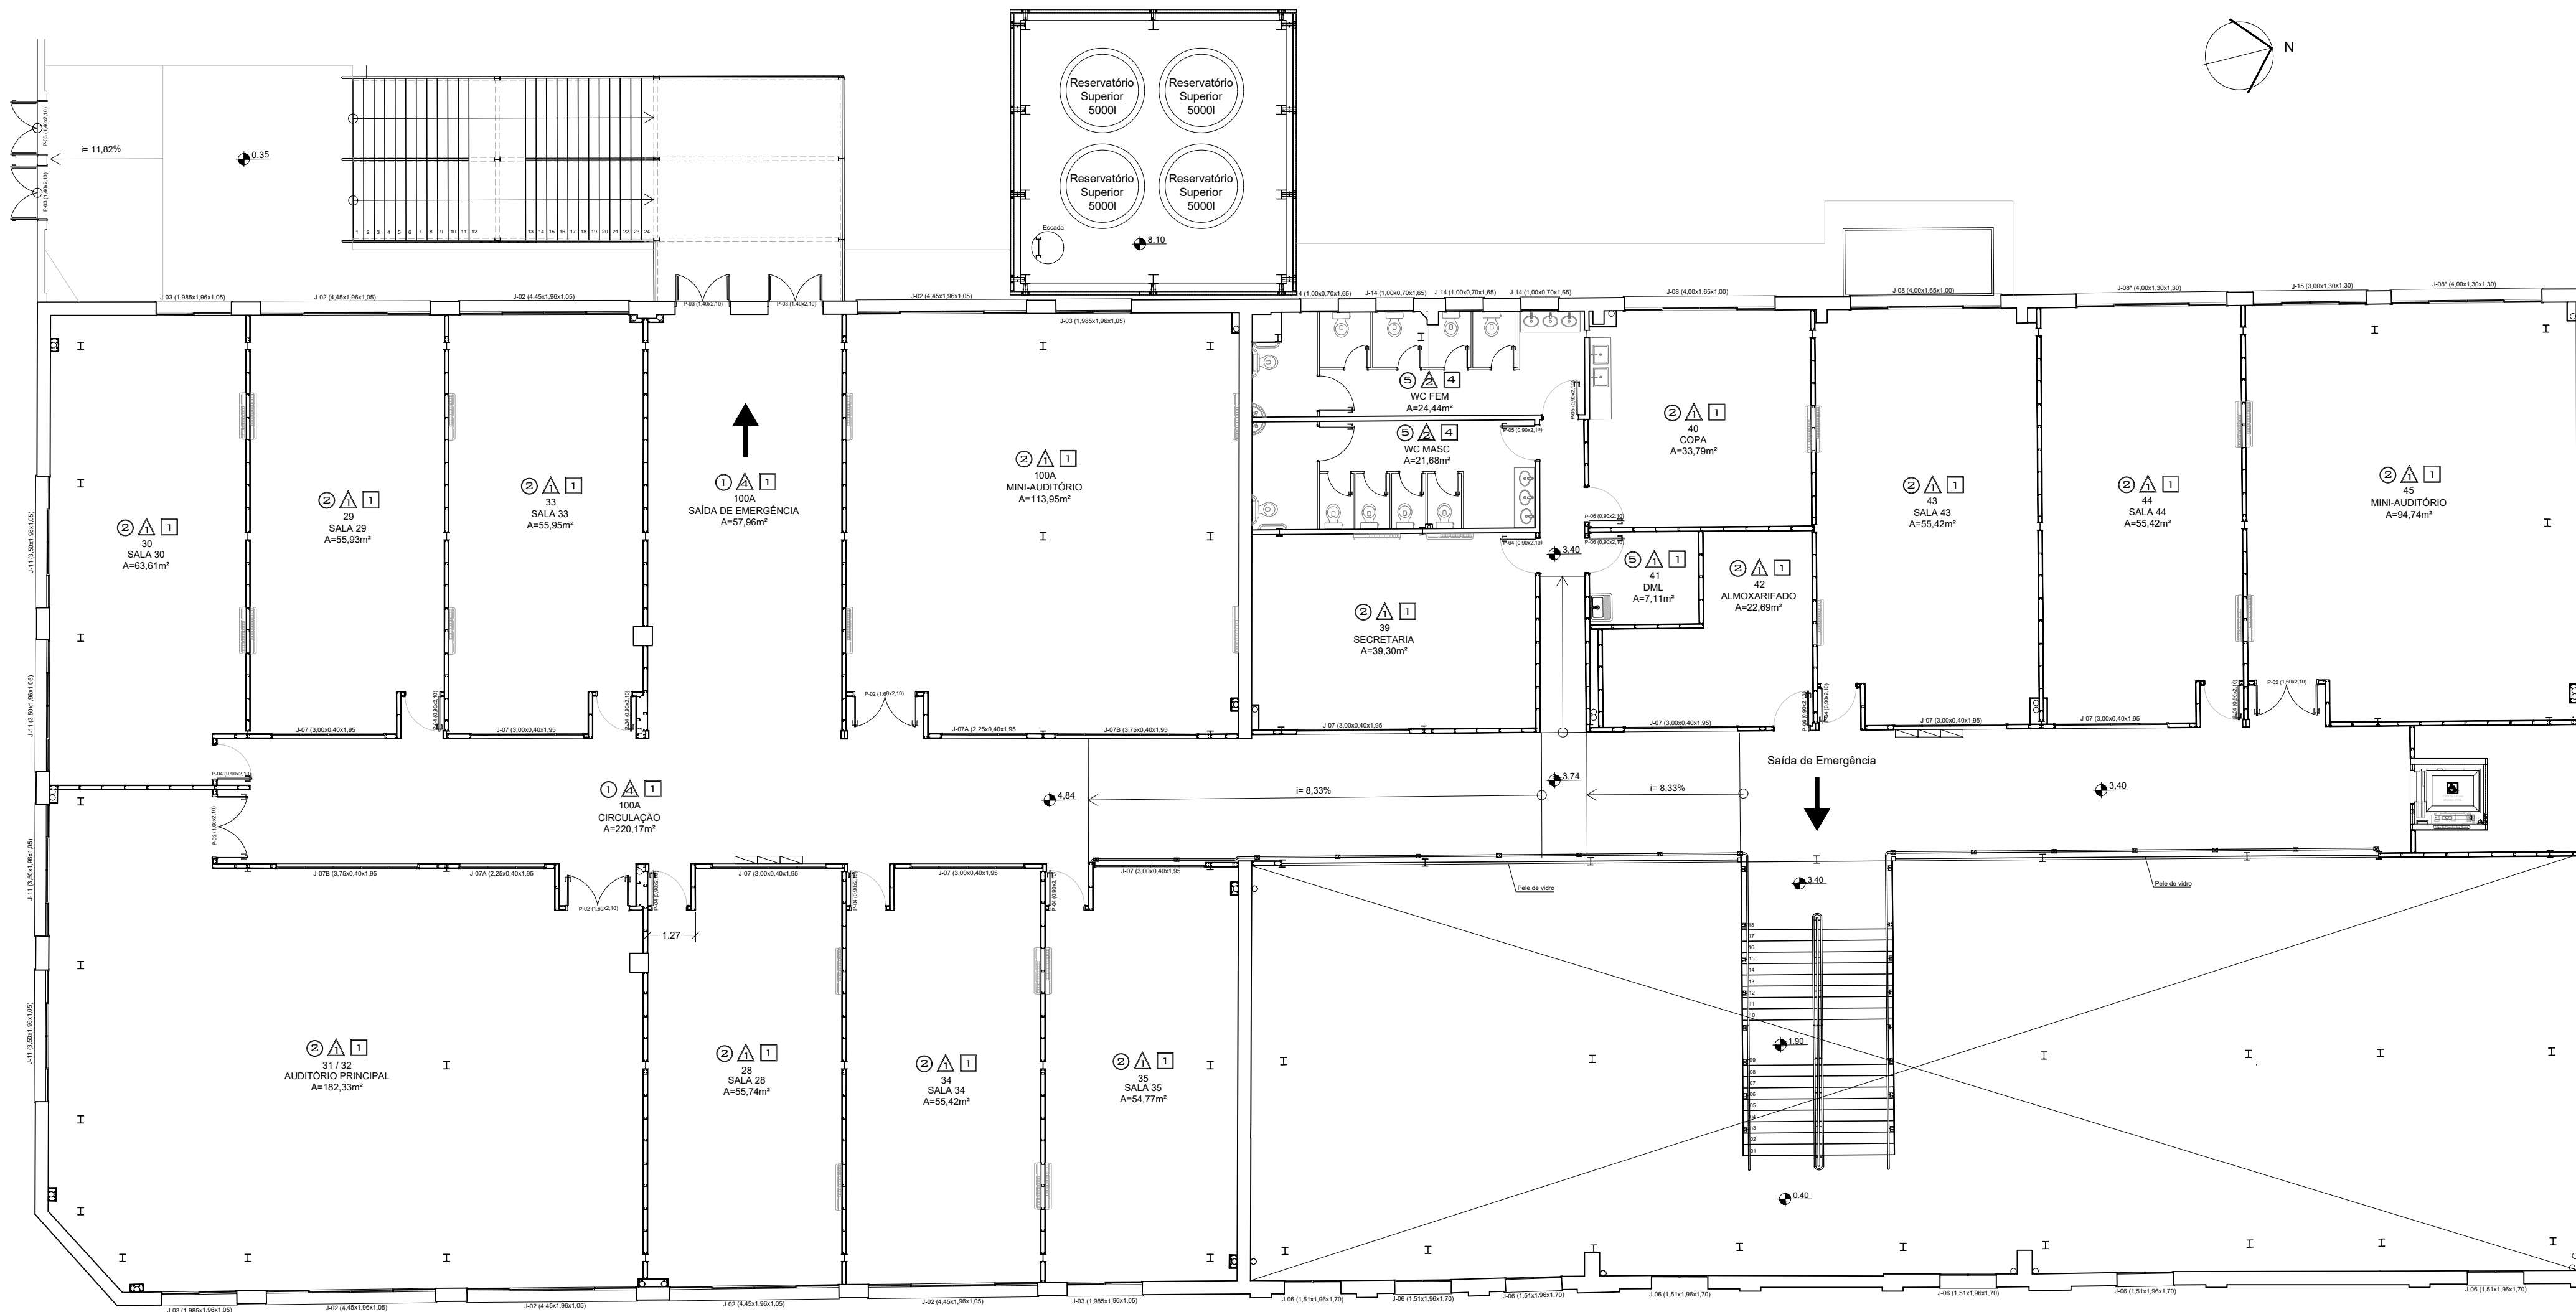

02

PLANTA BAIXA 2º PAVIMENTO - CEHUS

Escala: 1/125



UNIVERSIDADE FEDERAL DE PELOTAS | UFPEL
PRÓ-REITORIA DE PLANEJAMENTO E ADMINISTRAÇÃO | PROPLAD
COORDENAÇÃO DE GESTÃO AMBIENTAL E PLANO DIRETOR | CGAPD

Campus Pelotas | Zona de Planejamento Porto | Biblioteca das Ciências Sociais e Centro de Artes - Bloco 03 (ID 02005)
Planta Baixa do 2º Pavimento

Cesar Marzullo A. C. Rodrigues
Arquiteta e Urbanista
CAU A58139-9

Cíntia Vieira Essinger
Arquiteta e Urbanista
CAU A39210-3

Daniela Vieira Goularte
Arquiteta e Urbanista
CAU A100312-7

Elias Dummer
Engenheiro Civil
CREA RS146890

Gabriela Fantinel Ferreira Proto
Arquiteta e Urbanista
CAU A56161-5

Endereço:
Rua Coronel Alberto Rosa, 111 / 117 / 123.

Data:
fevereiro | 2024

Escala:
1 | 125

Prancha:
02 | 02

