


02 PLANTA BAIXA NEZANINOS - NUTRANS
Escala: 1/200

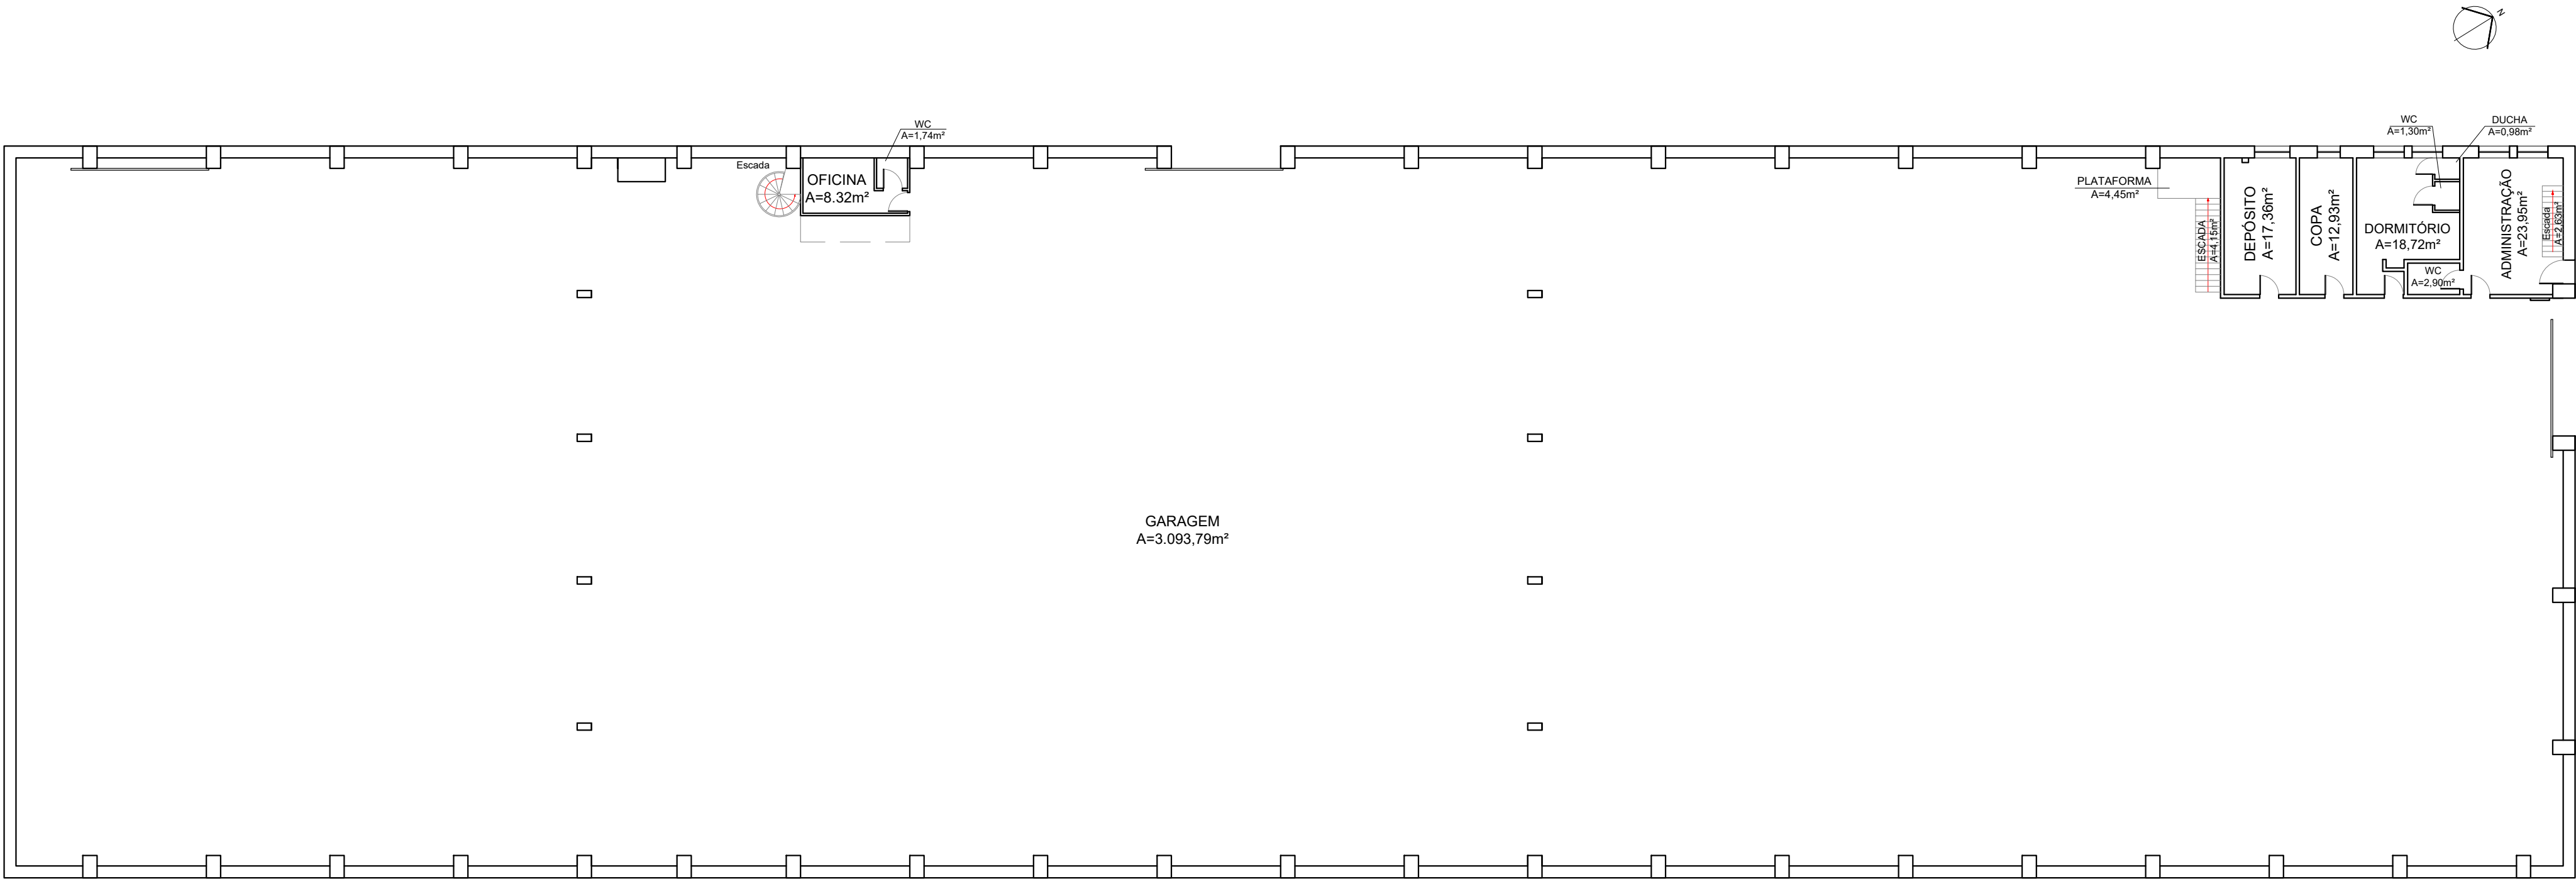

GARAGEM
A=3.093,79m²

01 PLANTA BAIXA TÉRREO - NUTRANS
Escala: 1/200



UNIVERSIDADE FEDERAL DE PELOTAS | UFPEL
PRÓ-REITORIA DE PLANEJAMENTO E ADMINISTRAÇÃO | PROPLAD
COORDENAÇÃO DE GESTÃO AMBIENTAL E PLANO DIRETOR | CGAPD

Campus Pelotas | Zona de Planejamento Porto | Núcleo de Transportes (ID 02007)
Plantas Baixas do Pavimento Térreo e Mezaninos

Cesar Marzullo A. C. Rodrigues
Arquiteto e Urbanista
CAU A58139-9

Cíntia Vieira Essinger
Arquiteta e Urbanista
CAU A39210-3

Daniela Vieira Goularte
Arquiteta e Urbanista
CAU A100312-7

Elias Dummer
Engenheiro Civil
CREA RS146890

Gabriela Fantinel Ferreira Proto
Arquiteta e Urbanista
CAU A58161-5

Endereço:
Rua Conde de Porto Alegre, 99.

Data:
março | 2024

Escala:
1 | 200

Prancha:
01 | 01

