

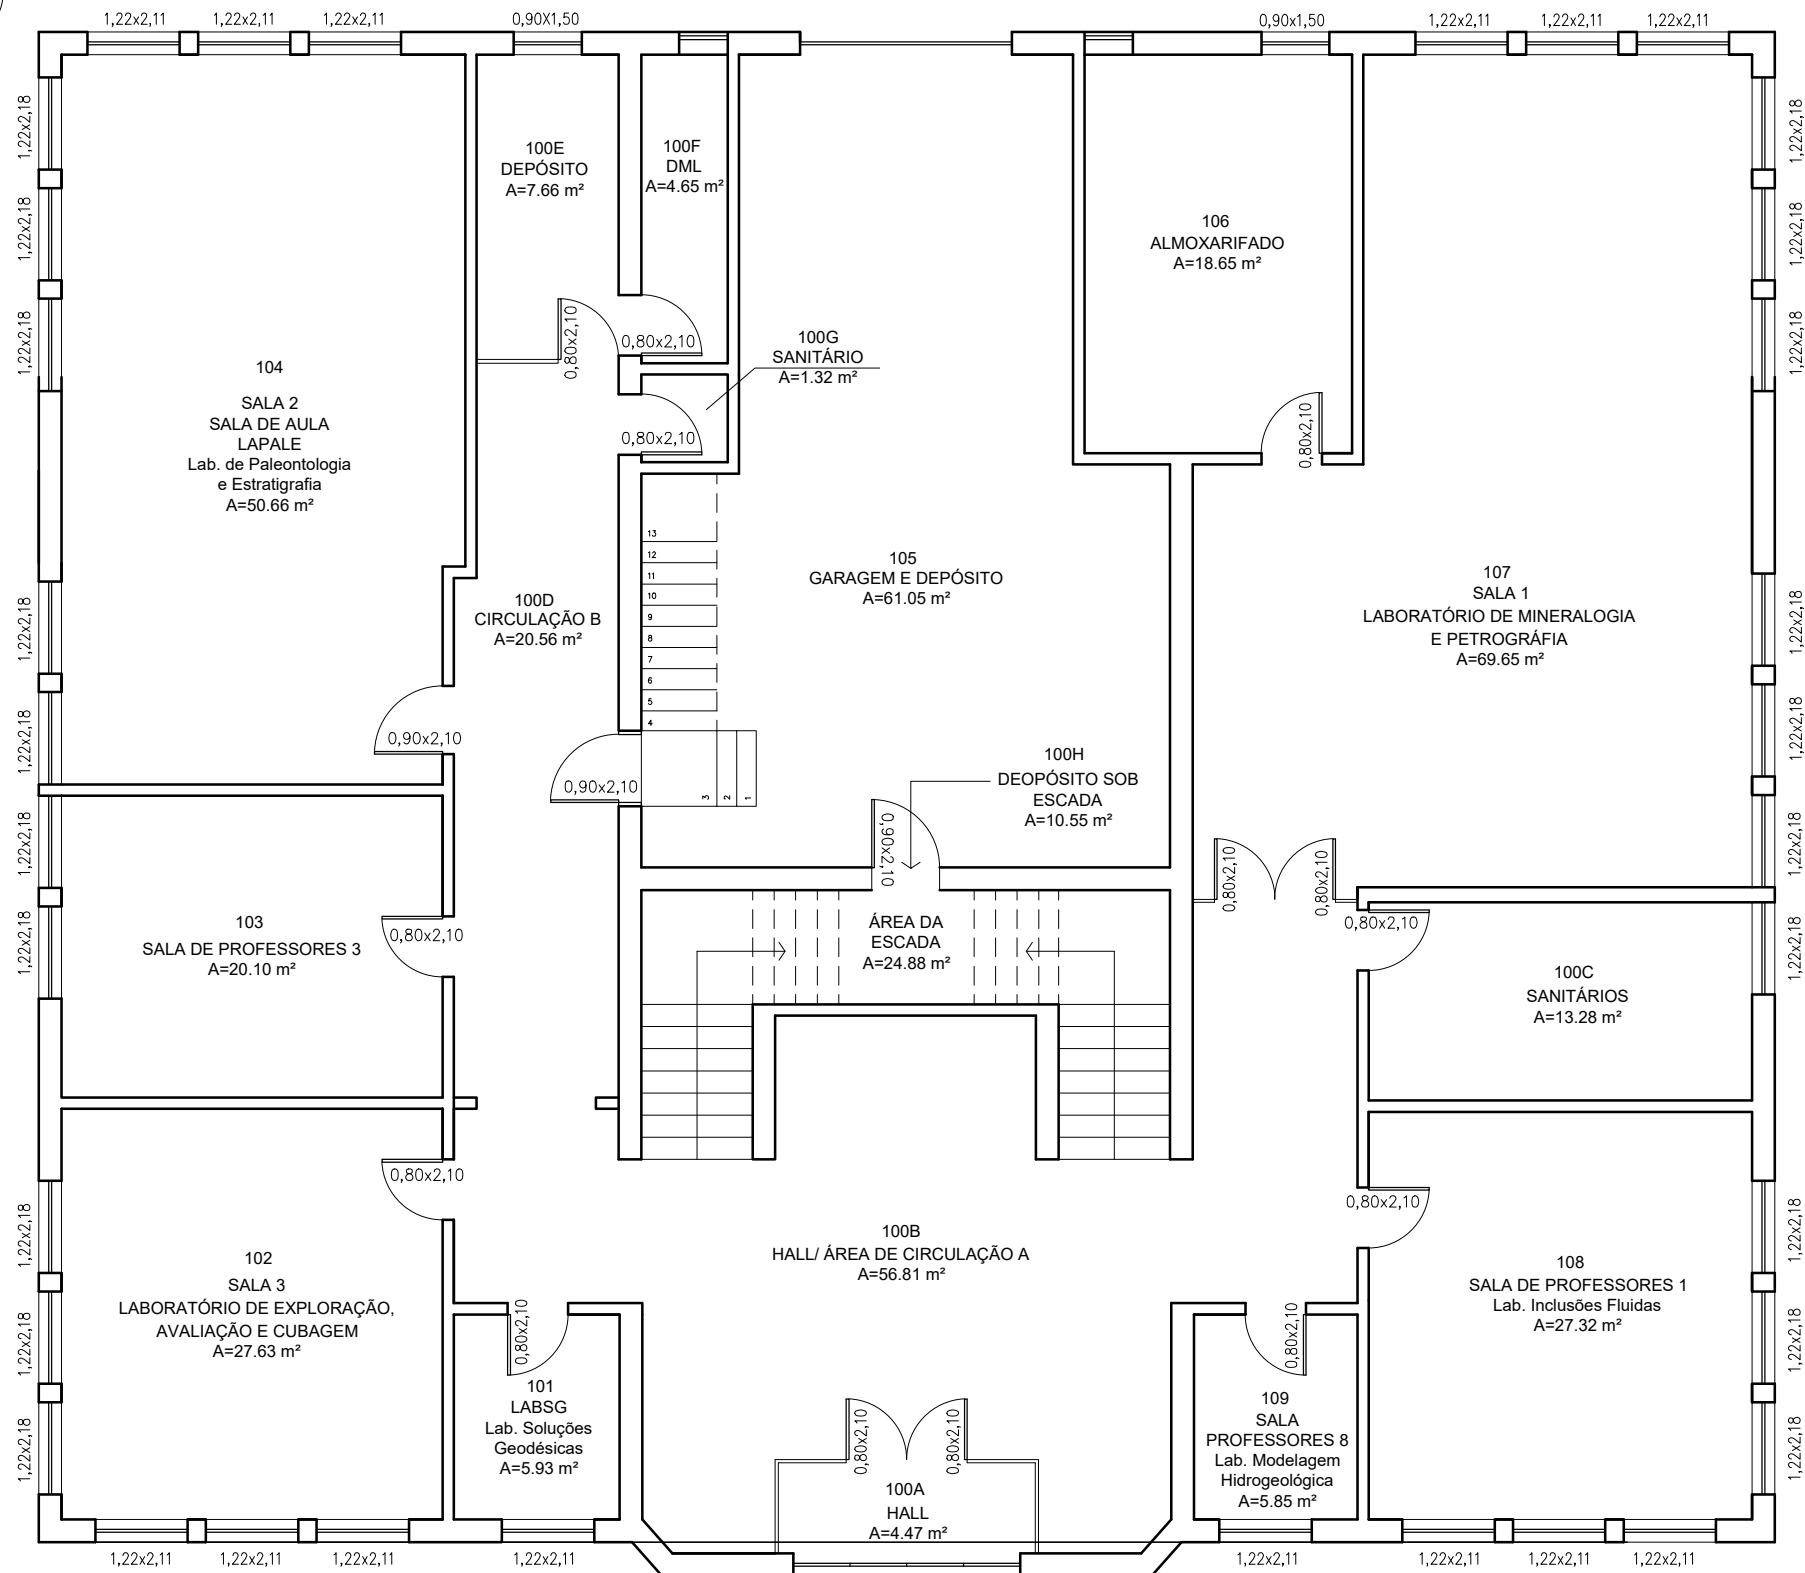


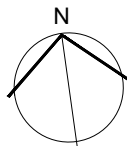

01

PLANTA BAIXA 1° PAVIMENTO - ALFÂNDEGA

Escala: 1/100

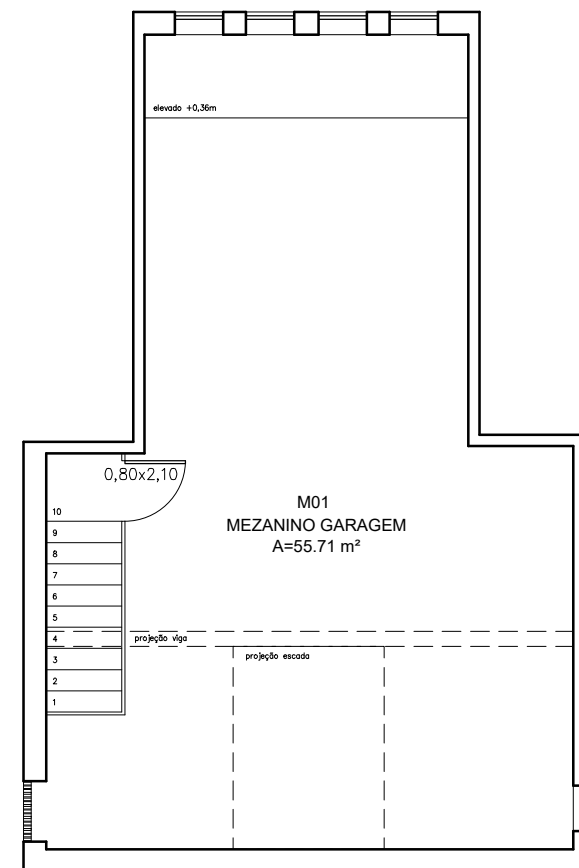

02

PLANTA BAIXA MEZANINO GARAGEM

Escala: 1/100



UNIVERSIDADE FEDERAL DE PELOTAS | UFPEL
PRÓ-REITORIA DE PLANEJAMENTO E ADMINISTRAÇÃO | PROPLAD
COORDENAÇÃO DE GESTÃO AMBIENTAL E PLANO DIRETOR | CGAPD

Campus Pelotas | Zona de Planejamento Porto | Centro de Engenharias - Alfândega (ID 02010)

Planta Baixa do 1° Pavimento

Cesar Marzullo A. C. Rodrigues
Arquiteta e Urbanista
CAU A58139-9

Cíntia Vieira Essinger
Arquiteta e Urbanista
CAU A39210-3

Daniela Vieira Goularte
Arquiteta e Urbanista
CAU A100312-7

Elías Dummer
Engenheiro Civil
CREA RS146890

Gabriela Fantinel Ferreira Proto
Arquiteta e Urbanista
CAU A58161-5


Endereço:
Praça Domingos Rodrigues, 2A.

Data:
fevereiro | 2024

Escala:
1 | 100

Prancha:
01 | 02



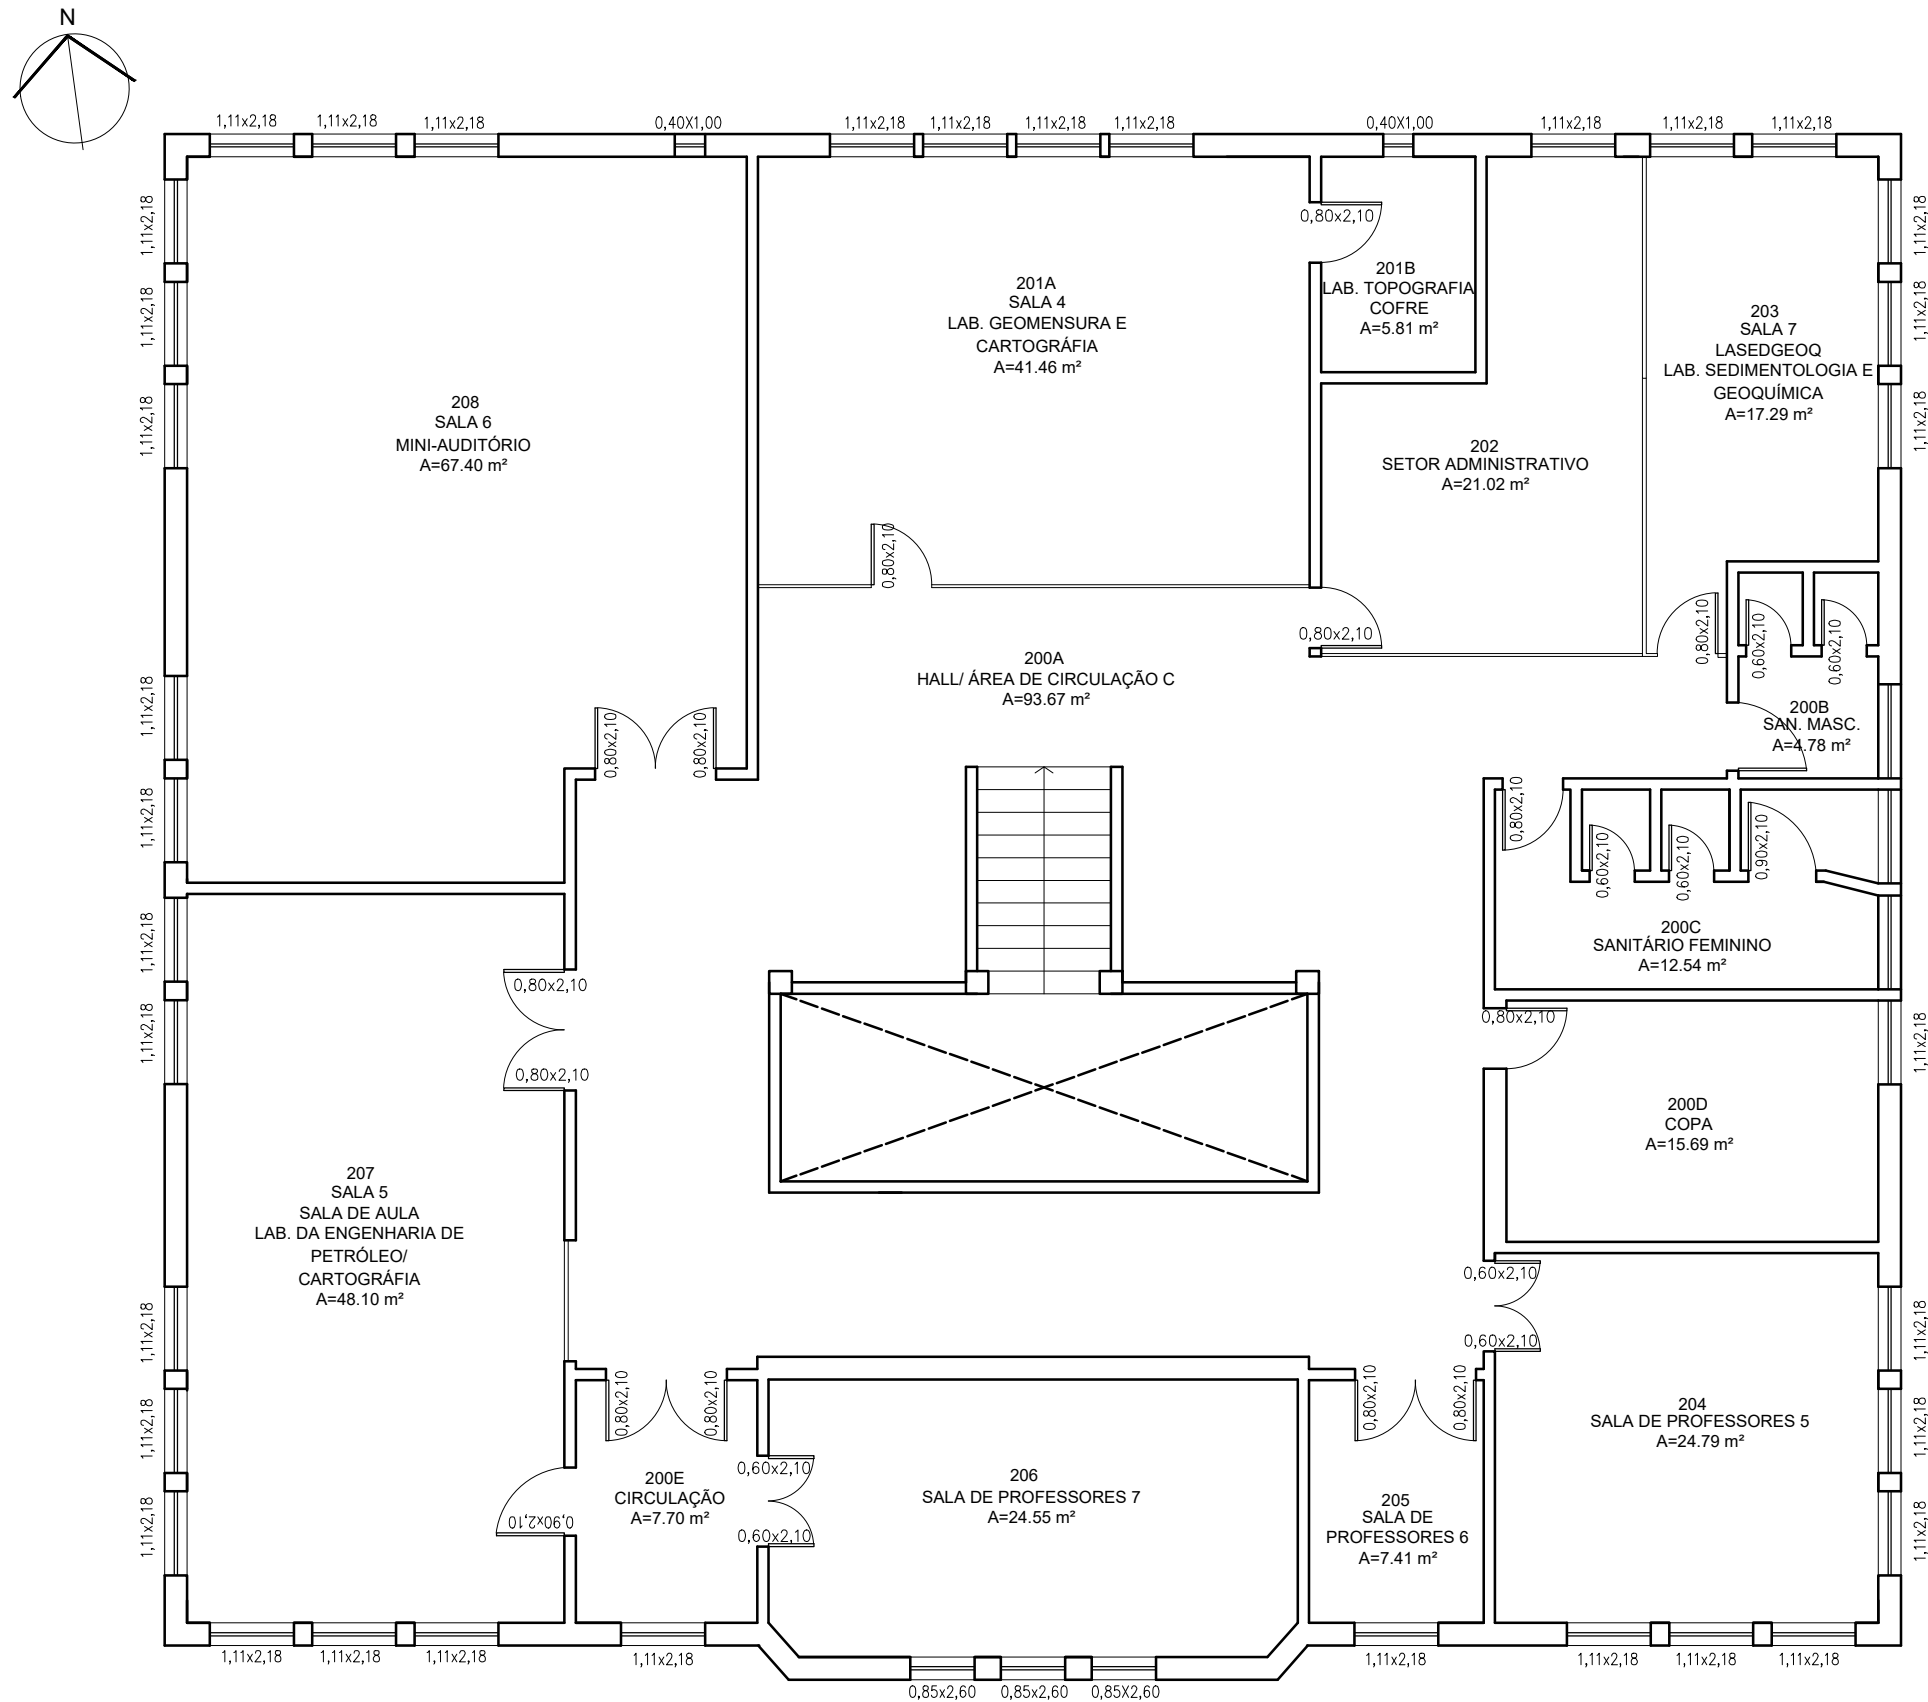

03 PLANTA BAIXA 2° PAVIMENTO - ALFÂNDEGA

Escala: 1/100



UNIVERSIDADE FEDERAL DE PELOTAS | UFPEL
PRÓ-REITORIA DE PLANEJAMENTO E ADMINISTRAÇÃO | PROPLAD
COORDENAÇÃO DE GESTÃO AMBIENTAL E PLANO DIRETOR | CGAPD

Campus Pelotas | Zona de Planejamento Porto | Centro de Engenharias - Alfândega (ID 02010)

Planta Baixa do 2° Pavimento

Cesar Marzullo A. C. Rodrigues
Arquiteto e Urbanista
CAU A58139-9

Cíntia Vieira Essinger
Arquiteta e Urbanista
CAU A39210-3

Daniela Vieira Goularte
Arquiteta e Urbanista
CAU A100312-7

Elías Dummer
Engenheiro Civil
CREA RS146890

Gabriela Fantinel Ferreira Proto
Arquiteta e Urbanista
CAU A58161-5

Endereço:
Praça Domingos Rodrigues, 2A.

Data:
fevereiro | 2024

Escala:
1 | 100

Prancha:
02 | 02

