



CONCEITO

A edificação, através da sua linguagem contemporânea, traduz o local onde foi inserida e estabelece uma relação harmônica com o entorno sem perder sua própria identidade. Atender de forma mais eficiente e qualitativa as necessidades da população e proporcionar ambientes agradáveis, pois, o fator psicológico altera o estado físico das pessoas.

Função: os espaços internos são divididos em 6 setores – apoio diagnóstico, pronto atendimento, observação, apoio administrativo, apoio técnico e atendimento de urgência.

DESENVOLVIMENTO DO PROJETO



PROPOSTA SEMINÁRIO



PROPOSTA INICIAL TFG

TEMA - A proposta de implantação de uma Unidade de Pronto Atendimento – UPA, na cidade de Pelotas. – Rio Grande do Sul, tem por objetivo complementar o sistema de saúde da cidade e oferecer maior qualidade à população

TERRENO - Para a implantação da UPA, o terreno foi escolhido devido ao porte do bairro Fragata, (mais de 80 mil habitantes) sem deixar de seguir diretrizes e parâmetros pré estabelecidos. O terreno está na área de cobertura da SAMU e localizado próximo a rede hospitalar da cidade. Situado em uma via principal, Avenida Pinheiro Machado, o local é de fácil acesso, próximo de paradas de ônibus e ciclovias. A área do terreno é de 3075,59m².

PROGRAMA DE NECESSIDADES

PRONTO ATENDIMENTO = 150,00 m²

ATENDIMENTO URGÊNCIA = 90,00 m²

OBSERVAÇÃO = 120,00 m²

APOIO ADMINISTRATIVO = 60,00 m²

APOIO DIAGNÓSTICO TERAPÊUTICO = 170,00 m²

APOIO TÉCNICO/LOGÍSTICO = 210,00 m²

ESTACIONAMENTO = 195 m²

TOTAL = 995 m²



PROPOSTA ATUAL



ZONEAMENTO

- APOIO DIAGNÓSTICO
- PRONTO ATENDIMENTO
- OBSERVAÇÃO
- APOIO ADMINISTRATIVO
- APOIO TÉCNICO/LOGÍSTICO
- ATENDIMENTO URGÊNCIA





1 PLANTA DE SITUAÇÃO
ESCALA: 1/5000

ÁREA TOTAL DO TERRENO: 3075,59m²
ÁREA PRIMEIRO PAV: 1032,26m²
PRONTO ATENDIMENTO: 223,90m²
APOIO DIAGNÓSTICO: 156,75m²
ATENDIMENTO URGÊNCIA: 143,00m²
OBSERVAÇÃO: 148,95m²
APOIO LOGÍSTICO: 143,00m²
ÁREA SEGUNDO PAV: 134,93m²
APOIO ADMINISTRATIVO: 88,00m²
ÁREA TOTAL CONSTRUÍDA: 1167,19m²
TAXA DE OCUPAÇÃO: 50,61%
ALTURA DA EDIFICAÇÃO: 8,10m

2 QUADRO DE ÁREAS




3 ESTRUTURA DA COBERTURA

UNIVERSIDADE FEDERAL DE PELOTAS
FACULDADE DE ARQUITETURA E URBANISMO
ORIENTADORA: CELINA BRITTO CORRÊA

TRABALHO FINAL DE GRADUAÇÃO UPA - Unidade de Pronto Atendimento

ACAD.ARQ.:
VIVIANE DE OLIVEIRA PACHECO

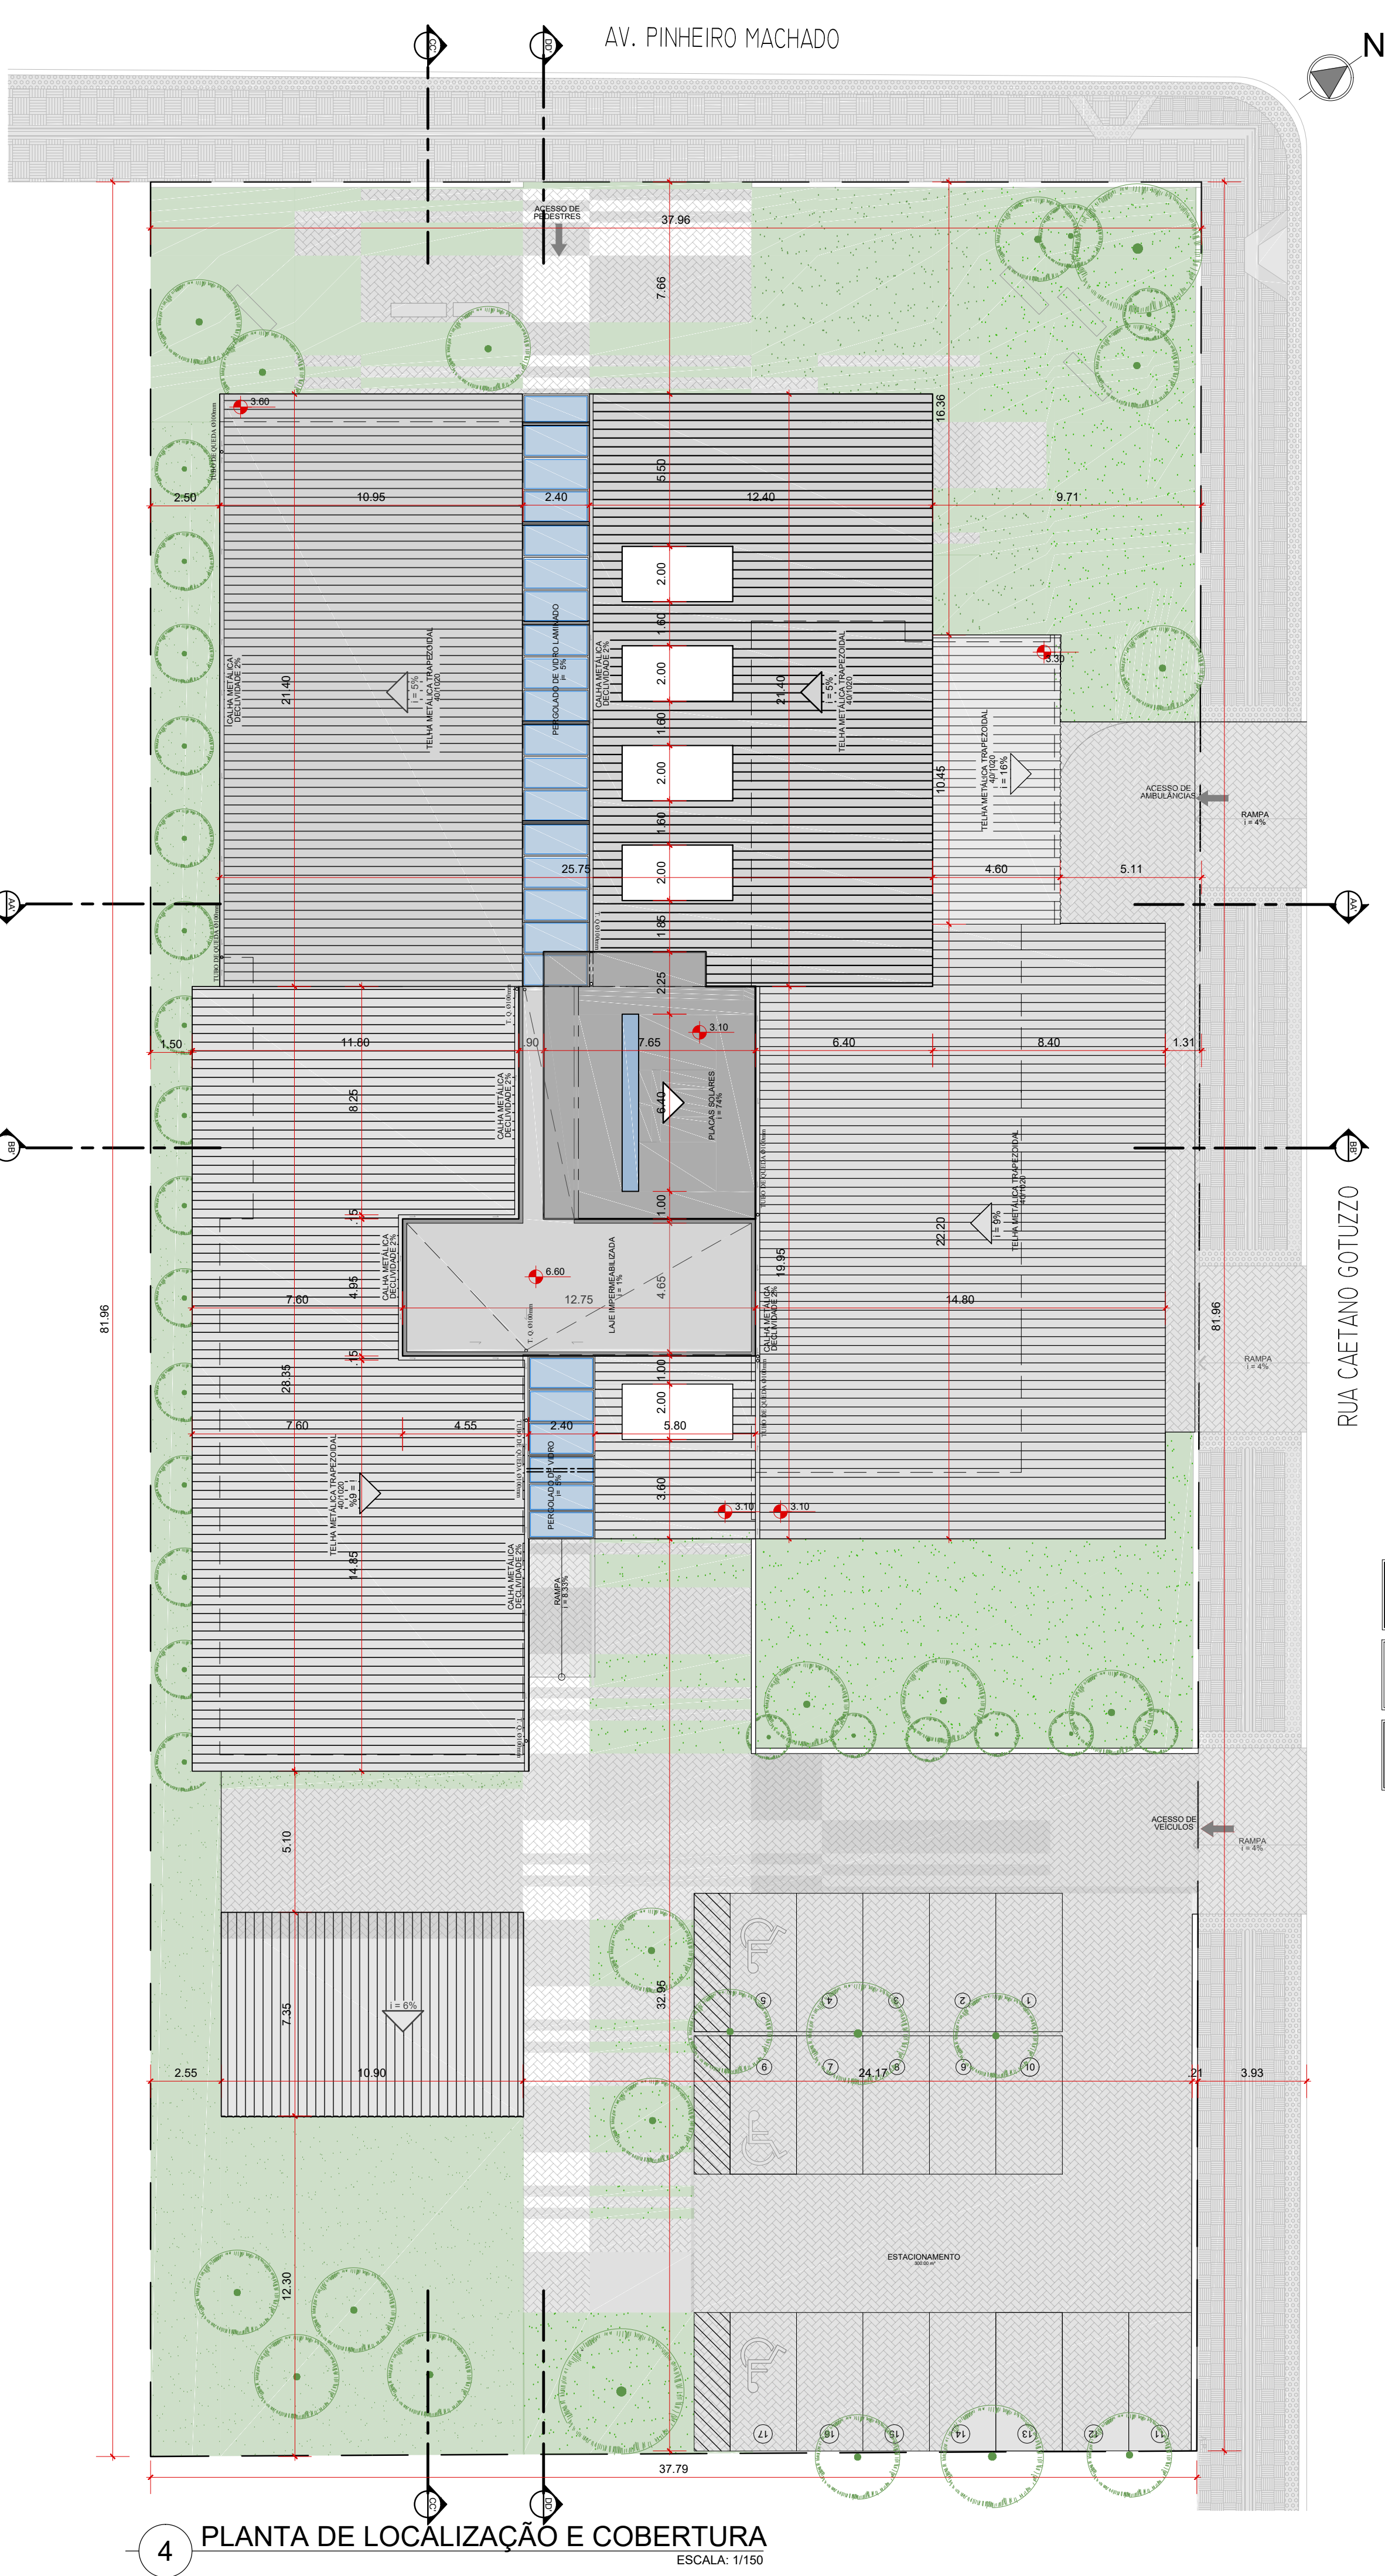


4 PLANTA DE LOCALIZAÇÃO E COBERTURA
ESCALA: 1/150


VEGETAÇÃO					
	NOME CIENTÍFICO	Tabebuia chrysotricha	NOME COMUM	Ipê-Amarelo	
	ALTURA	2 a 10m	PORTE	Pequeno	
	FOLHAGEM	Caducifolia	FLORAÇÃO	Agosto - Setembro	
	QUANTIDADE: 4				
	NOME CIENTÍFICO	Chamaecyparis platensis	NOME COMUM	Cipreste	
	ALTURA	Até 30m	PORTE	Grande	
	FOLHAGEM	Perene	FLORAÇÃO	Março - Abril	
	QUANTIDADE: 3				
	NOME CIENTÍFICO	Podium gongora	NOME COMUM	Goibetá	
	ALTURA	5 a 10m	PORTE	Médio	
	FOLHAGEM	Perene	FLORAÇÃO		
	QUANTIDADE: 12				

PAVIMENTAÇÃO	
LADRILHO HIDRÁULICO	
BLOCO INTERTRAVADO DE CONCRETO NAS CORES PÉROLA E GRÁFITI	
PISO PODOTÁTIL	
GRAMA ESMERALDA	

MOBILIÁRIO URBANO	
LUMINÁRIA ALTA	
LUMINÁRIA BAIXA	
BANCO DE MADEIRA	
LIXEIRA	
BICICLETÁRIO	

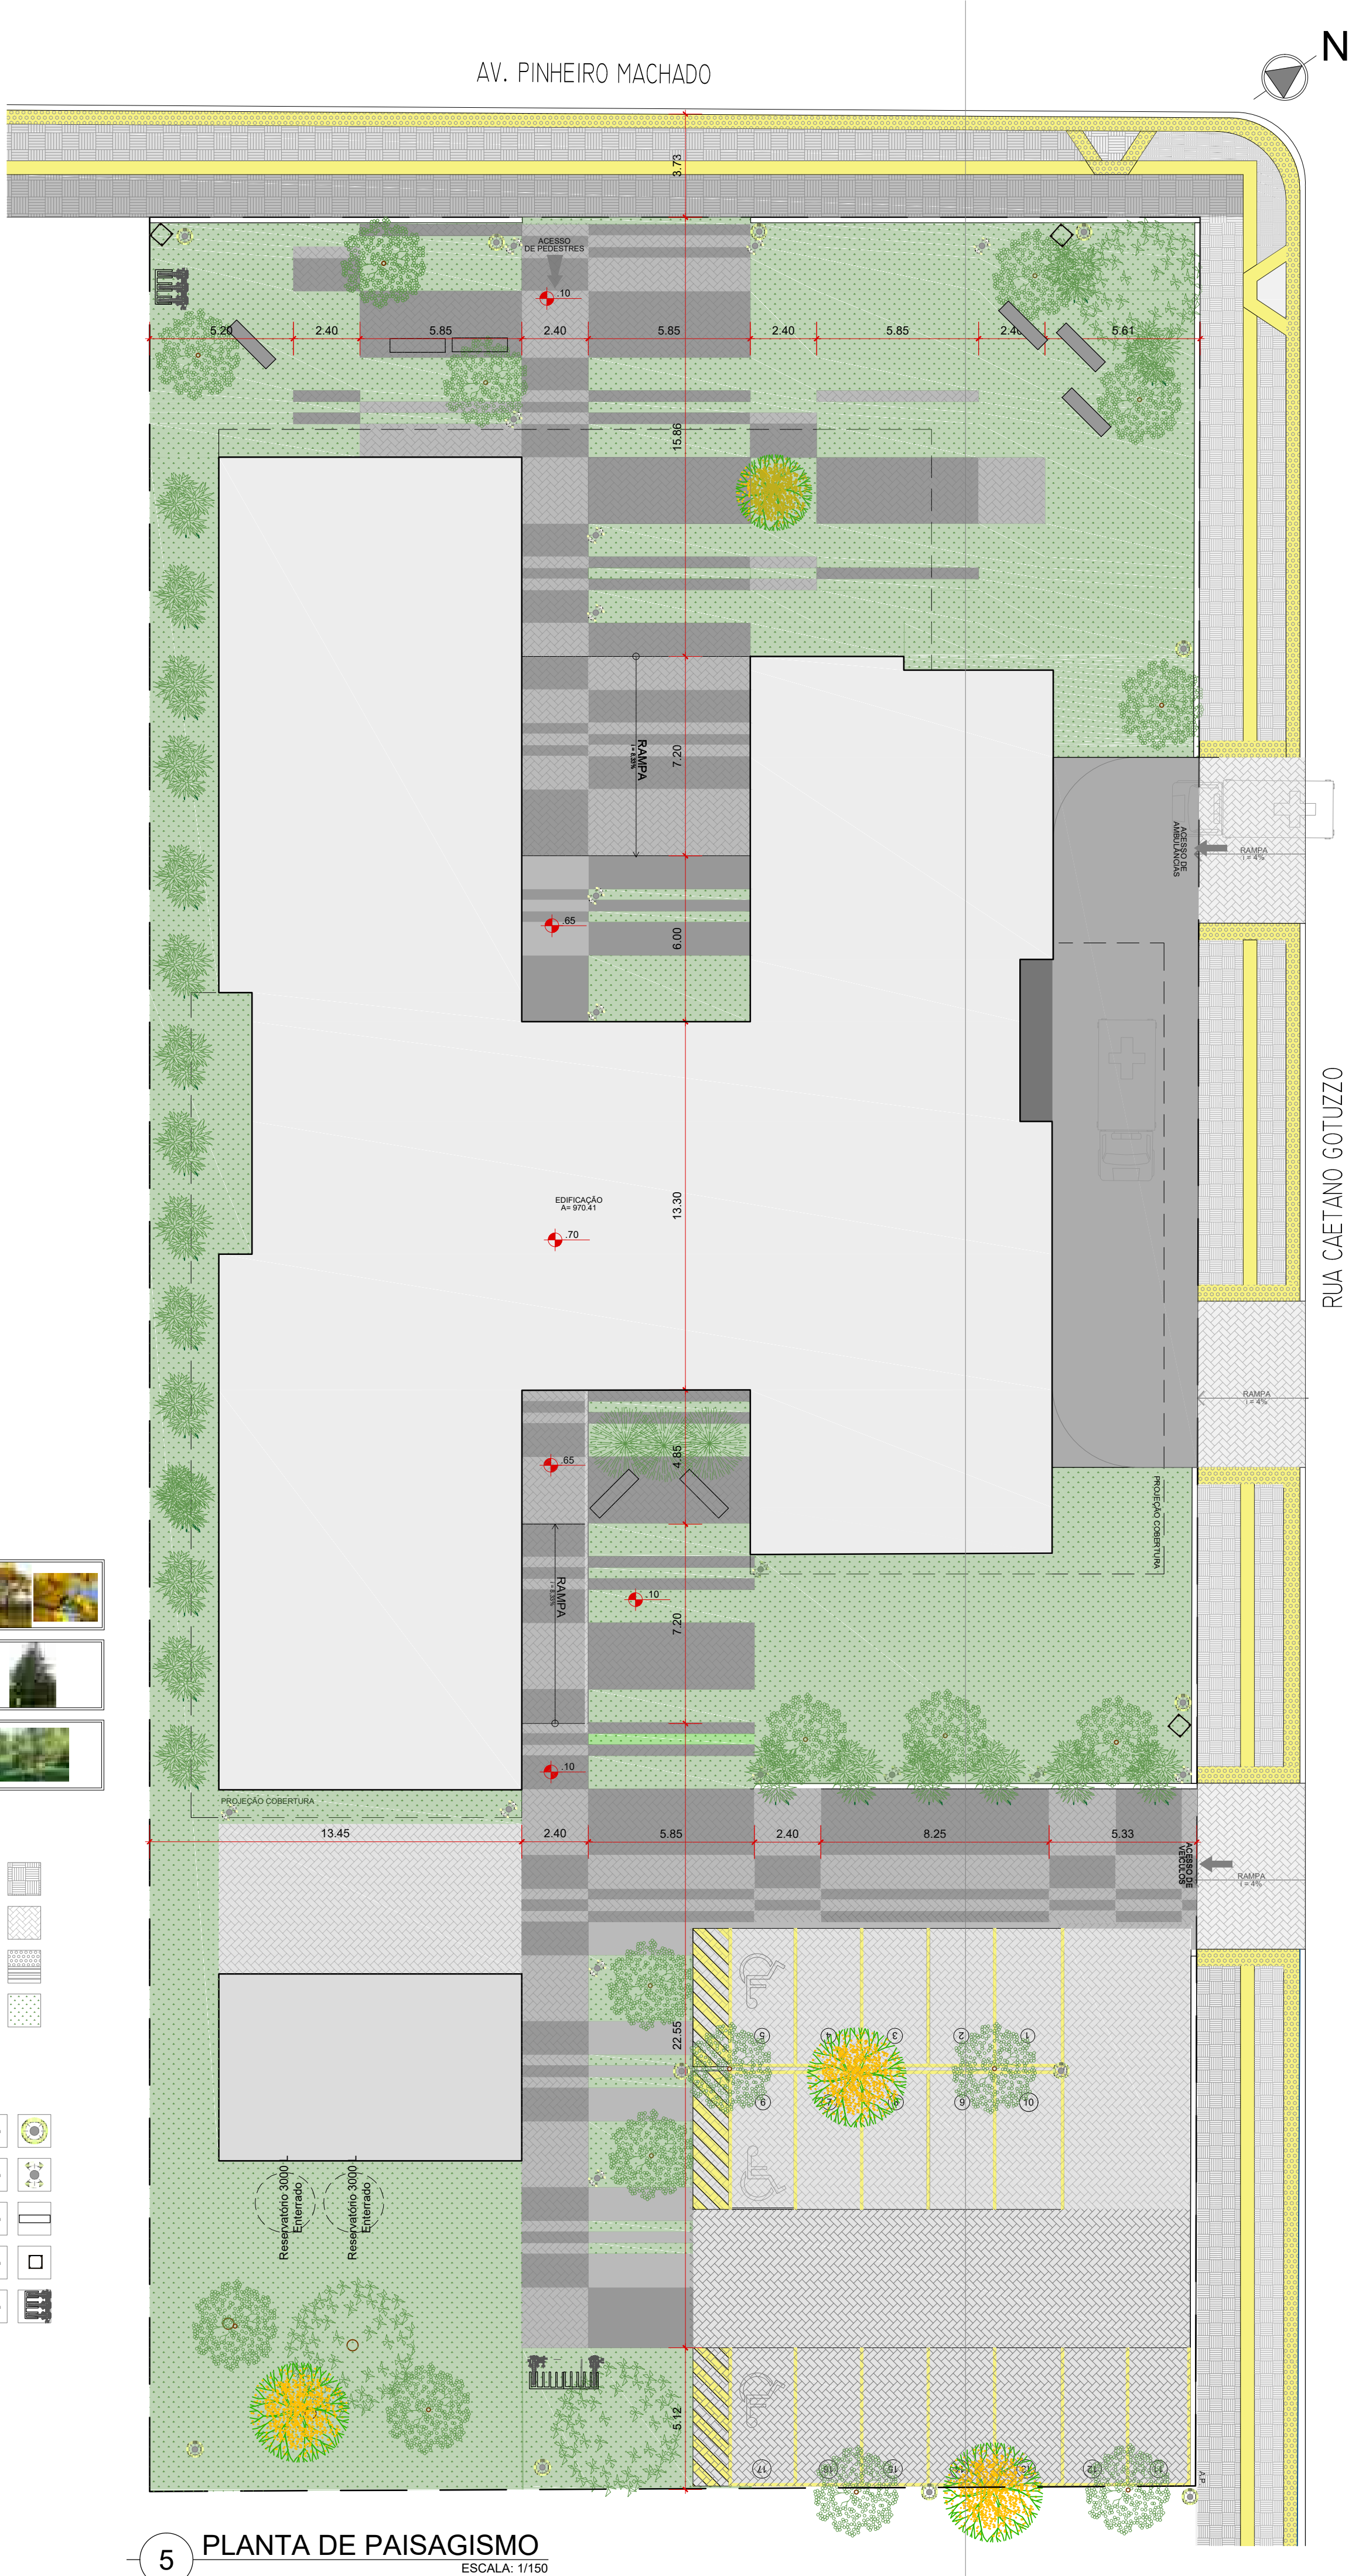

5 PLANTA DE PAISAGISMO
ESCALA: 1/150

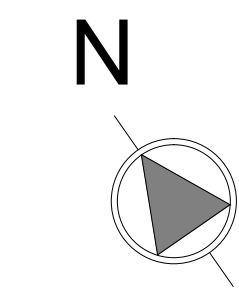

AV. PINHEIRO MACHADO

LEITO CARROÇÁVEL

MEDO FIO

CAILADA

GRAMA

1 PLANTA BAIXA PRIMEIRO PAVIMENTO

ESCALA: 1/100

RUA CAETANO GOTUZZO


TRABALHO FINAL DE GRADUAÇÃO
UPA - Unidade de Pronto Atendimento

ACAD.ARQ.:
VIVIANE DE OLIVEIRA PACHECO




03/08

UNIVERSIDADE FEDERAL DE PELOTAS
FACULDADE DE ARQUITETURA E URBANISMO
ORIENTADORA: CELINA BRITTO CORRÊA

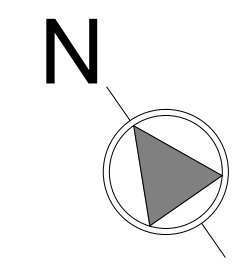



AV. PINHEIRO MACHADO

RUA CAETANO GOTUZZO

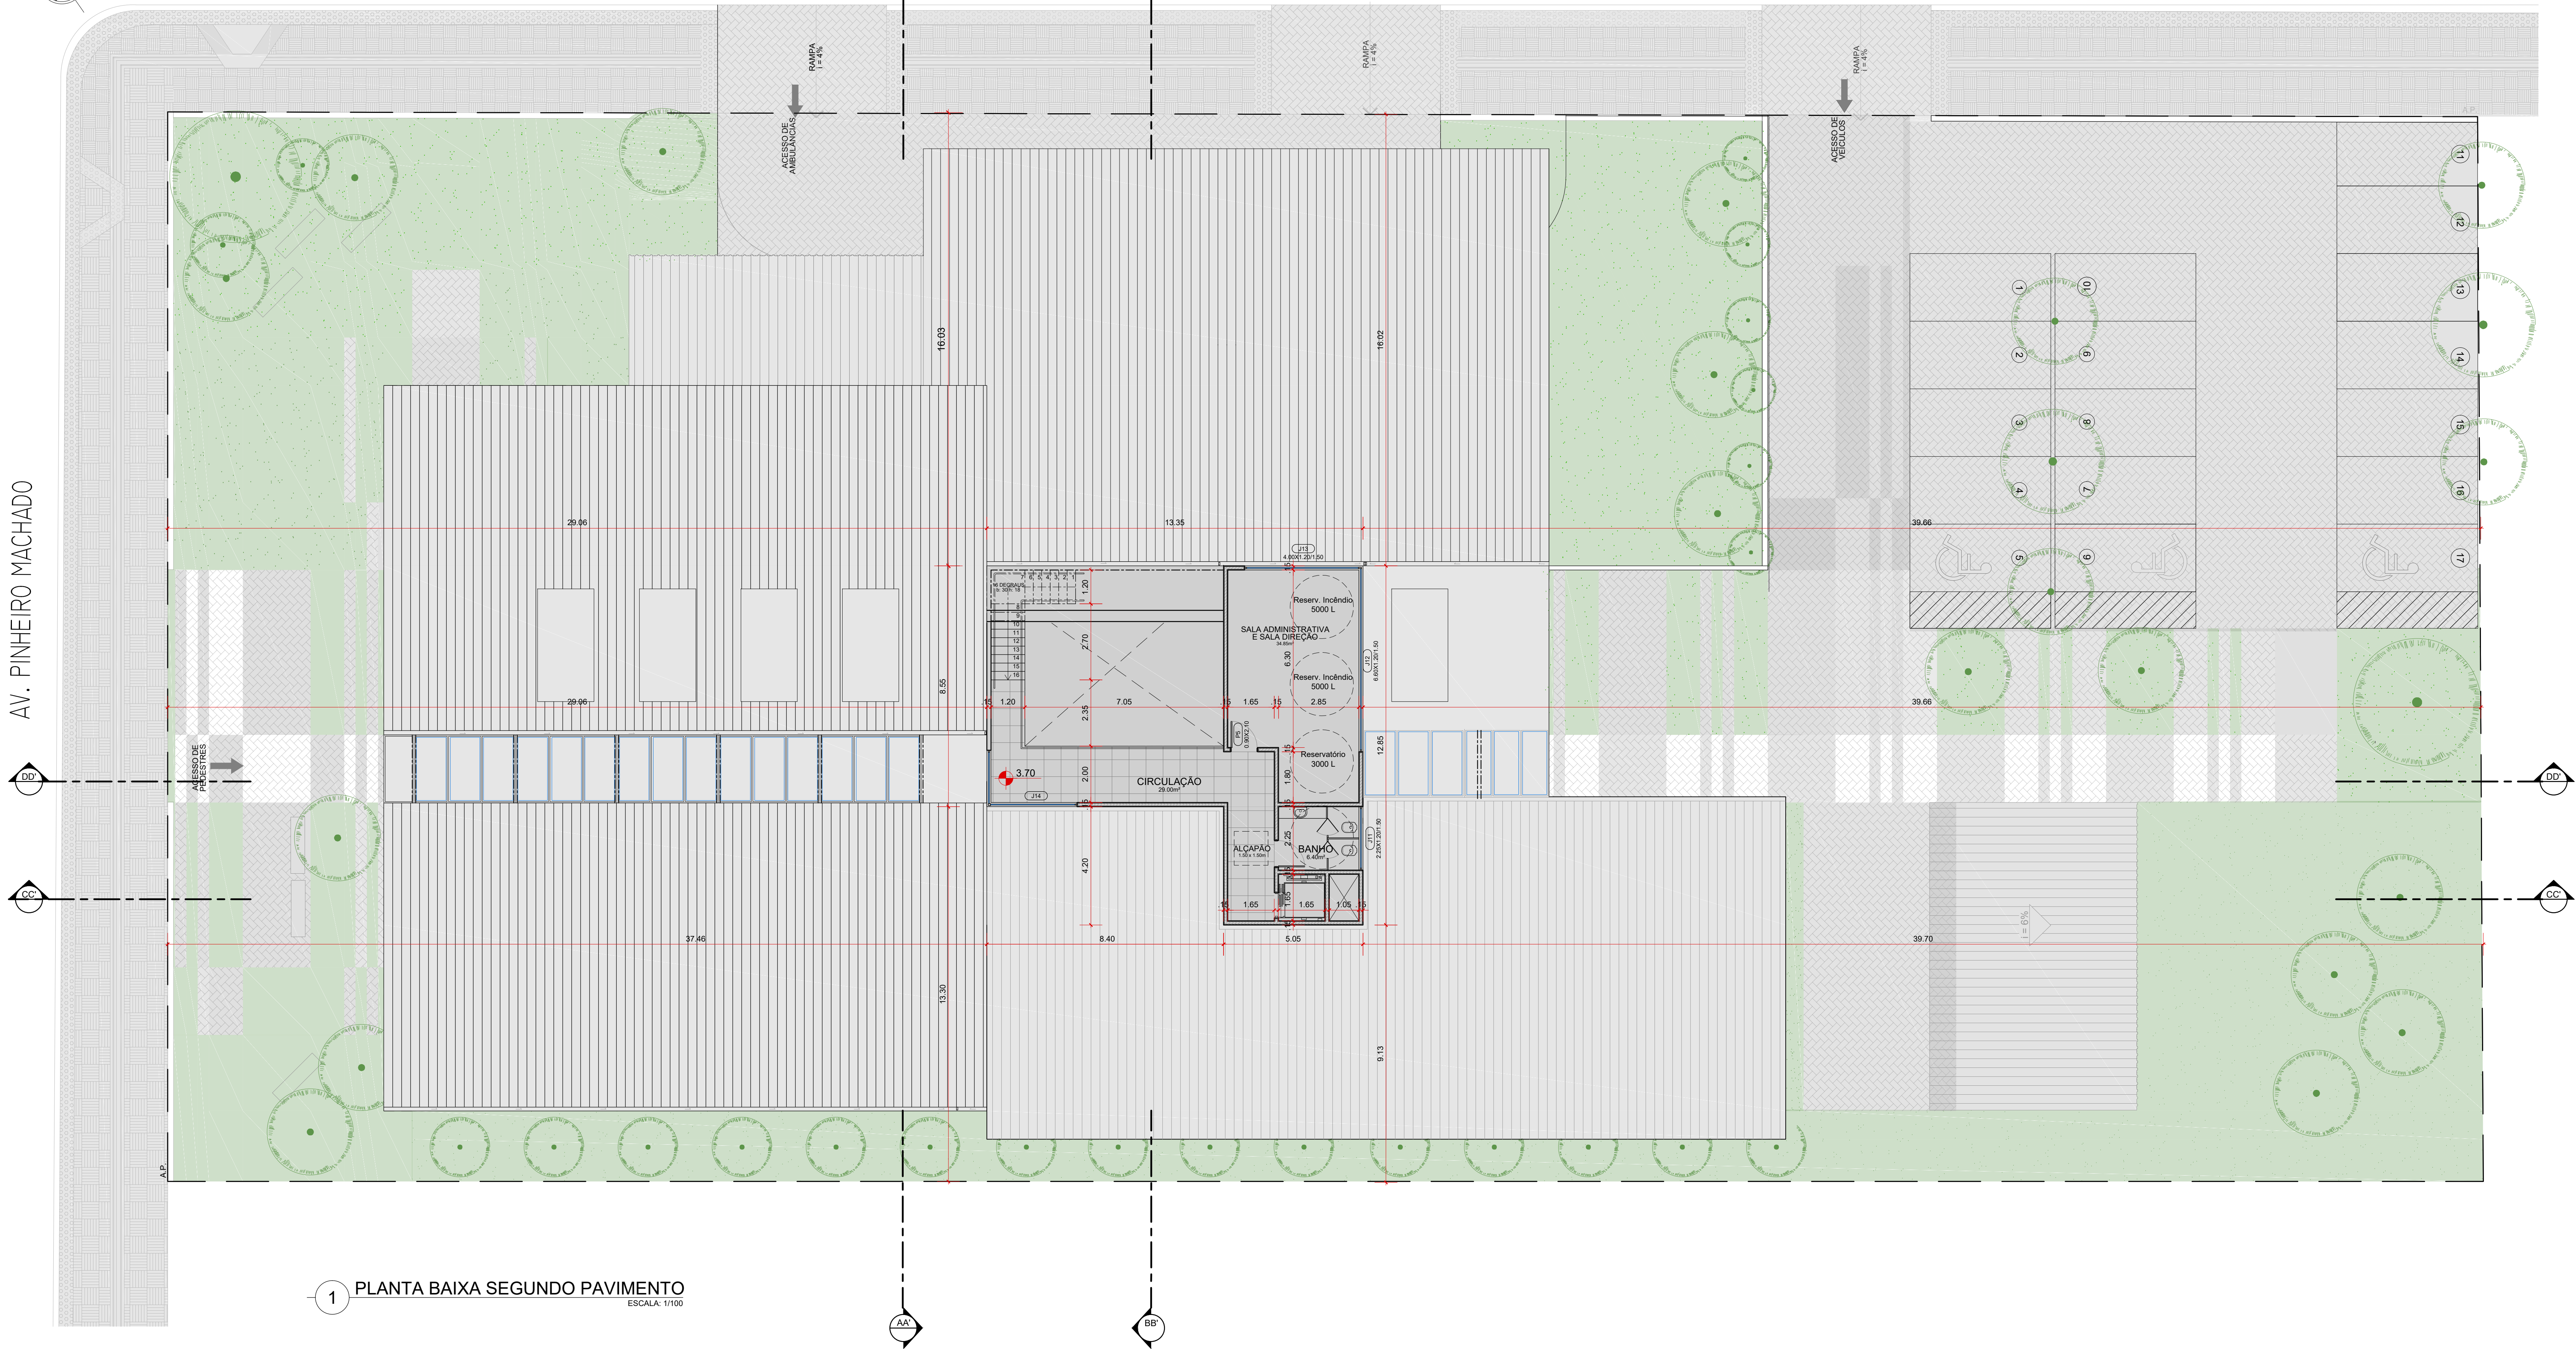

1 PLANTA BAIXA SEGUNDO PAVIMENTO
ESCALA: 1/100

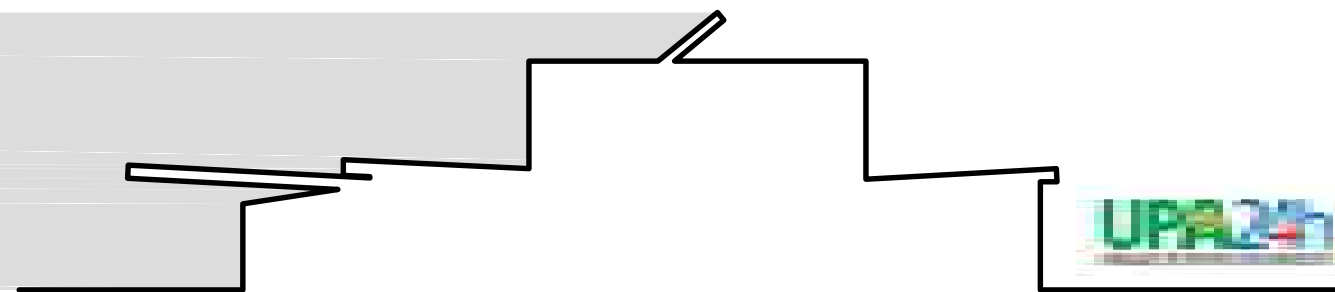

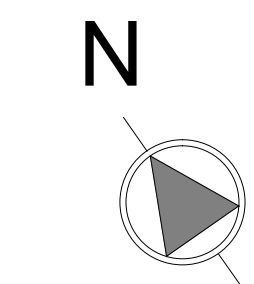

AV. PINHEIRO MACHADO

RUA CAETANO GOTUZZO

DD

CC

AA

BB

DD

CC

1


PLANTA MOBILIADA PRIMEIRO PAVIMENTO

ESCALA: 1/100


2

PLANTA MOBILIADA SEGUNDO PAVIMENTO


ESCALA: 1/100

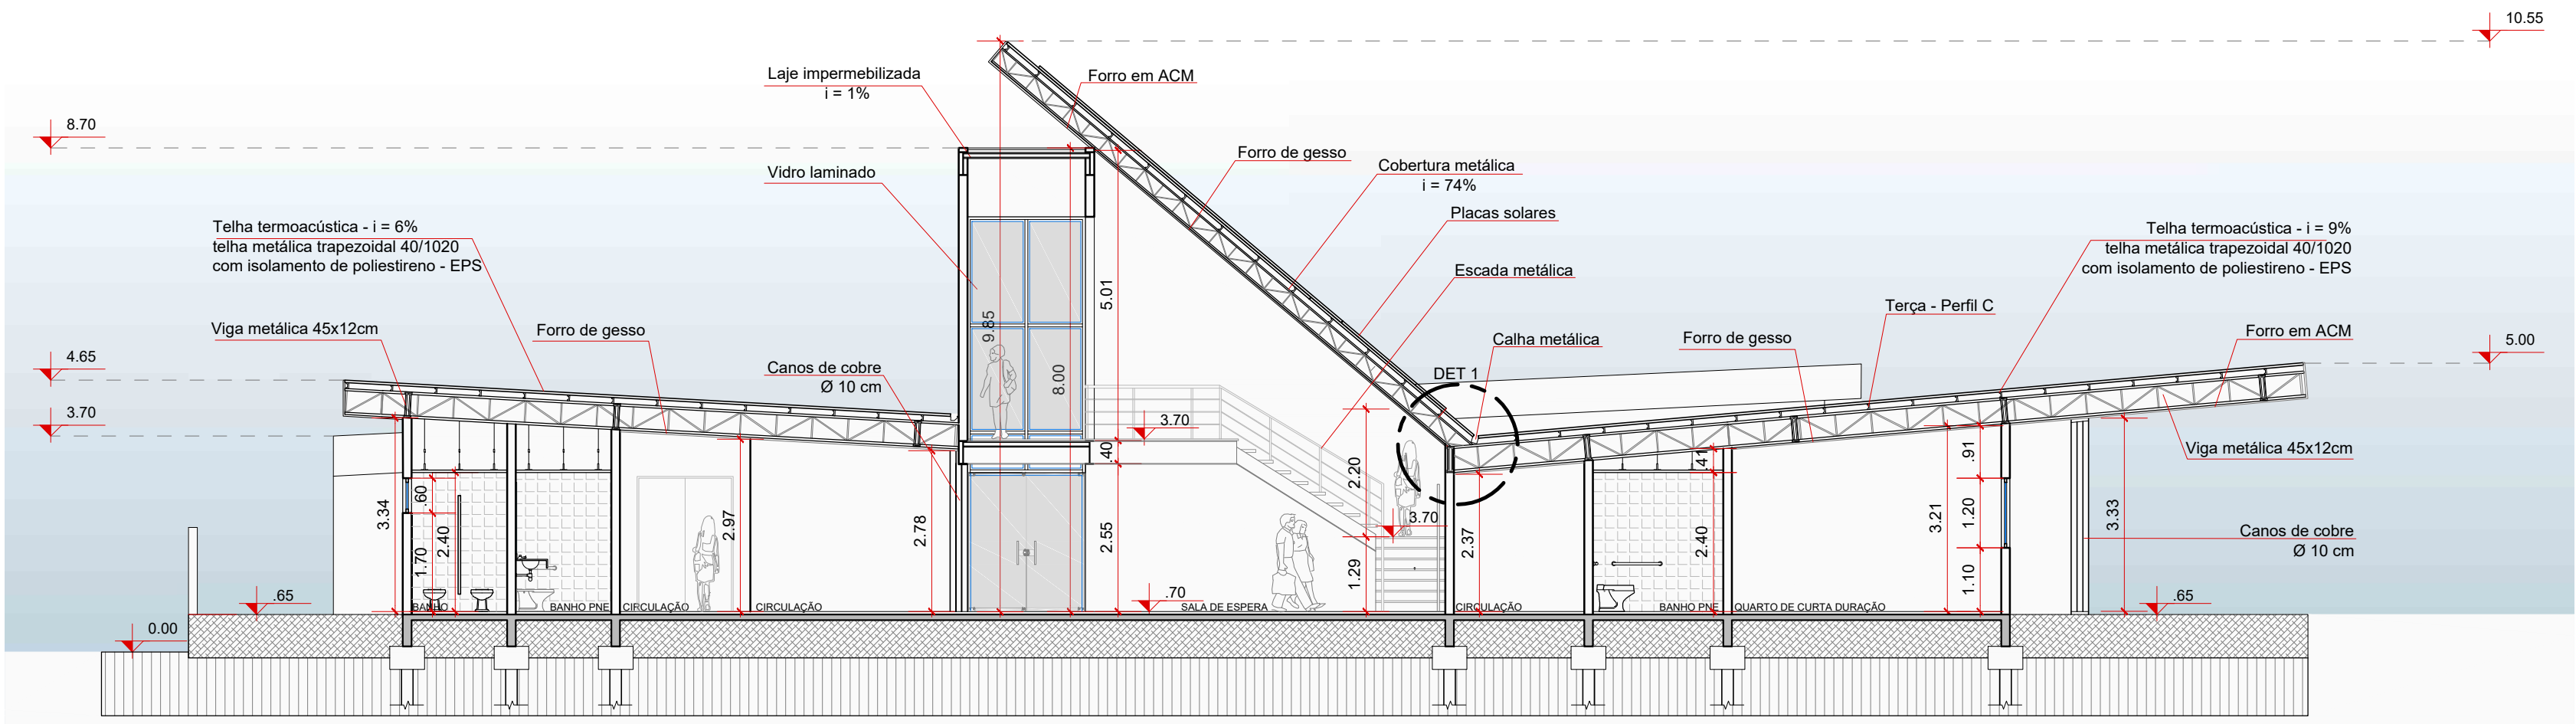


1 CORTE AA'
ESCALA: 1/100

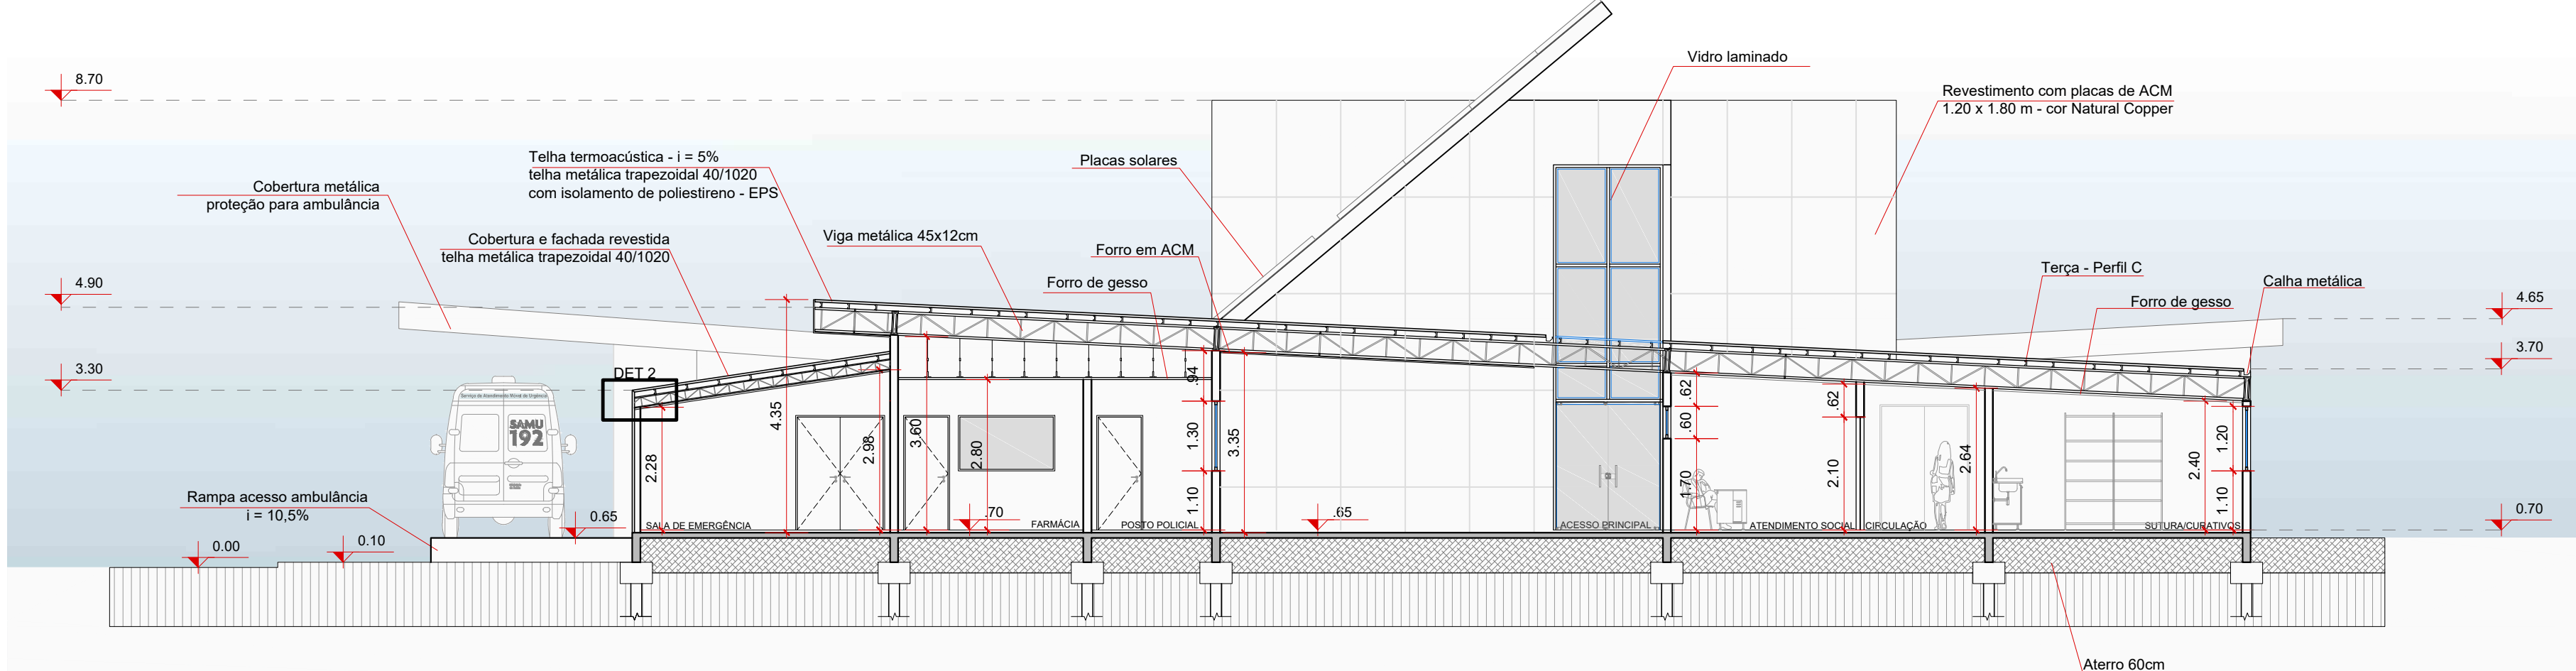



2 CORTE BB'
ESCALA: 1/100

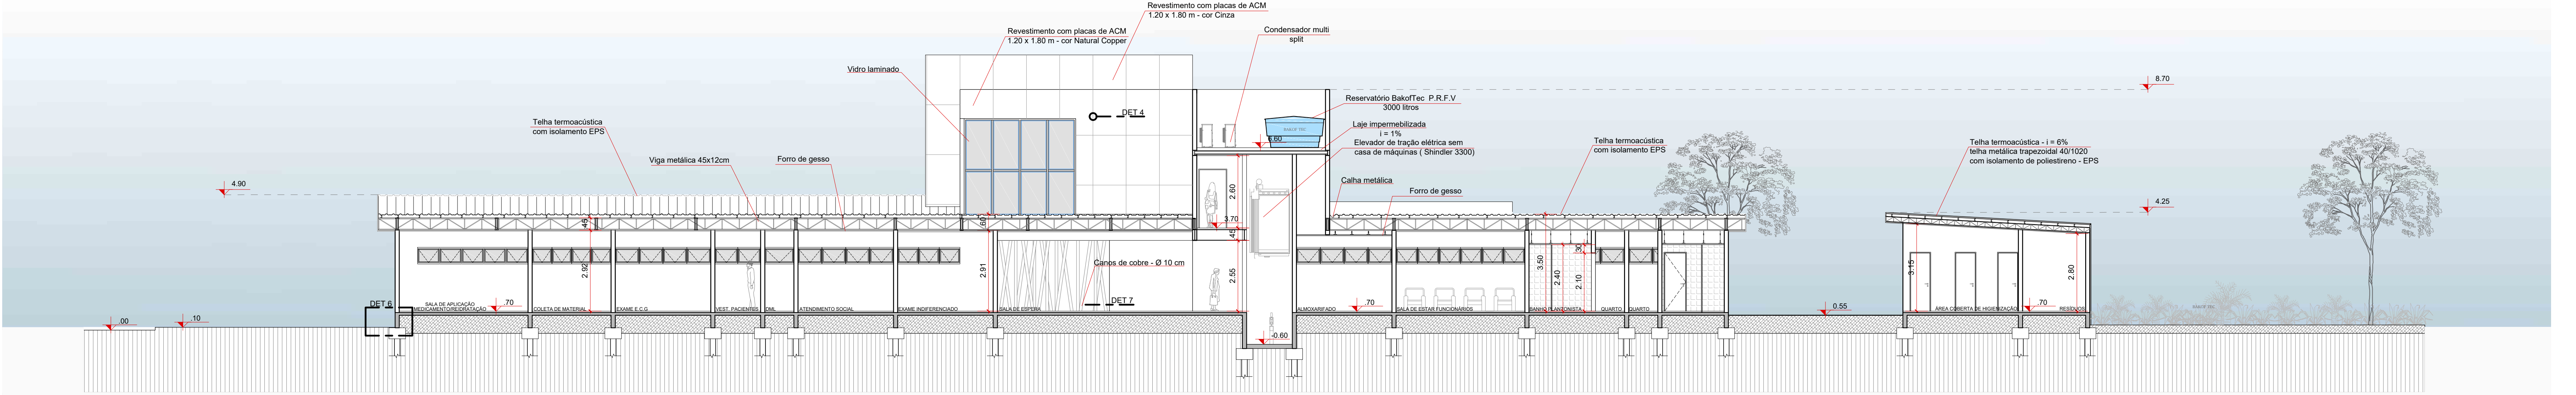

3 CORTE CC'
ESCALA: 1/100

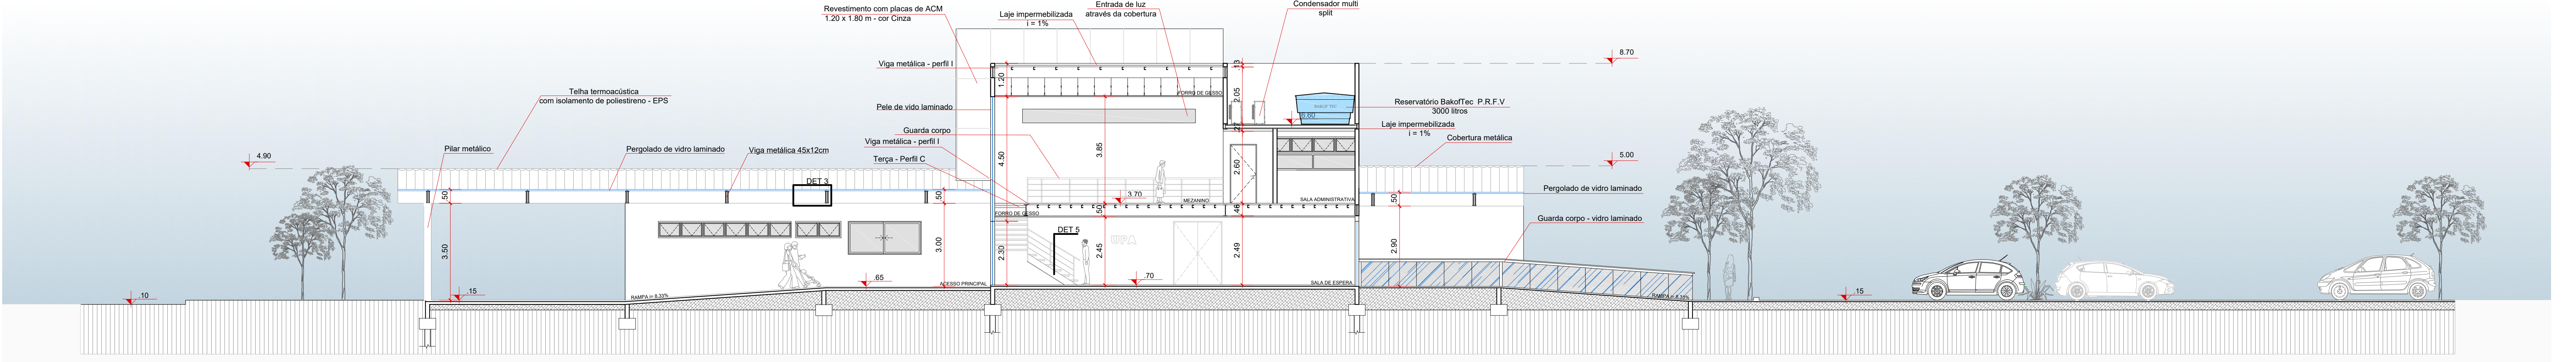


4 CORTE DD'
ESCALA: 1/100

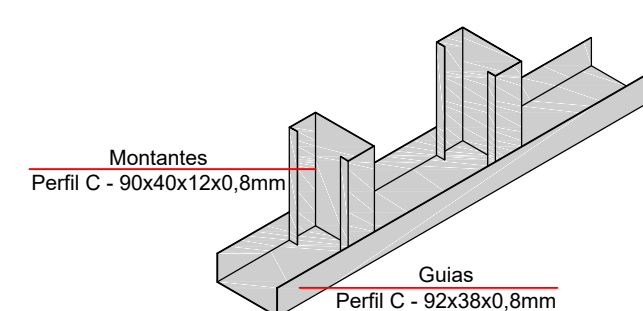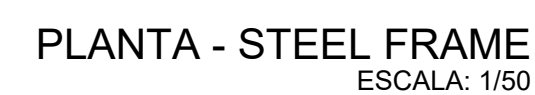


MONTAGEM DA PAREDE
ESCALA: 1/10


PLANTA ESTRUTURA DA PAREDE
ESCALA: 1/10

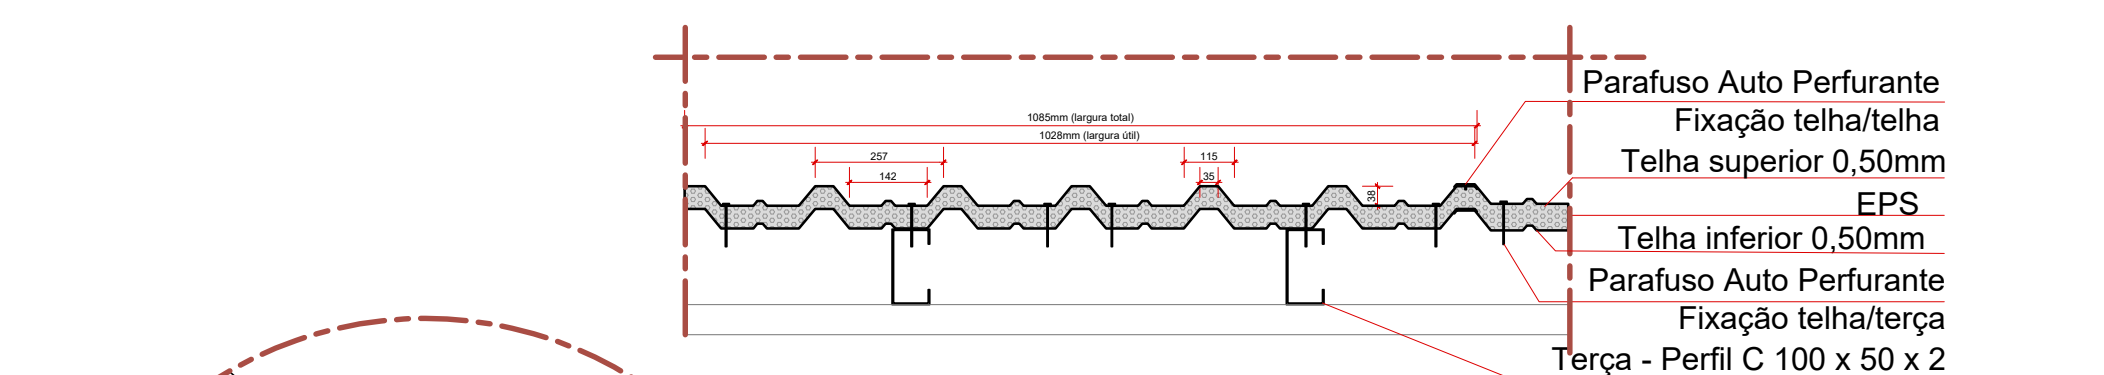


TELHA TRAPEZOIDAL
ESCALA: 1/10

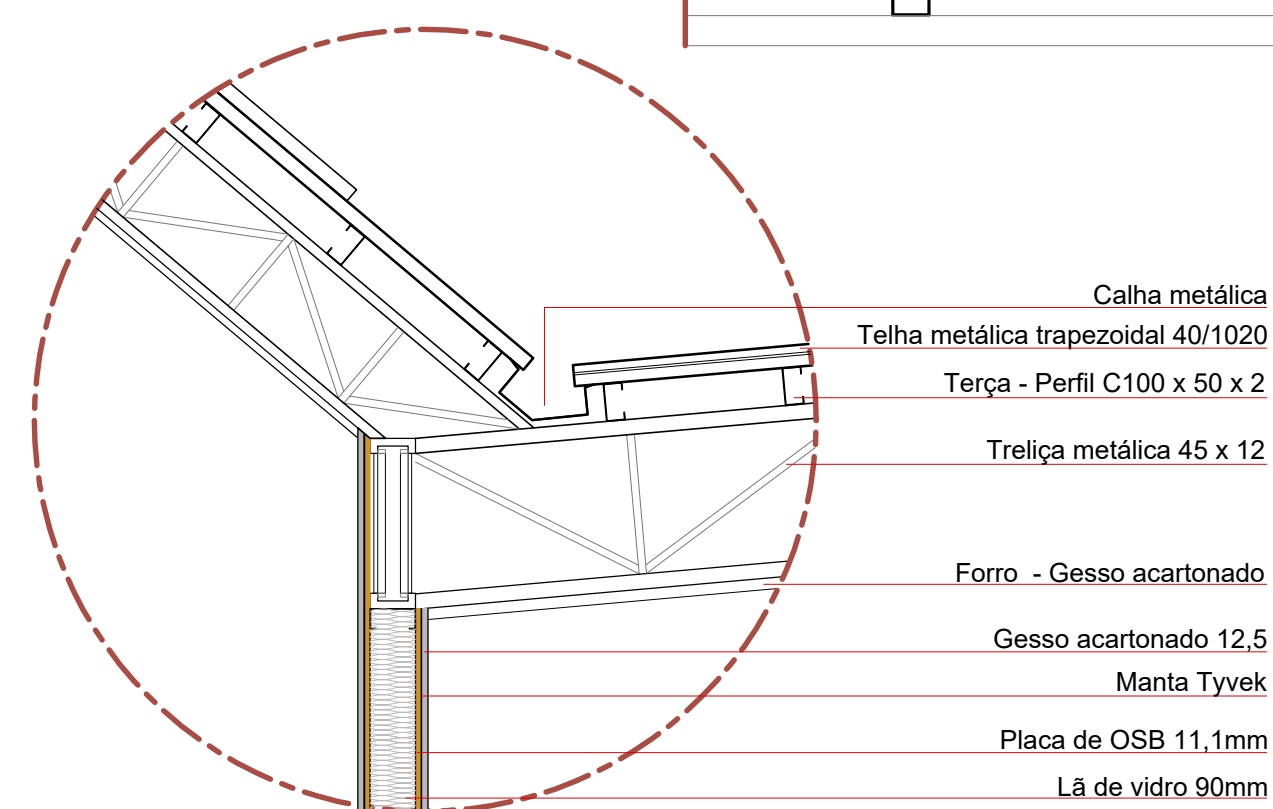


COBERTURA - CALHA
DET 1 | ESCALA: 1/20

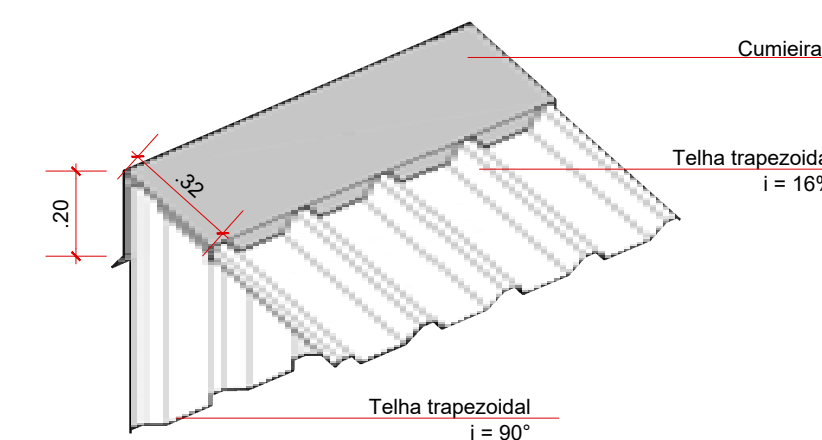


CUMIEIRA SHED DENTADA CSD
DET 2 | ESCALA: 1/20

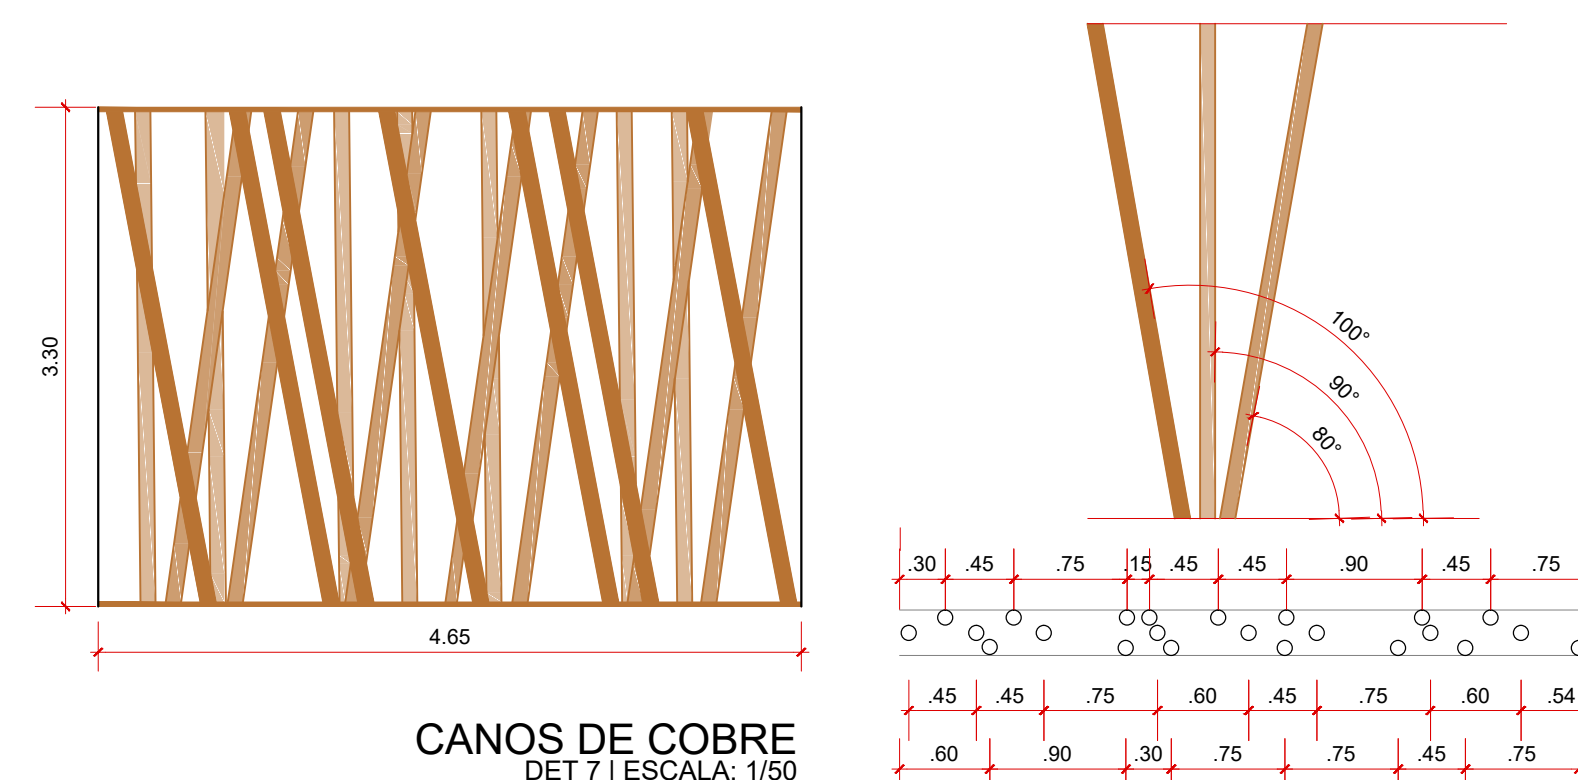


CANOS DE COBRE
DET 7 | ESCALA: 1/50

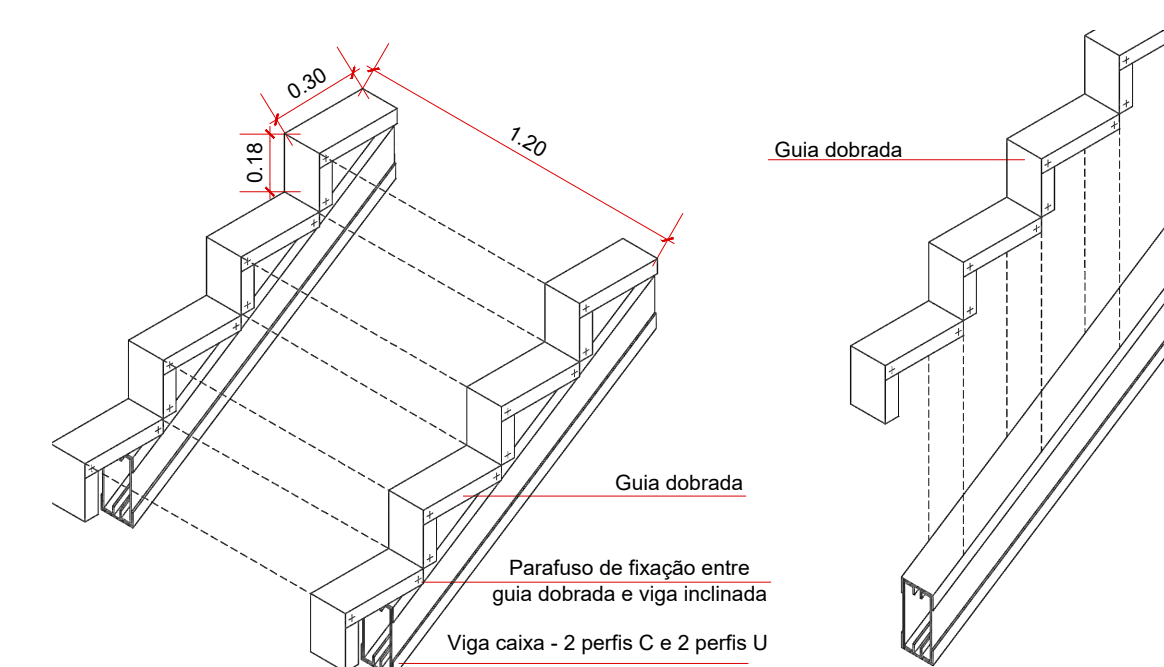


DETALHAMENTO DA ESCADA
DET 5 | ESCALA: 1/10

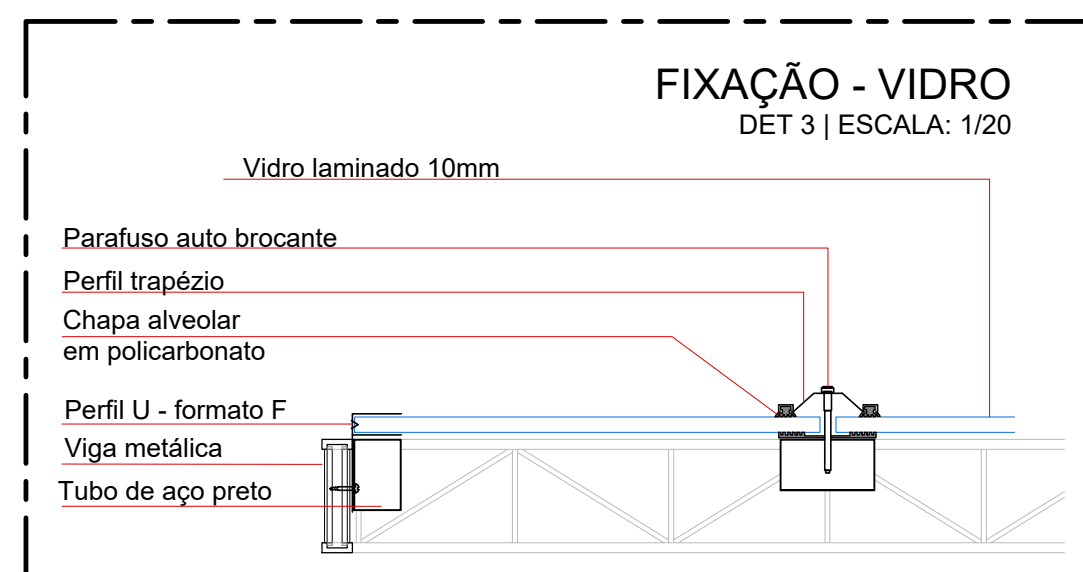


FIXAÇÃO - VIDRO
DET 3 | ESCALA: 1/20

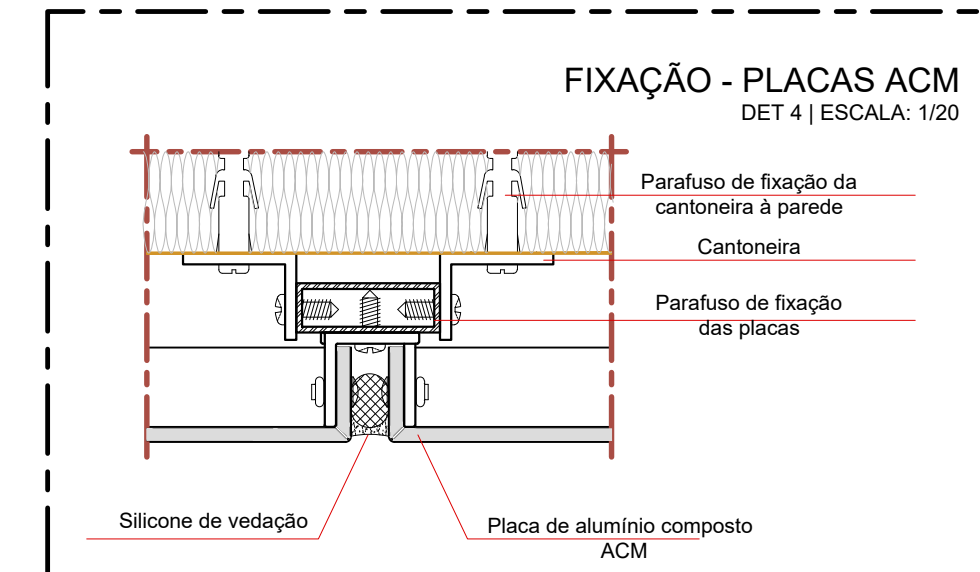


FIXAÇÃO - PLACAS ACM
DET 4 | ESCALA: 1/20

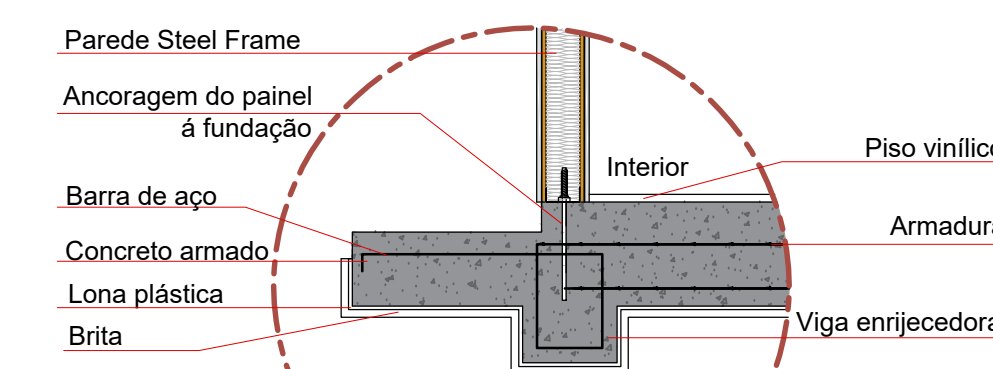


FIXAÇÃO - ESTRUTURA METÁLICA EM BLOCO
DE CONCRETO
DET 6| ESCALA: 1/20

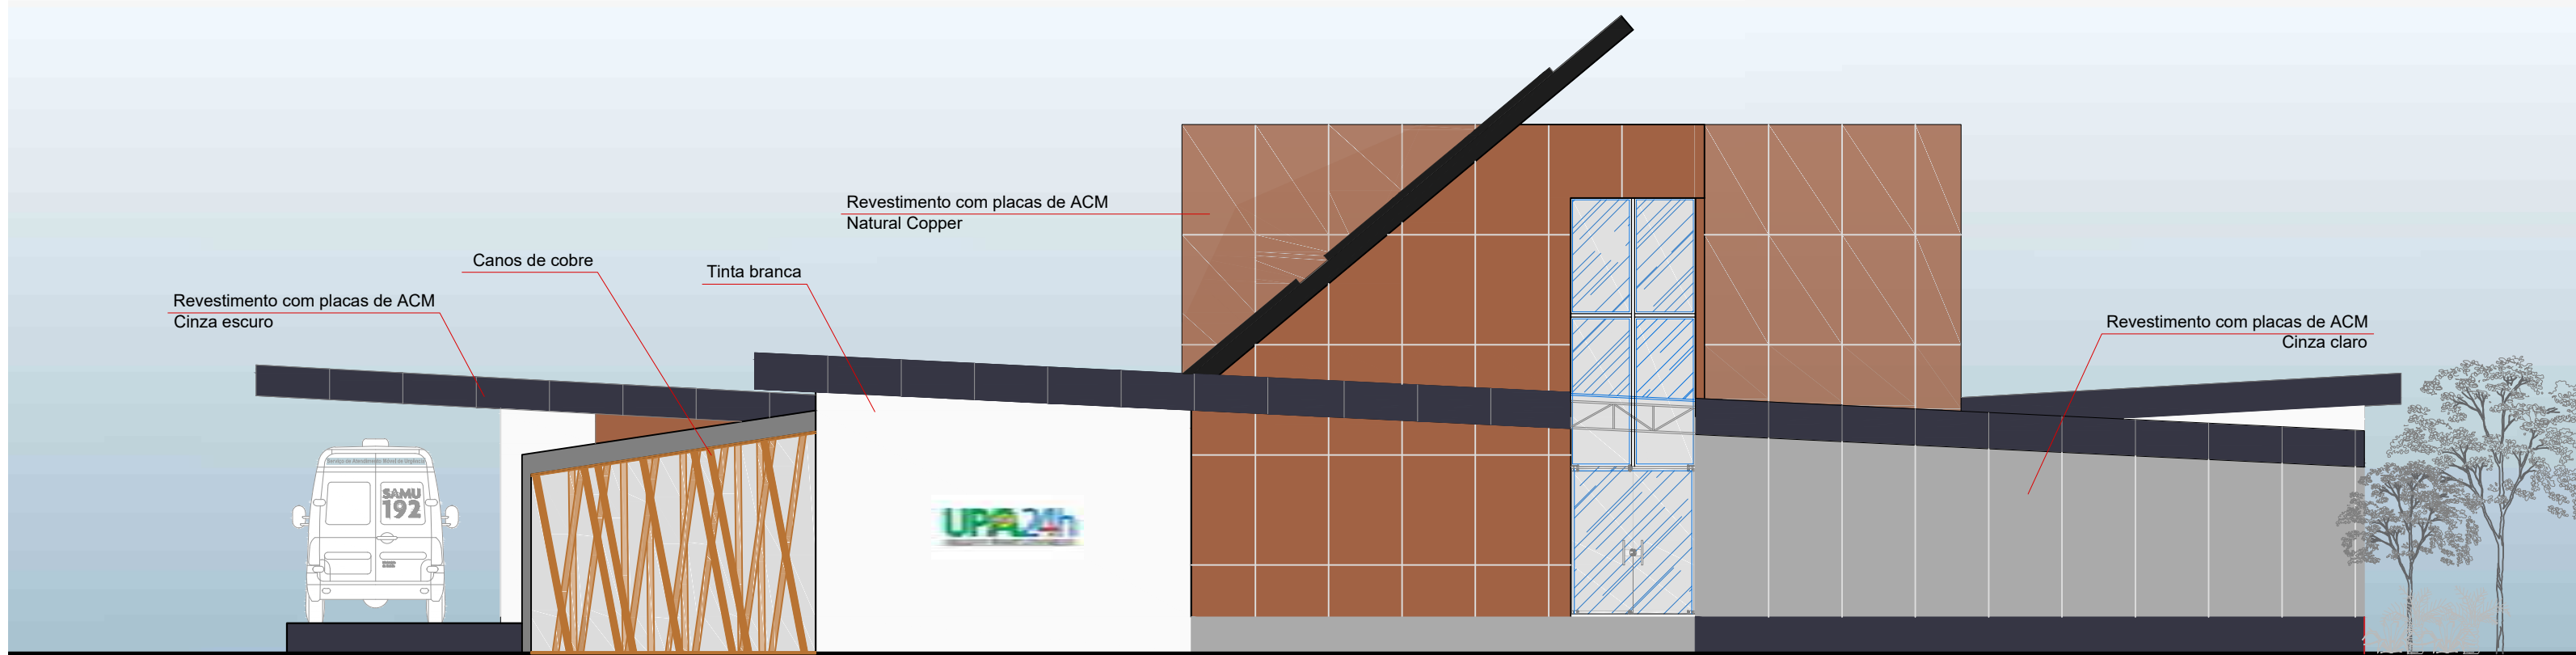


1 FACHADA NOROESTE
ESCALA: 1/100

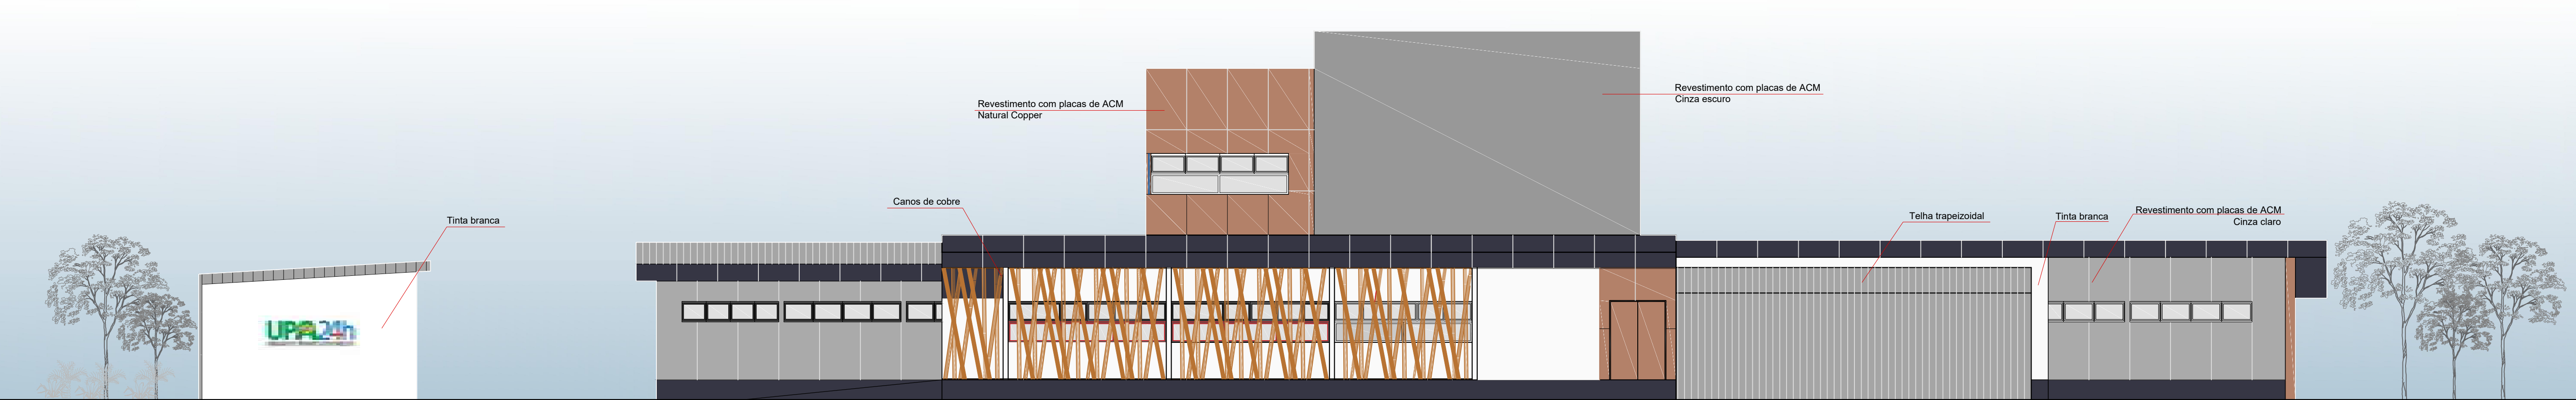

2 FACHADA NORDESTE
ESCALA: 1/100

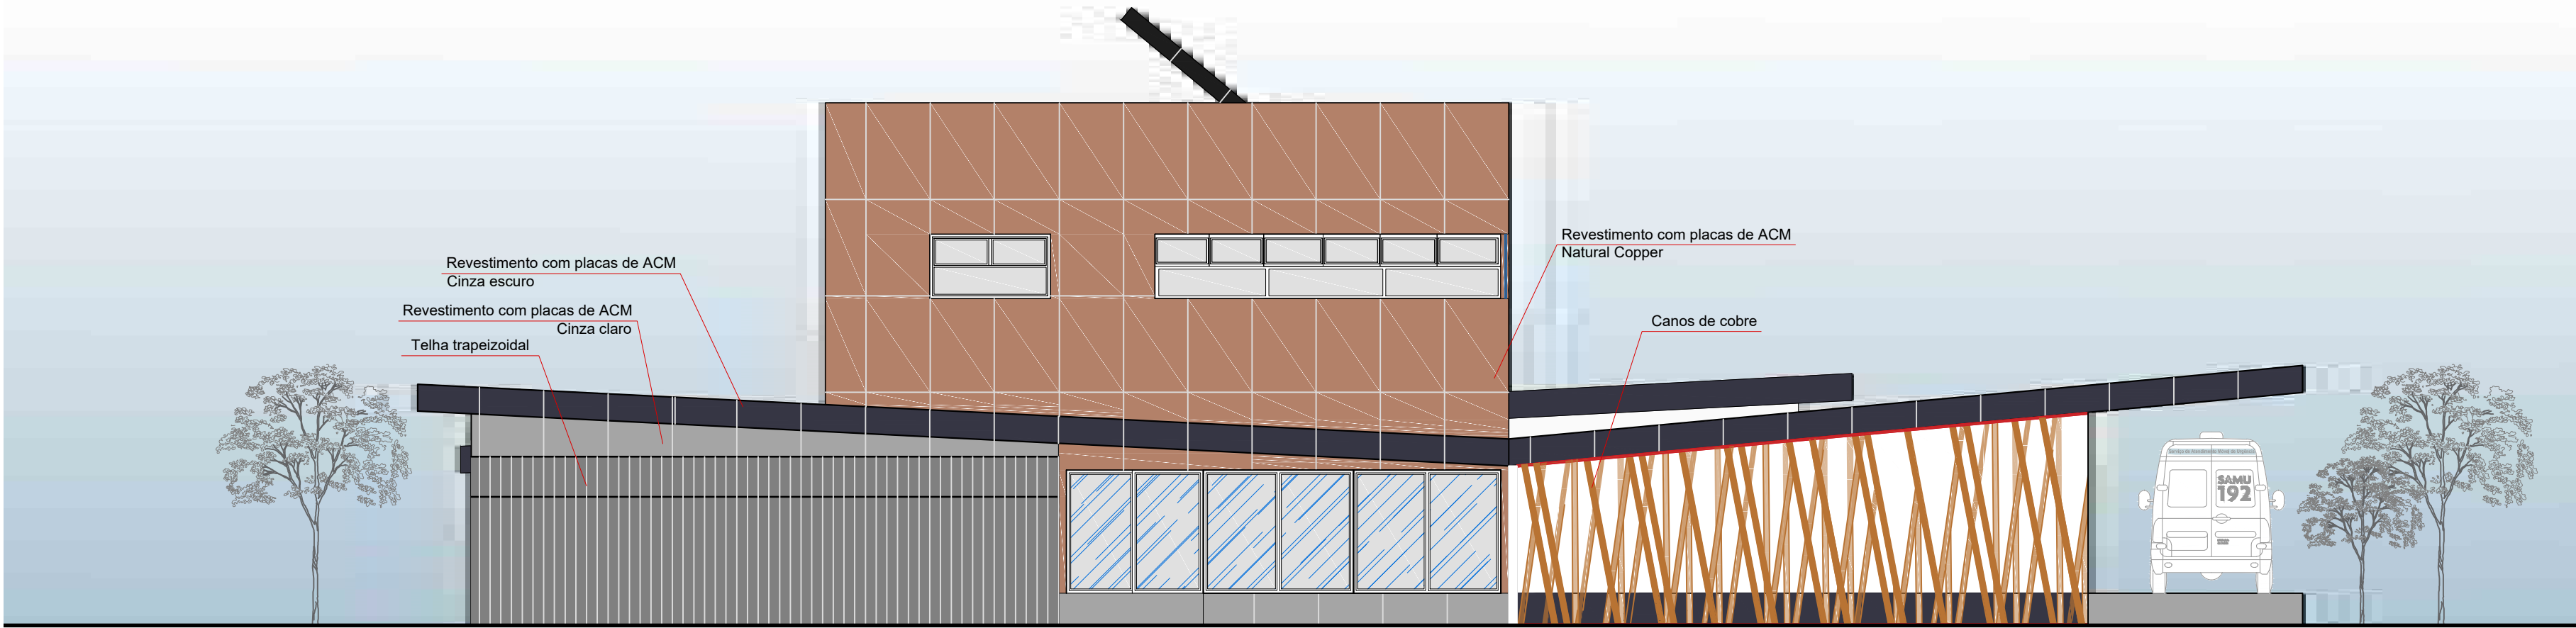

3 FACHADA SUDESTE
ESCALA: 1/100

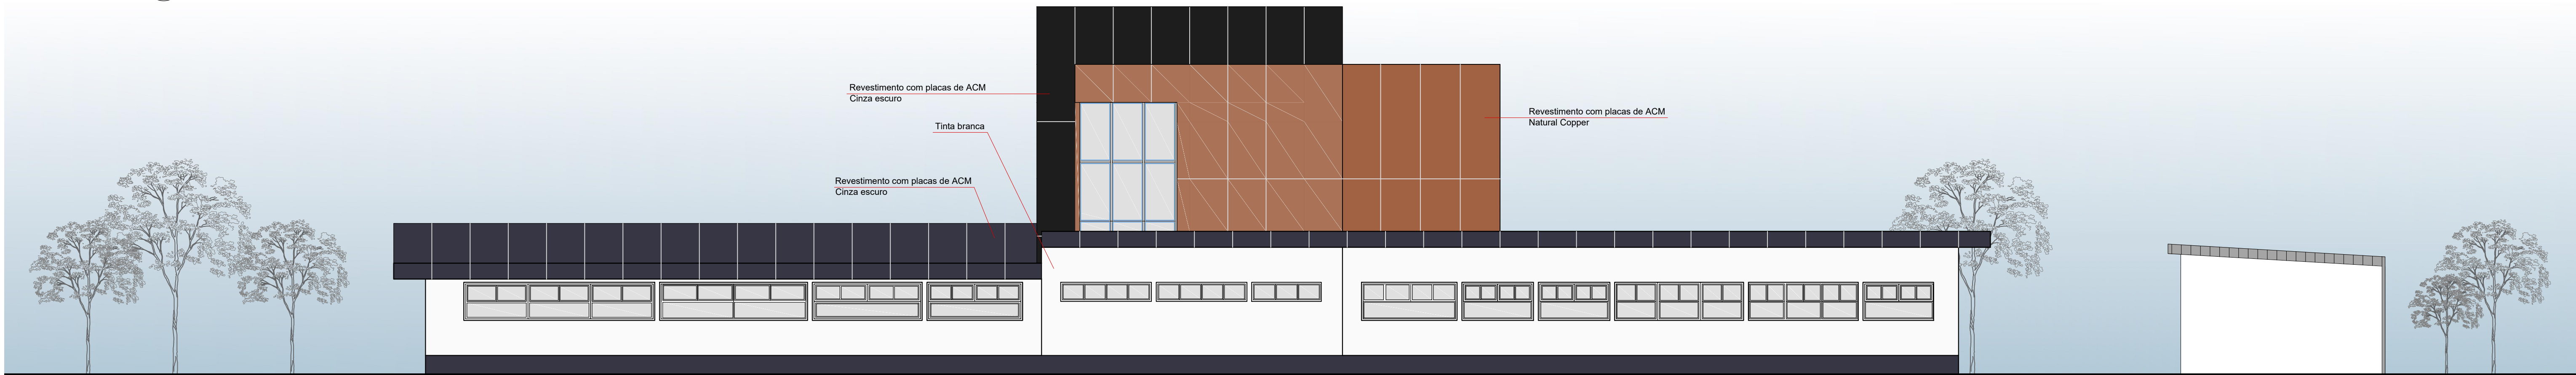

4 FACHADA SUDOESTE
ESCALA: 1/100