


01A PLANTA BAIXA MEZANINO - LYCEU

Escala:1/125

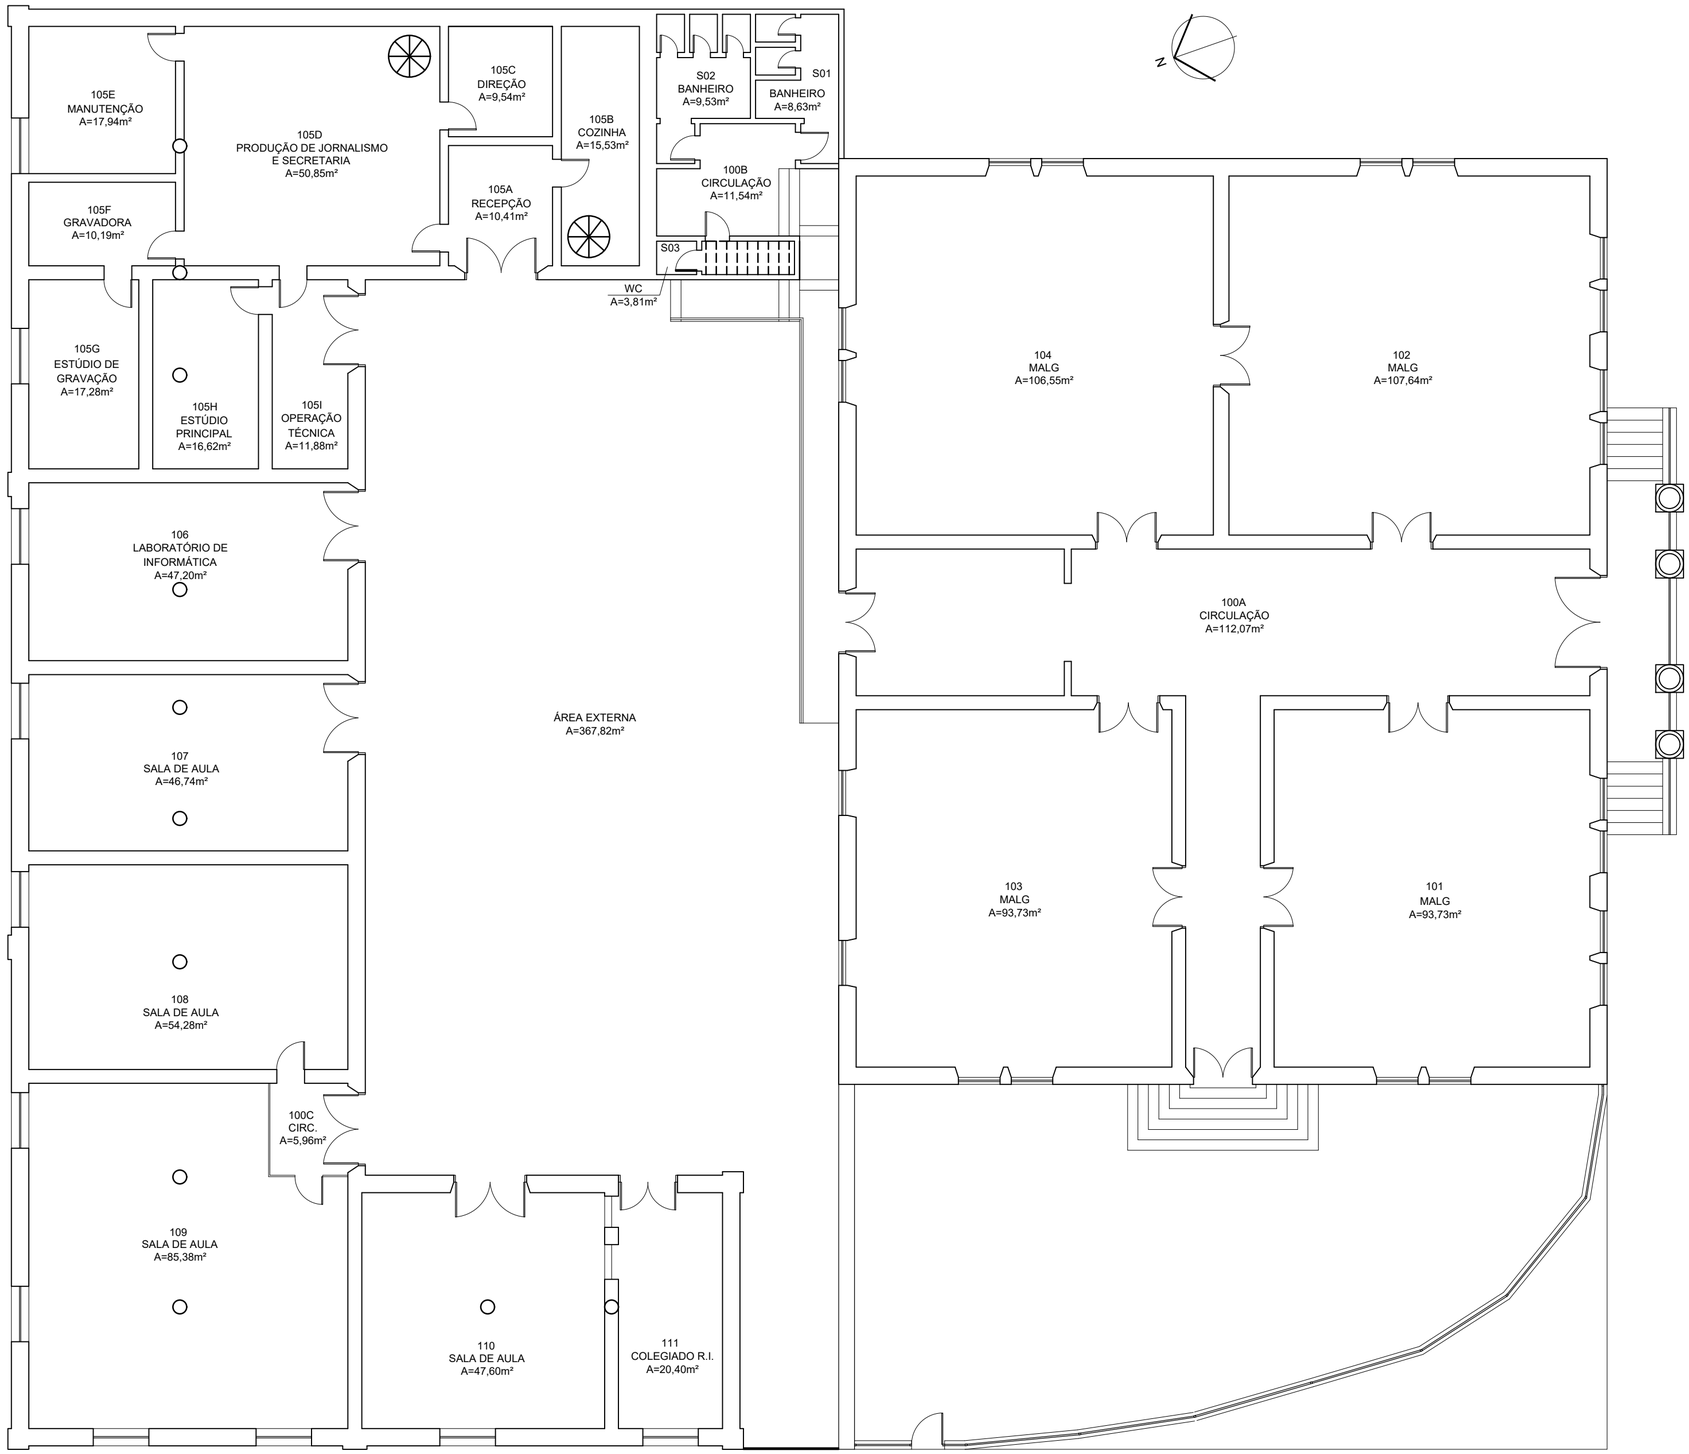

01 PLANTA BAIXA 1° PAV - LYCEU

Escala:1/125

UNIVERSIDADE FEDERAL DE PELOTAS | UFPEL
PRÓ-REITORIA DE PLANEJAMENTO E ADMINISTRAÇÃO | PROPLAD
COORDENAÇÃO DE GESTÃO AMBIENTAL E PLANO DIRETOR | CGAPD

Campus Pelotas | Zona de Planejamento Porto | Lyceu Rio-Grandense (ID 03001)

Planta Baixa do 1° Pavimento

Cesar Marzullo A. C. Rodrigues
Arquiteto e Urbanista
CAU A58139-9

Cíntia Vieira Essinger
Arquiteta e Urbanista
CAU A39210-3

Daniela Vieira Goularte
Arquiteta e Urbanista
CAU A100312-7

Elias Dummer
Engenheiro Civil
CREA RS146890


Gabriela Fantinel Ferreira Proto
Arquiteta e Urbanista
CAU A58161-5

Endereço: Praça Sete de Julho, 180.

Escala: 1 | 125

Data: maio | 2026

Prancha: 01 | 02

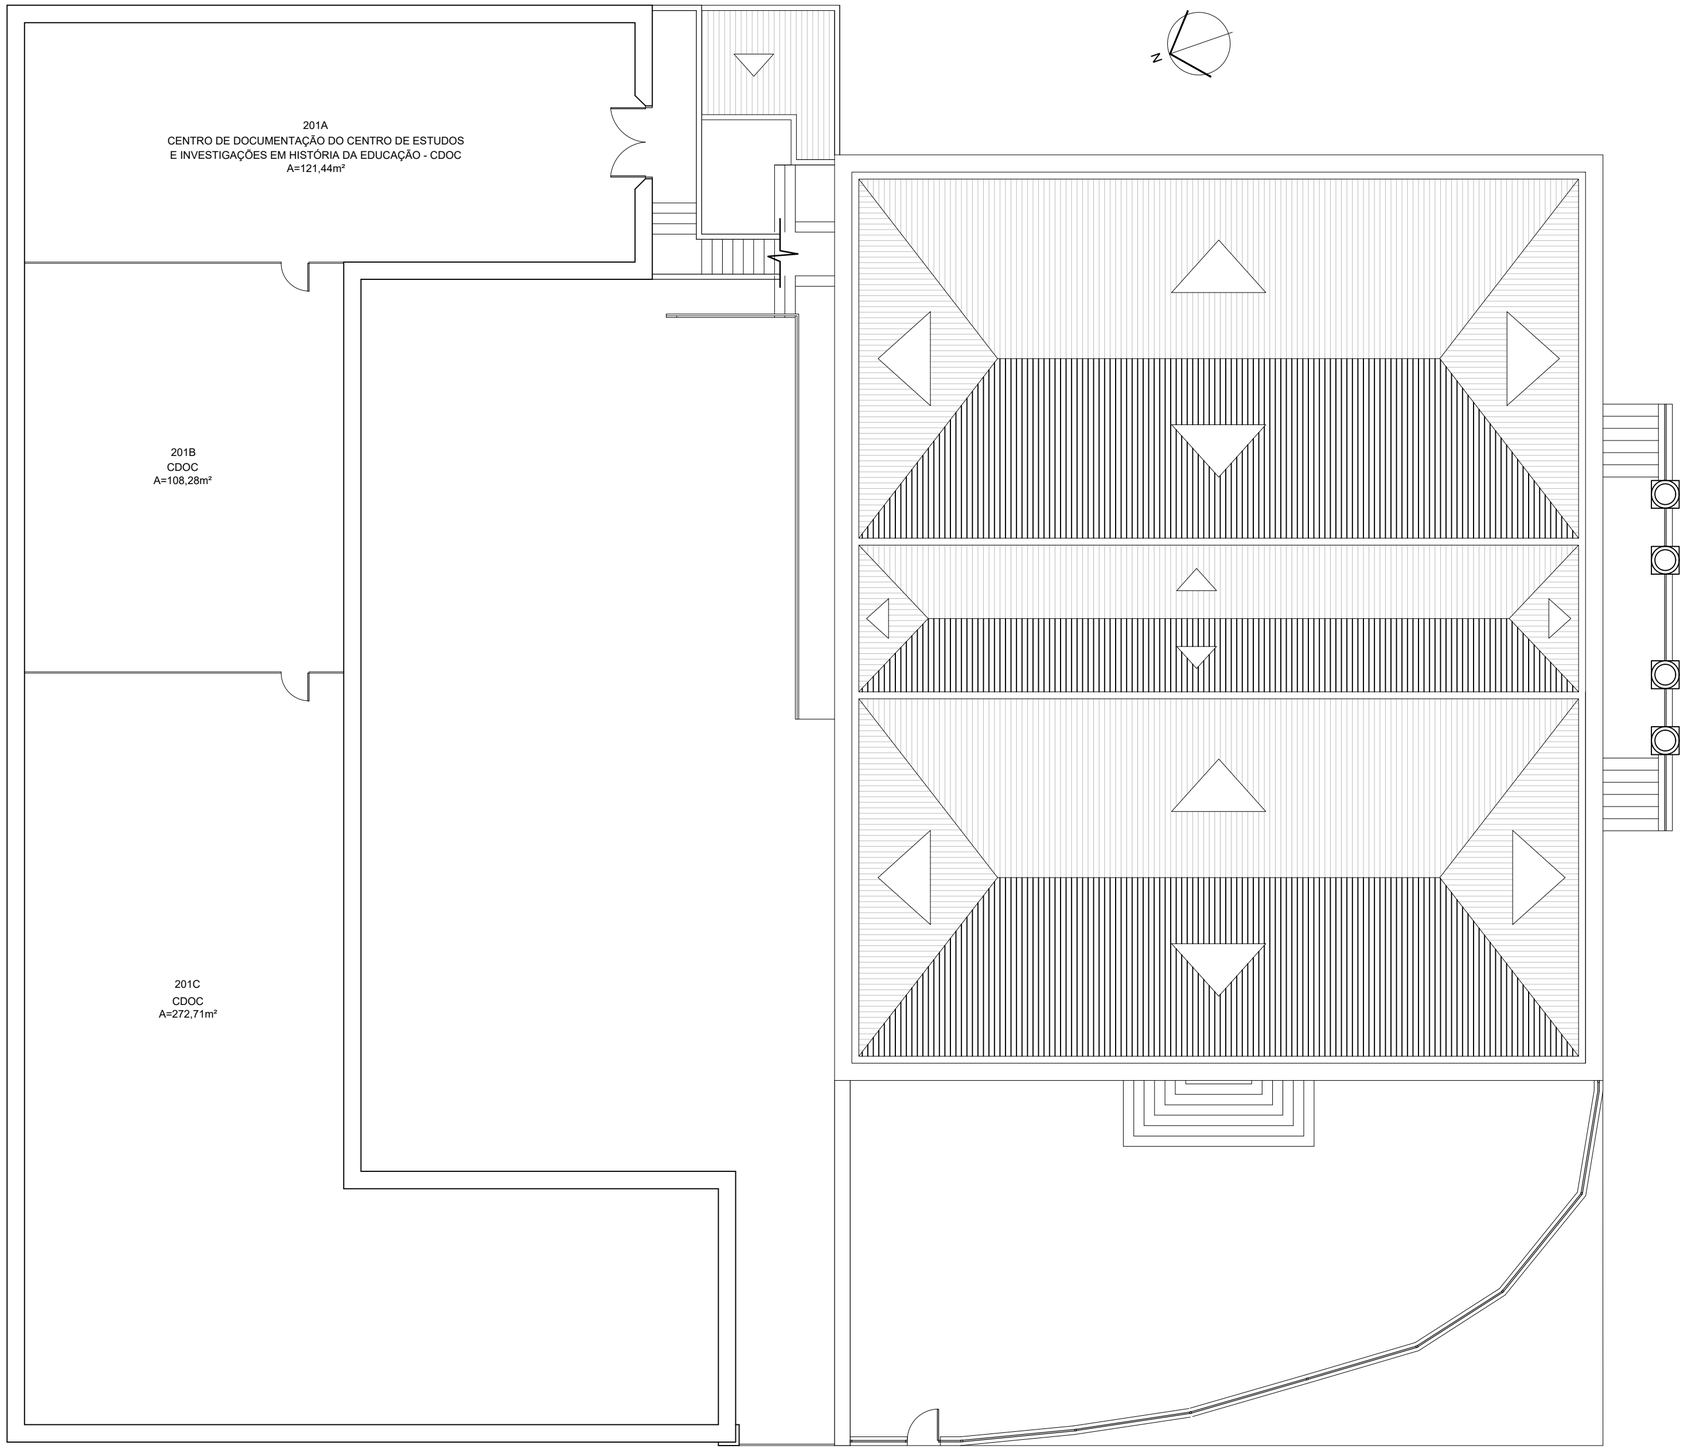

02 PLANTA BAIXA 2° PAV - LYCEU

Escala:1/125

UNIVERSIDADE FEDERAL DE PELOTAS | UFPEL
PRÓ-REITORIA DE PLANEJAMENTO E ADMINISTRAÇÃO | PROPLAD
COORDENAÇÃO DE GESTÃO AMBIENTAL E PLANO DIRETOR | CGAPD

Campus Pelotas | Zona de Planejamento Porto | Lyceu Rio-Grandense (ID 03001)

Planta Baixa do 2° Pavimento

Cesar Marzullo A. C. Rodrigues — Arquiteto e Urbanista — CAU A58139-9
Cíntia Vieira Essinger — Arquiteta e Urbanista — CAU A39210-3
Daniela Vieira Goularte — Arquiteta e Urbanista — CAU A100312-7
Elias Dummer — Engenheiro Civil — CREA RS146890
Gabriela Fantinel Ferreira Proto — Arquiteta e Urbanista — CAU A58161-5

Endereço: Praça Sete de Julho, 180.

Escala: 1 | 125

Data: maio | 2026

Prancha: 02 | 02