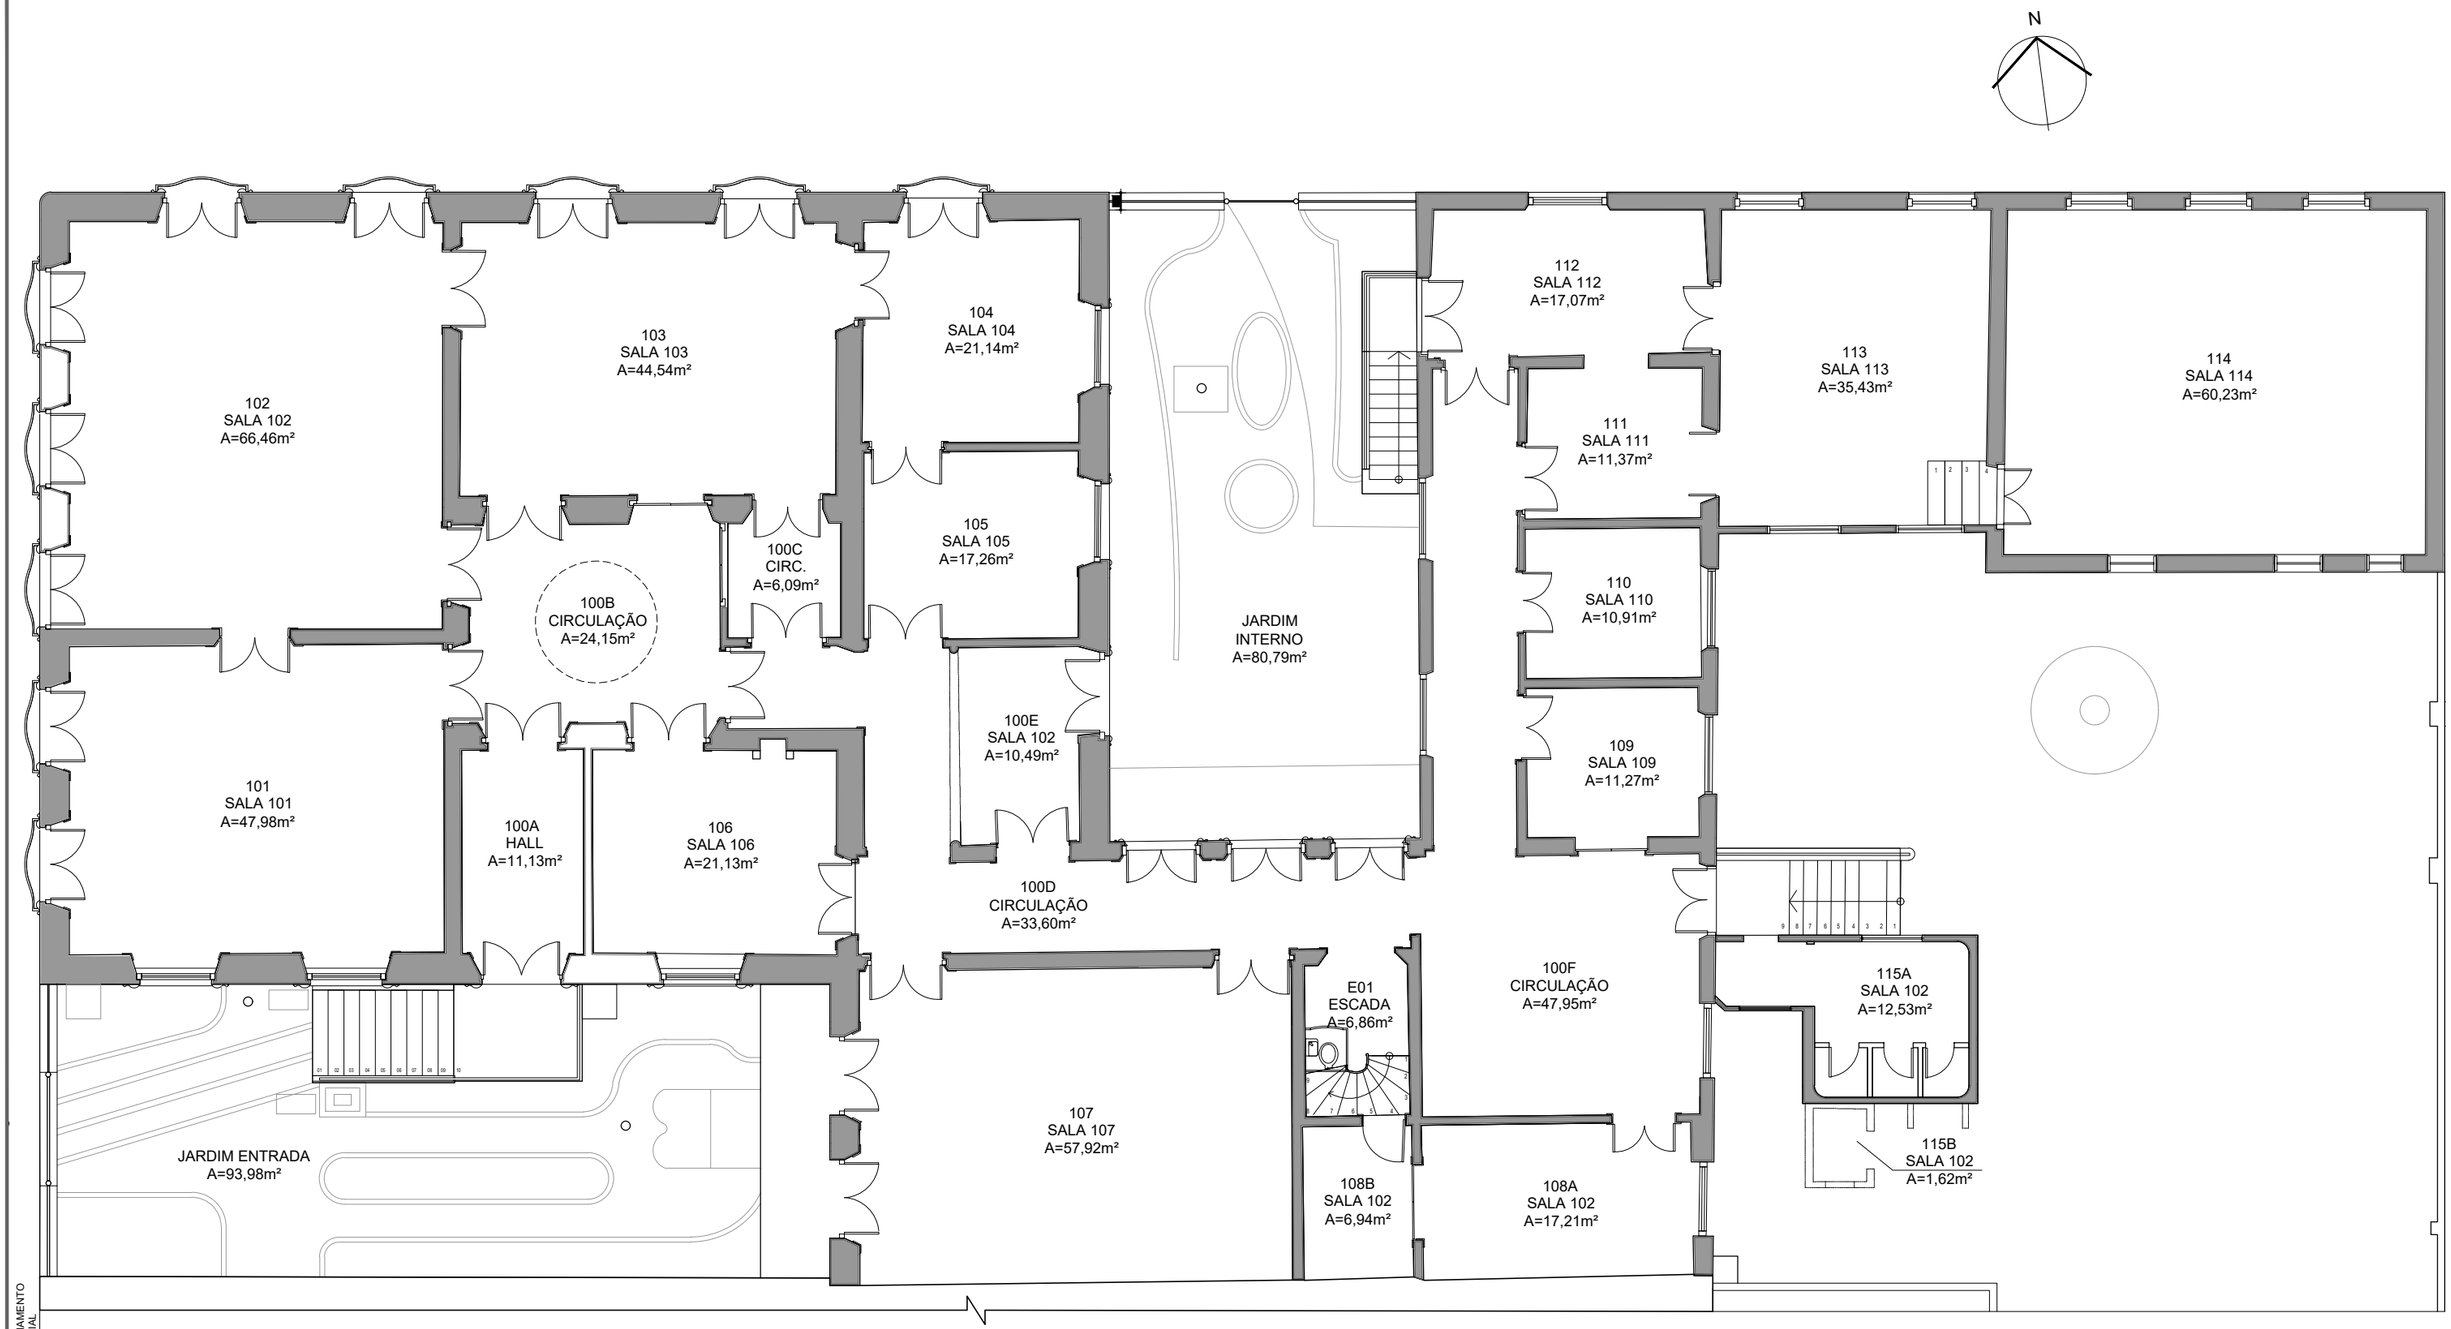


01 PLANTA BAIXA 1° PAVIMENTO - CASARÃO 8

Escala:1/125

UNIVERSIDADE FEDERAL DE PELOTAS | UFPEL
PRÓ-REITORIA DE PLANEJAMENTO E ADMINISTRAÇÃO | PROPLAD
COORDENAÇÃO DE GESTÃO AMBIENTAL E PLANO DIRETOR | CGAPD

Campus Pelotas | Zona de Planejamento Centro | Casarão 8 - Museu do Doce (ID 03003)

Planta Baixa do 1° Pavimento

Cesar Marzullo A. C. Rodrigues
Arquiteto e Urbanista
CAU A58139-9

Cíntia Vieira Essinger
Arquiteta e Urbanista
CAU A39210-3

Daniela Vieira Goularte
Arquiteta e Urbanista
CAU A100312-7

Elias Dummer
Engenheiro Civil
CREA RS146890


Gabriela Fantinel Ferreira Proto
Arquiteta e Urbanista
CAU A58161-5

Endereço: Praça Coronel Pedro Osório, 08.

Escala: 1 | 125

Data: maio | 2026

Prancha: 01 | 02

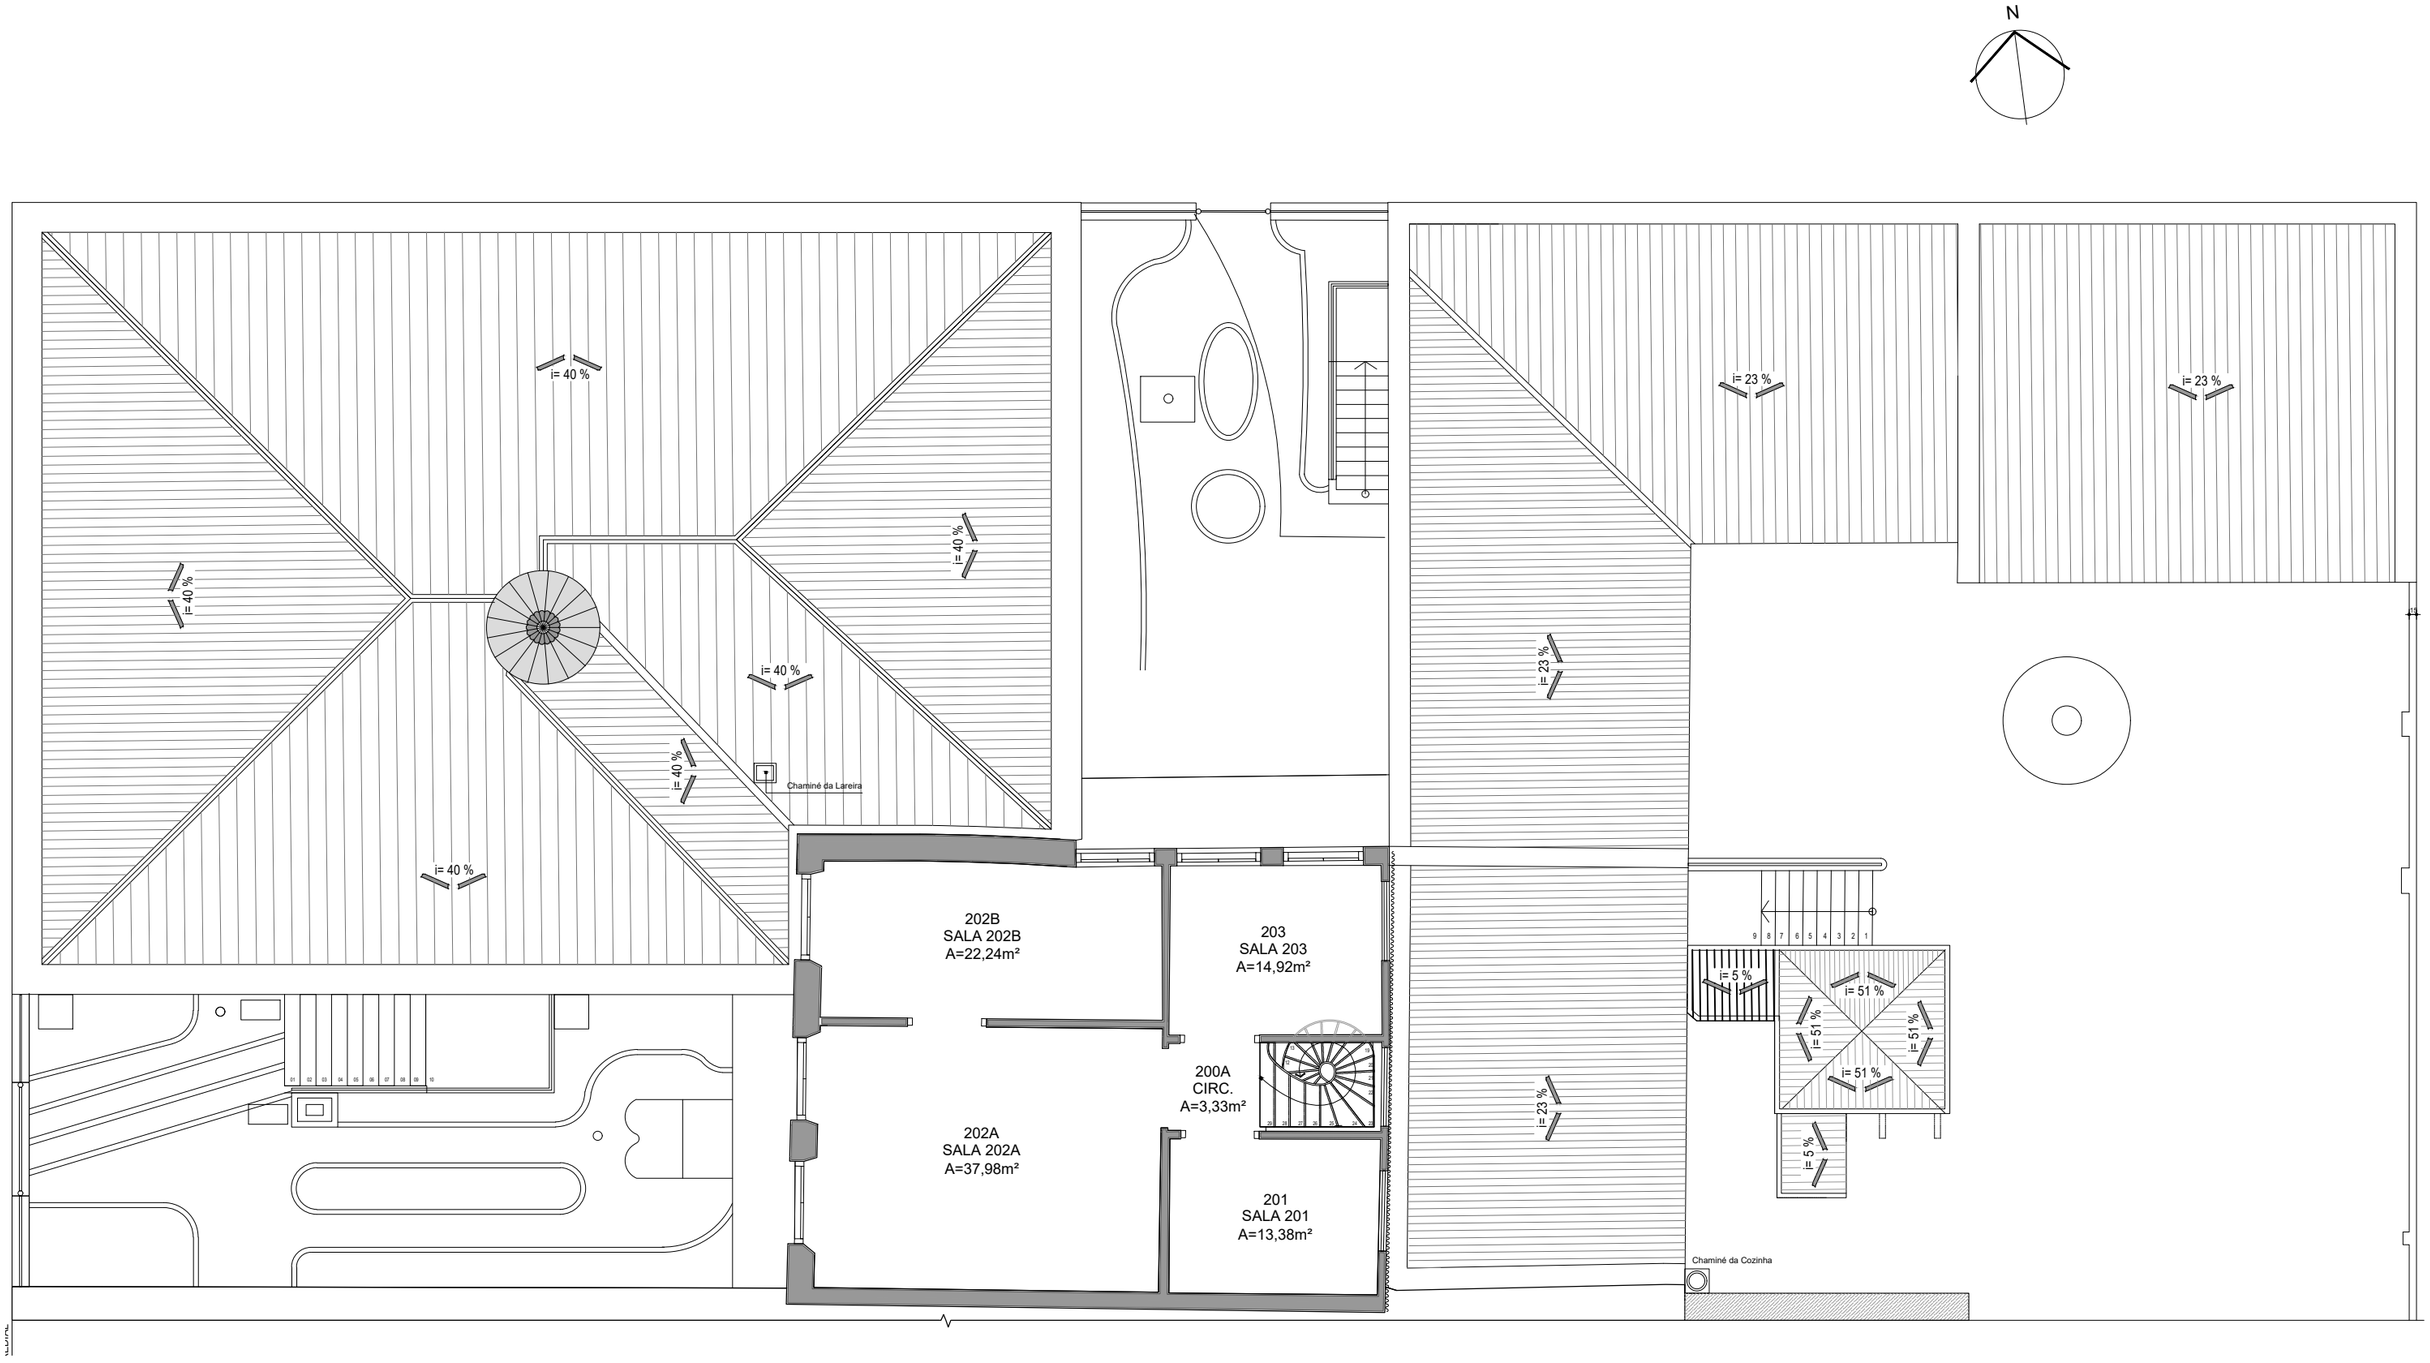

02 PLANTA BAIXA 2° PAVIMENTO - CASARÃO 8

Escala:1/125

UNIVERSIDADE FEDERAL DE PELOTAS | UFPEL
PRÓ-REITORIA DE PLANEJAMENTO E ADMINISTRAÇÃO | PROPLAD
COORDENAÇÃO DE GESTÃO AMBIENTAL E PLANO DIRETOR | CGAPD

Campus Pelotas | Zona de Planejamento Centro | Casarão 8 - Museu do Doce (ID 03003)

Planta Baixa do 2° Pavimento

Cesar Marzullo A. C. Rodrigues
Arquiteto e Urbanista
CAU A58139-9

Cíntia Vieira Essinger
Arquiteta e Urbanista
CAU A39210-3

Daniela Vieira Goularte
Arquiteta e Urbanista
CAU A100312-7

Elias Dummer
Engenheiro Civil
CREA RS146890

Gabriela Fantinel Ferreira Proto
Arquiteta e Urbanista
CAU A58161-5

Endereço: Praça Coronel Pedro Osório, 08.

Escala: 1 | 125

Data: maio | 2026

Prancha: 02 | 02