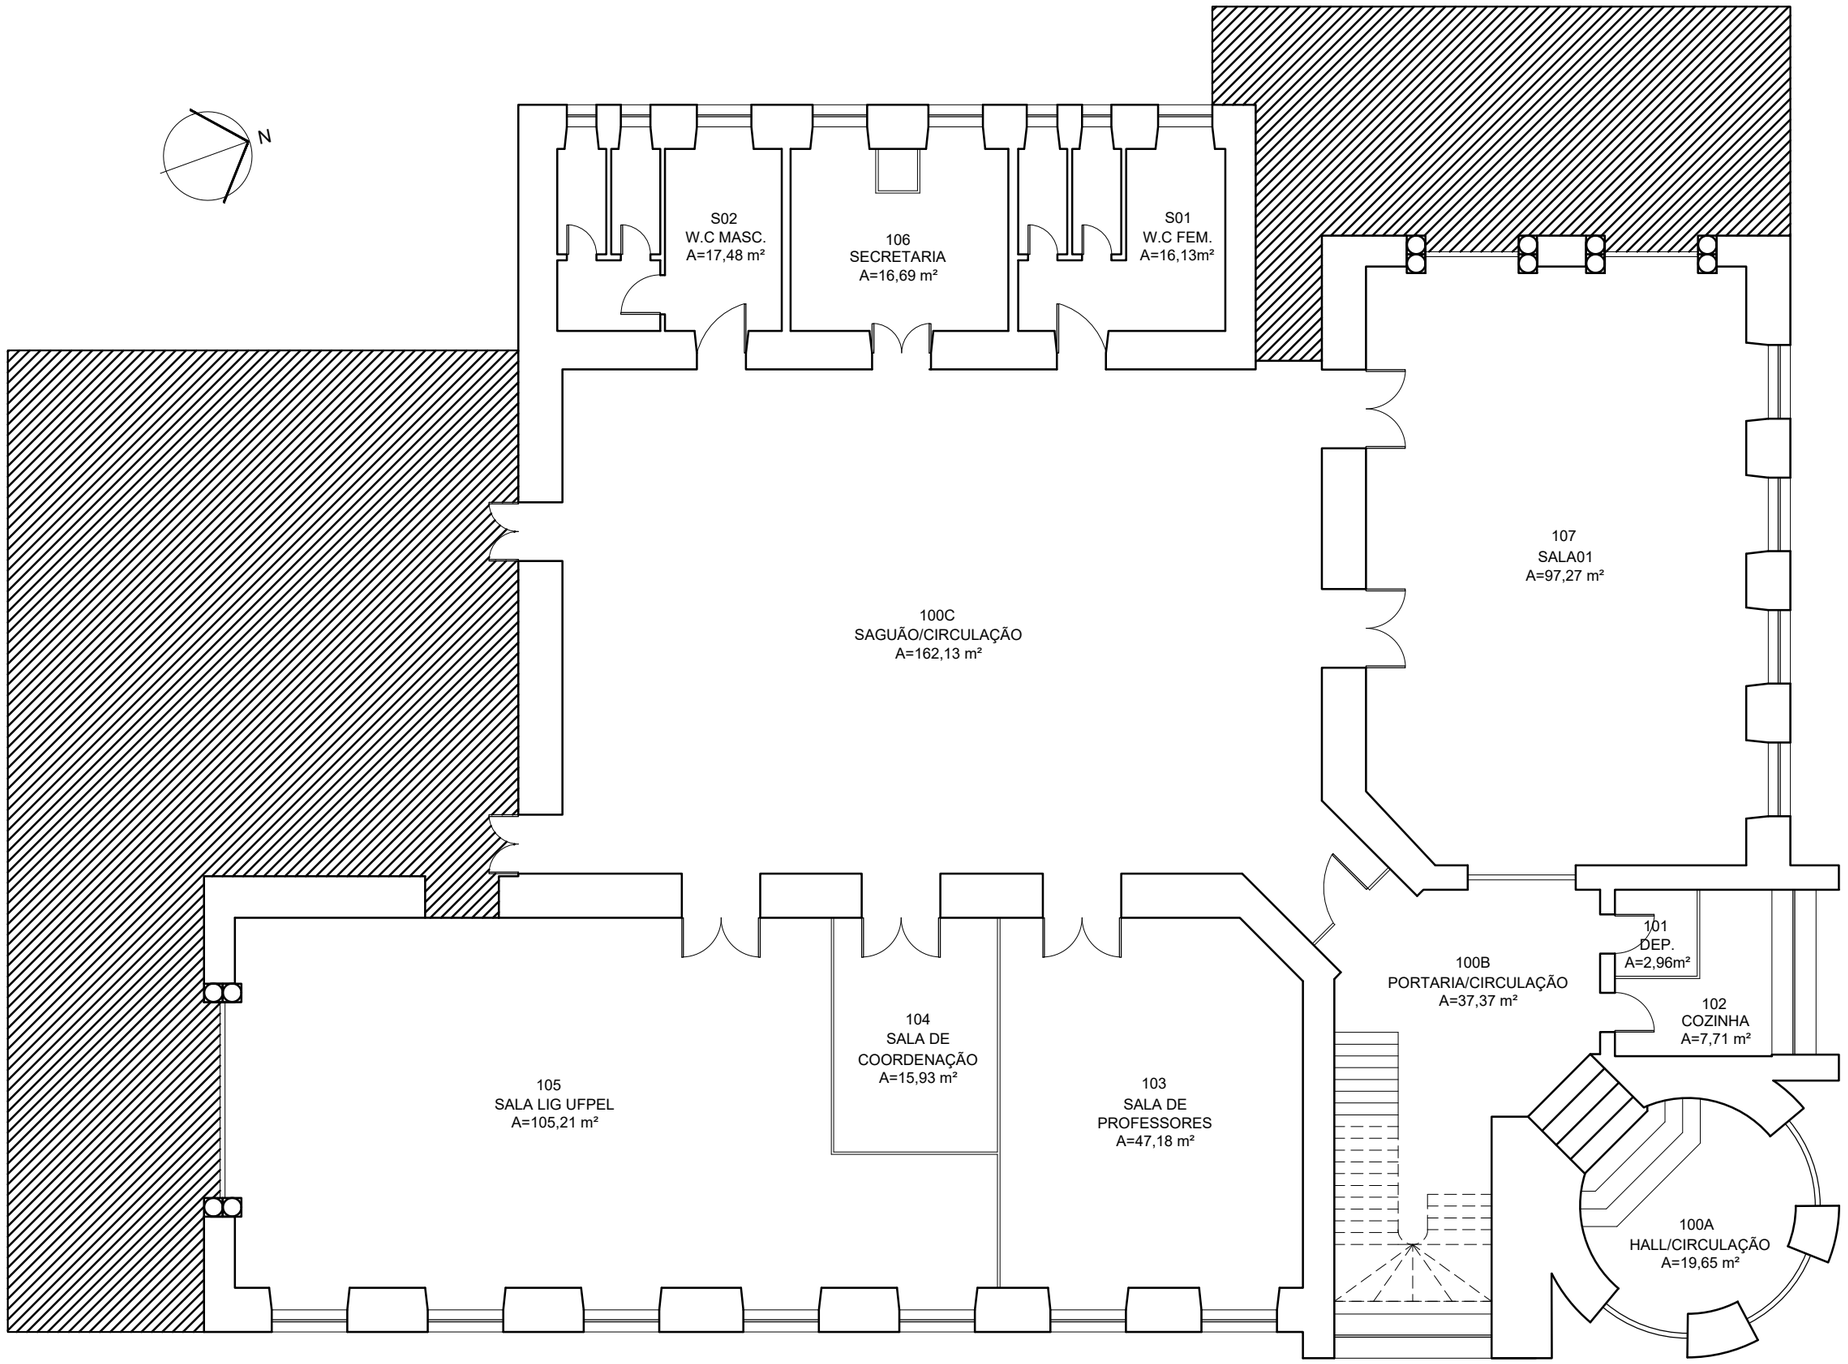



## 01 PLANTA BAIXA 1° PAVIMENTO - GRANDE HOTEL

Escala:1/125


UNIVERSIDADE FEDERAL DE PELOTAS | UFPEL
PRÓ-REITORIA DE PLANEJAMENTO E ADMINISTRAÇÃO | PROPLAD
COORDENAÇÃO DE GESTÃO AMBIENTAL E PLANO DIRETOR | CGAPD

Cesar Marzullo A. C. Rodrigues — Arquiteto e Urbanista — CAU A58139-9
Cíntia Vieira Essinger — Arquiteta e Urbanista — CAU A39210-3
Daniela Vieira Goularte — Arquiteta e Urbanista — CAU A100312-7
Elias Dummer — Engenheiro Civil — CREA RS146890
Gabriela Fantinel Ferreira Proto — Arquiteta e Urbanista — CAU A58161-5


Campus Pelotas | Zona de Planejamento Centro | Grande Hotel (ID 03004)

Planta Baixa do 1° Pavimento

Endereço: Praça Coronel Pedro Osório, 51.

Escala: 1 | 125

Data: maio | 2026

Prancha: 01 | 02