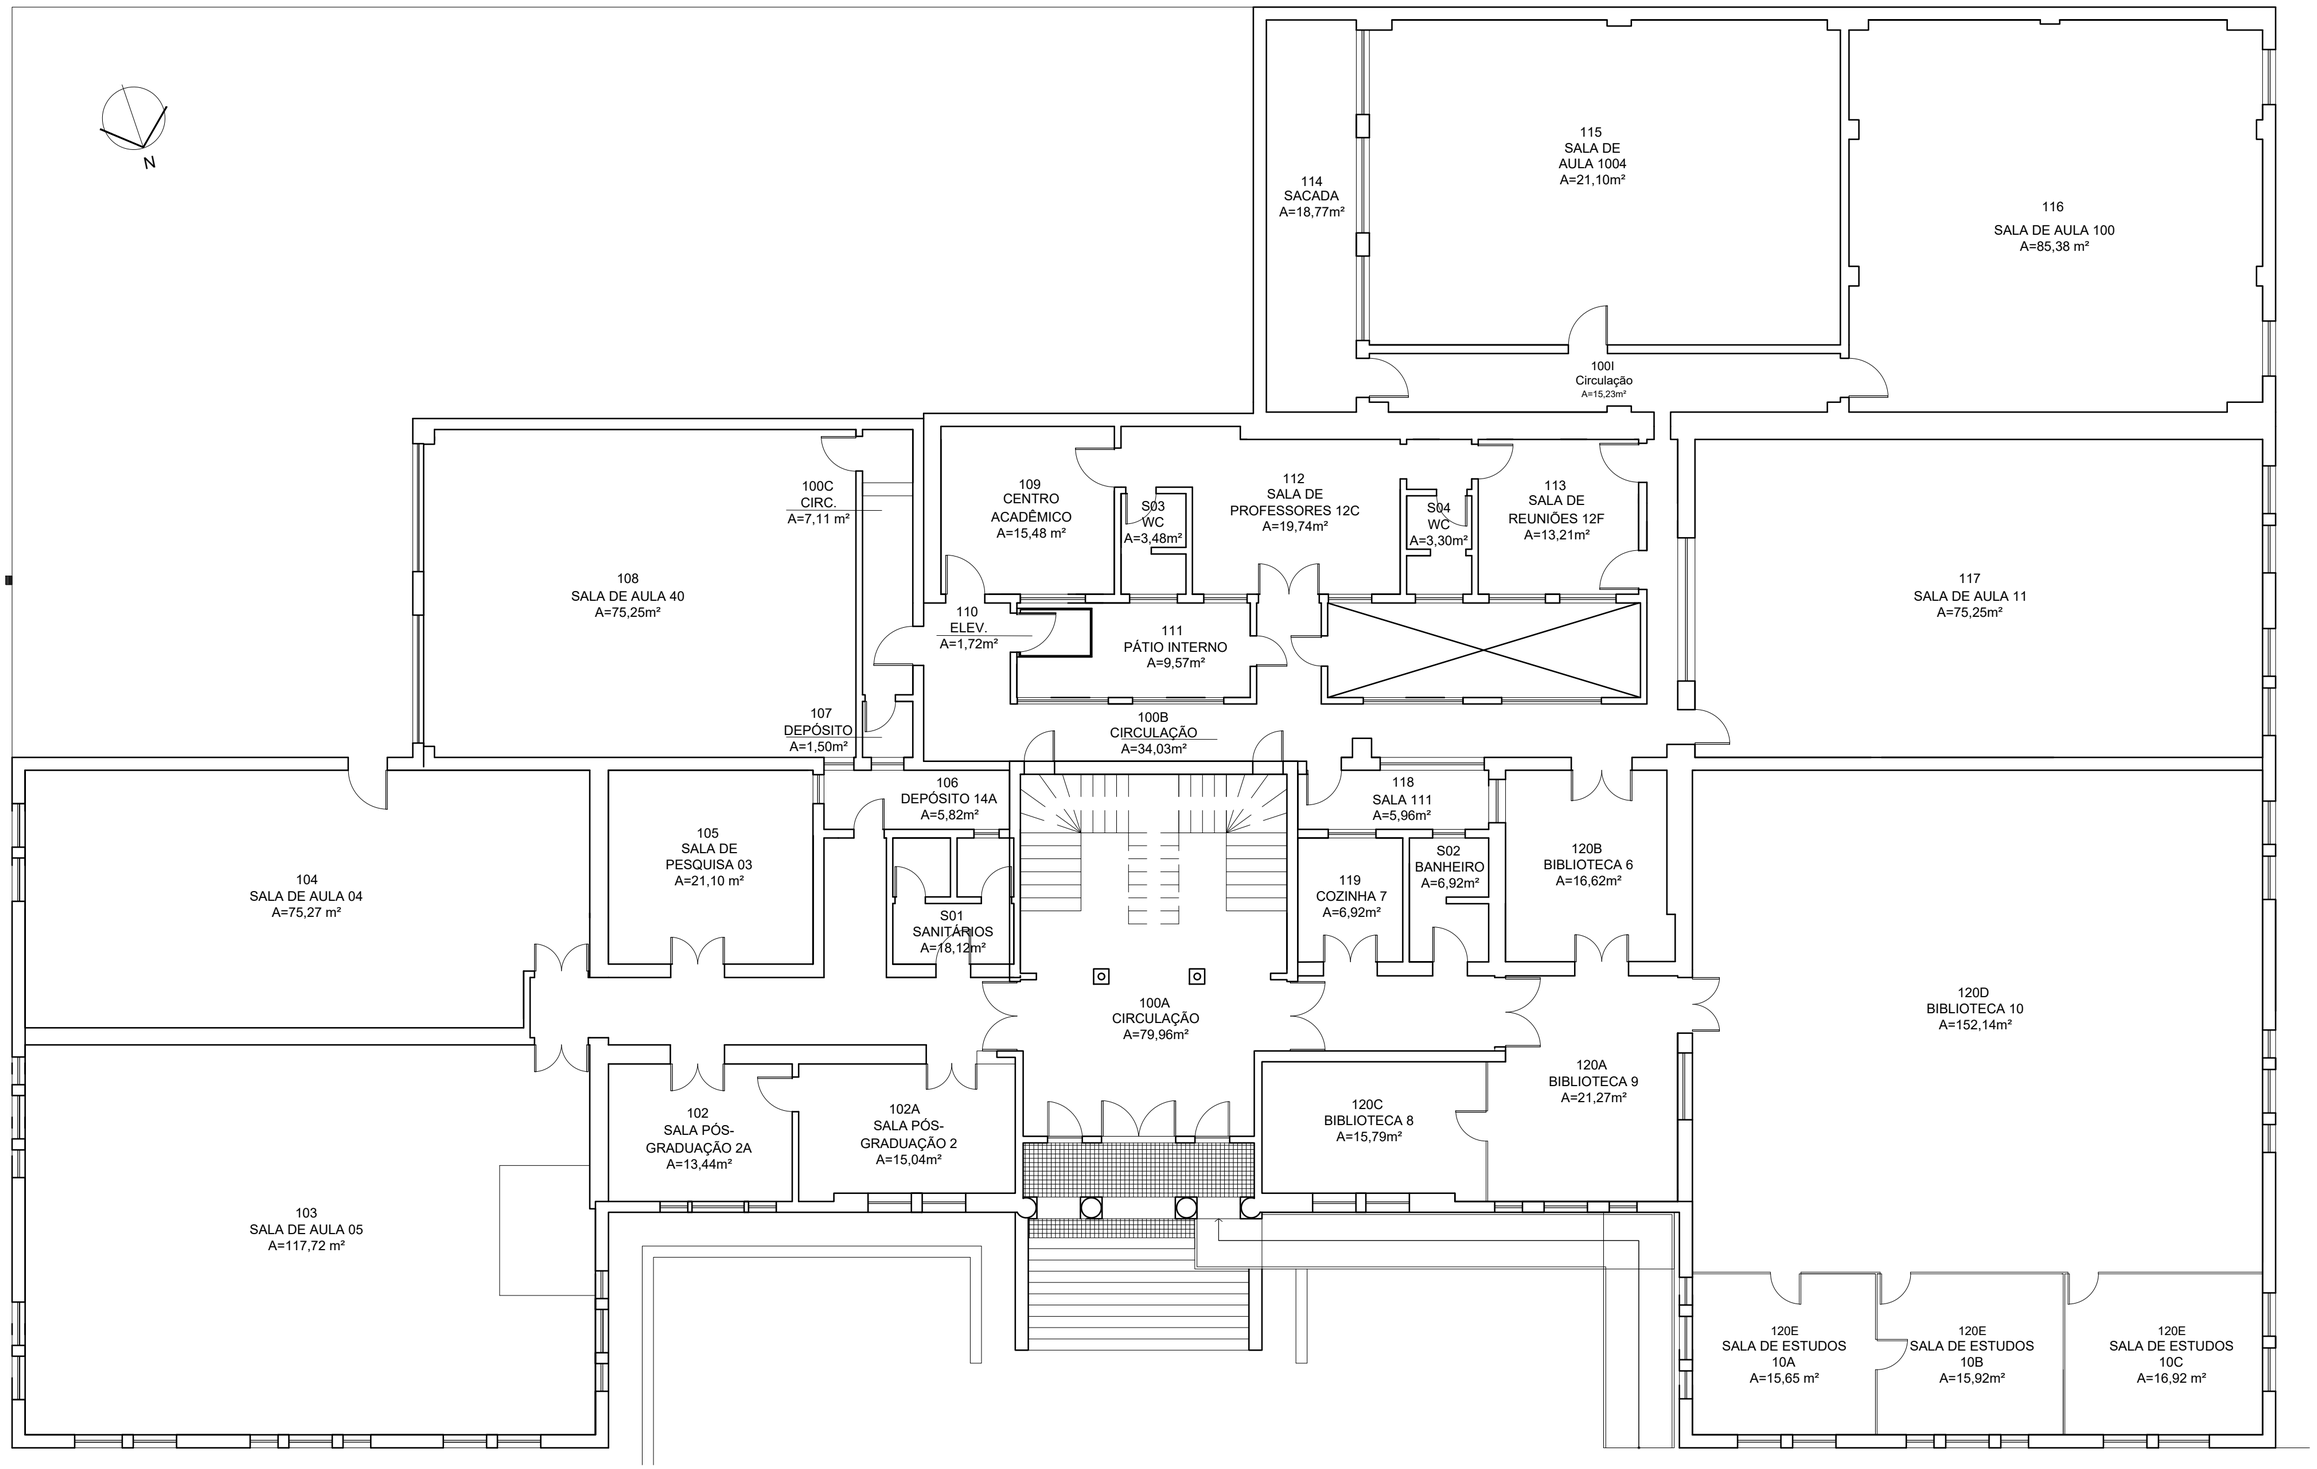


01 PLANTA BAIXA 1° PAVIMENTO - DIREITO

Escala:1/100

UNIVERSIDADE FEDERAL DE PELOTAS | UFPEL
PRÓ-REITORIA DE PLANEJAMENTO E ADMINISTRAÇÃO | PROPLAD
COORDENAÇÃO DE GESTÃO AMBIENTAL E PLANO DIRETOR | CGAPD

Campus Pelotas | Zona de Planejamento Centro | Faculdade de Direito (ID 03008)

Planta Baixa do 1° Pavimento


Cesar Marzullo A. C. Rodrigues — Arquiteto e Urbanista — CAU A58139-9
Cíntia Vieira Essinger — Arquiteta e Urbanista — CAU A39210-3
Daniela Vieira Goularte — Arquiteta e Urbanista — CAU A100312-7
Elias Dummer — Engenheiro Civil — CREA RS146890
Gabriela Fantinel Ferreira Proto — Arquiteta e Urbanista — CAU A58161-5

Endereço: Praça Conselheiro Maciel, 61.

Escala: 1 | 100

Data: maio | 2026

Prancha: 01 | 03

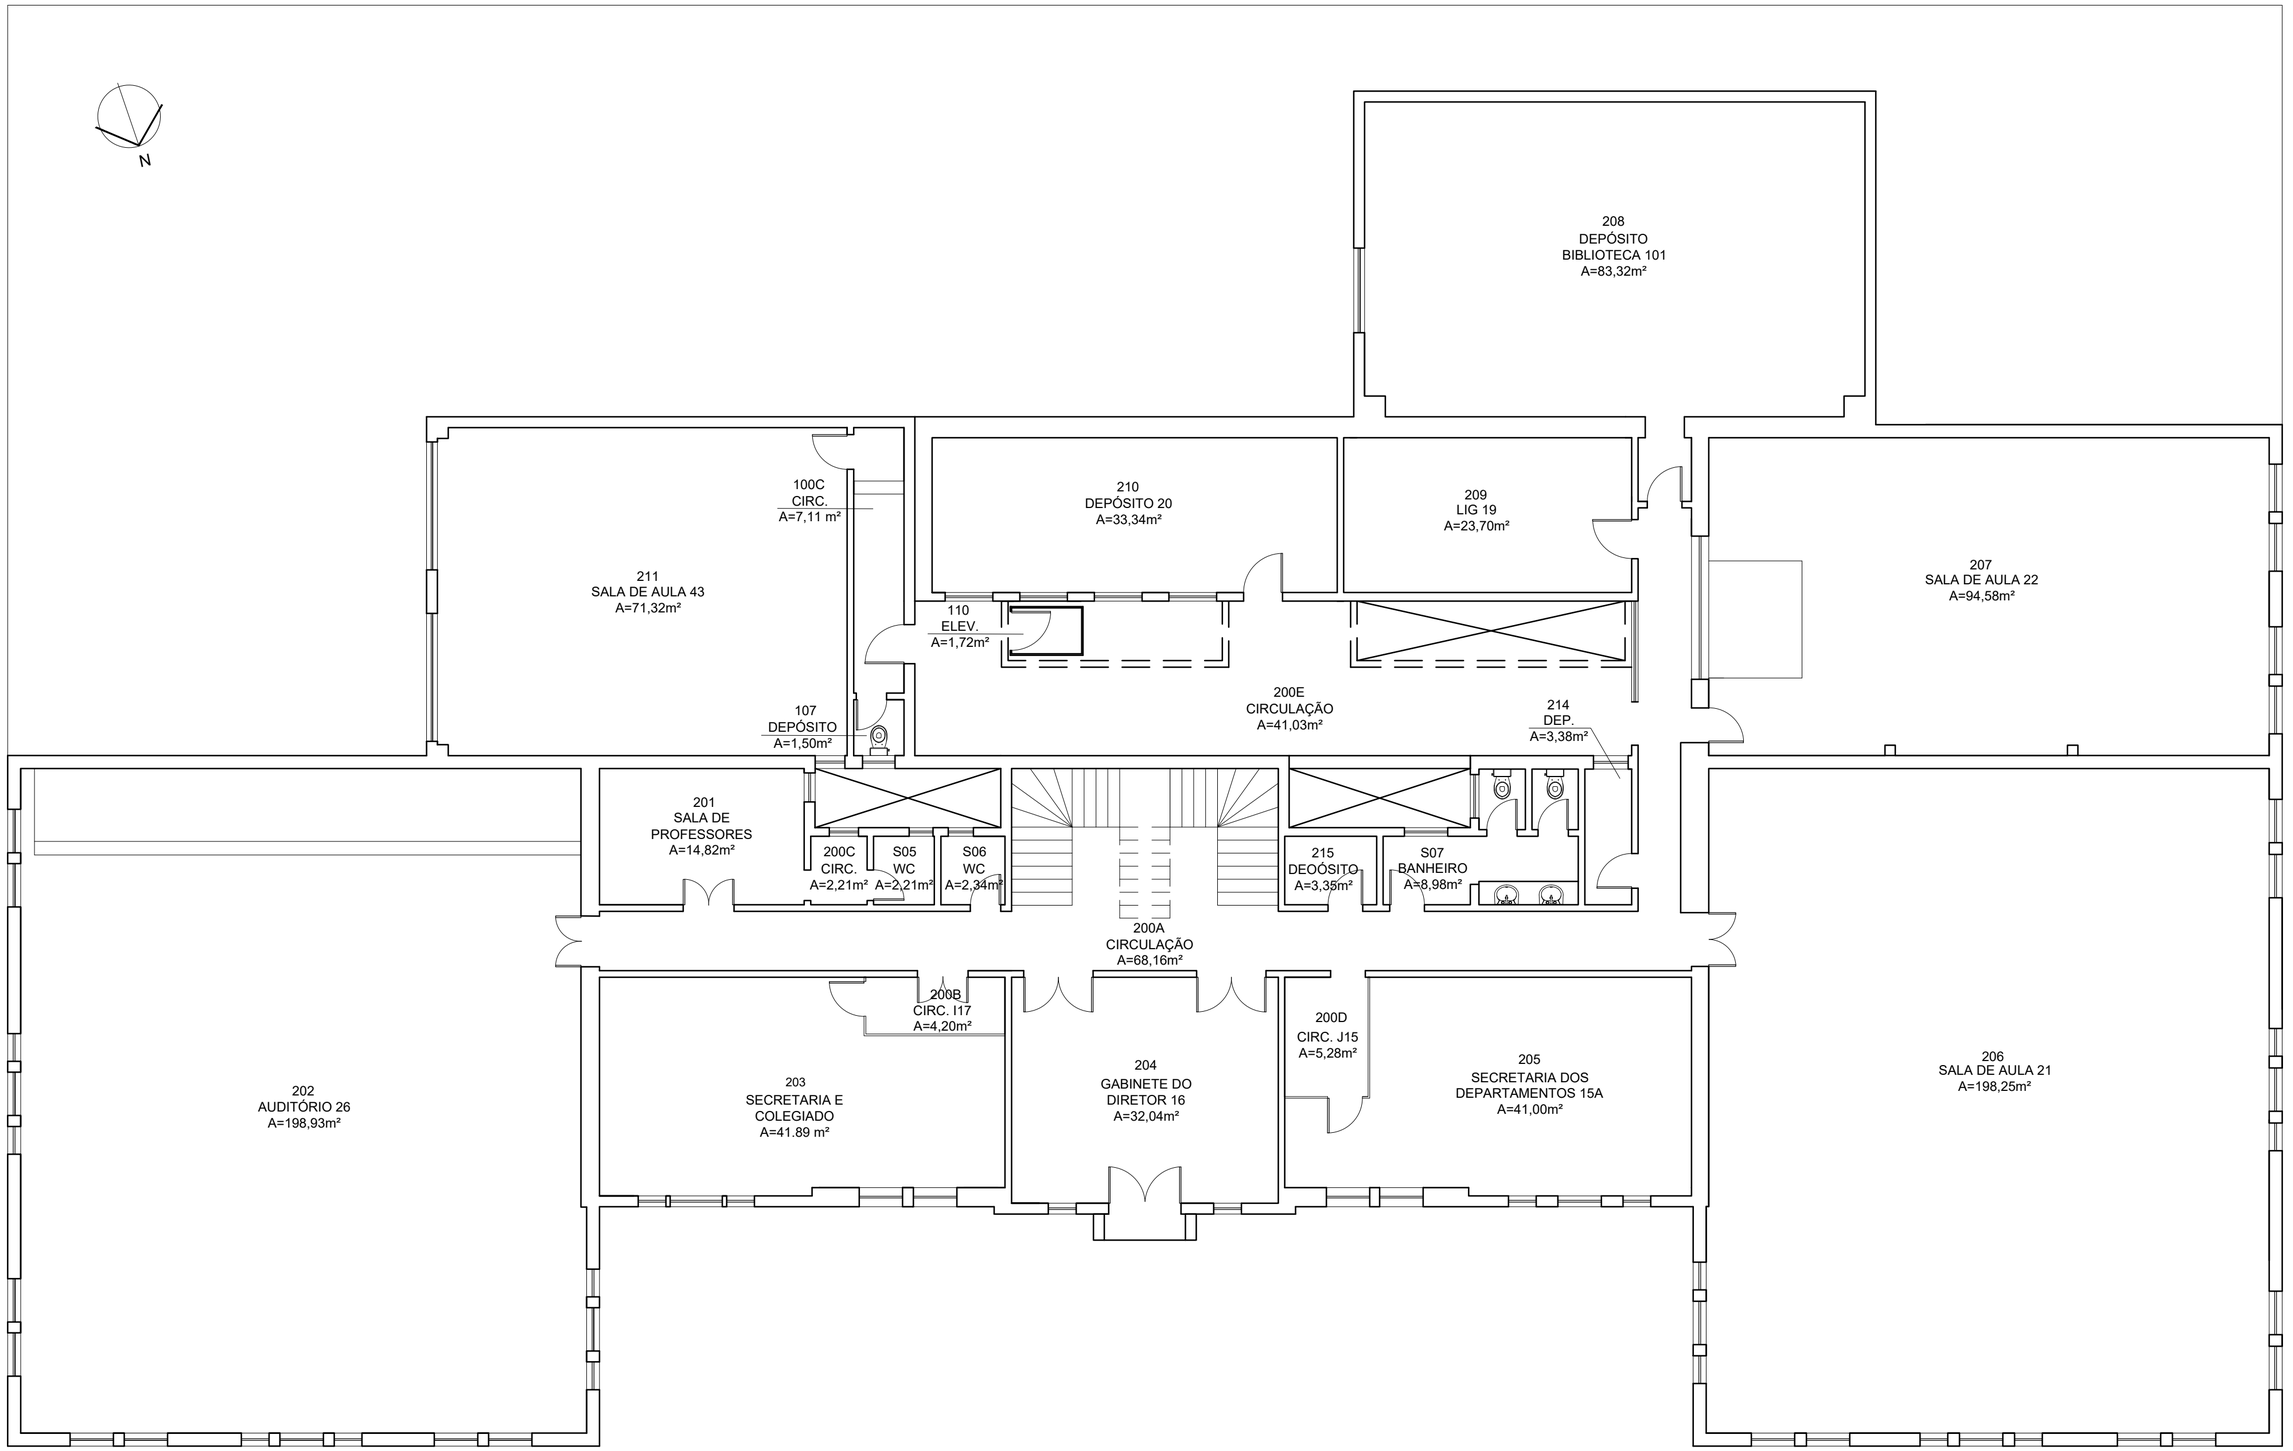

02 PLANTA BAIXA 2° PAVIMENTO - DIREITO

Escala:1/100

UNIVERSIDADE FEDERAL DE PELOTAS | UFPEL
PRÓ-REITORIA DE PLANEJAMENTO E ADMINISTRAÇÃO | PROPLAD
COORDENAÇÃO DE GESTÃO AMBIENTAL E PLANO DIRETOR | CGAPD

Campus Pelotas | Zona de Planejamento Centro | Faculdade de Direito (ID 03008)

Planta Baixa do 2° Pavimento

Cesar Marzullo A. C. Rodrigues
Arquiteto e Urbanista
CAU A58139-9

Cíntia Vieira Essinger
Arquiteta e Urbanista
CAU A39210-3

Daniela Vieira Goularte
Arquiteta e Urbanista
CAU A100312-7

Elias Dummer
Engenheiro Civil
CREA RS146890


Gabriela Fantinel Ferreira Proto
Arquiteta e Urbanista
CAU A58161-5

Endereço: Praça Conselheiro Maciel, 61.

Escala: 1 | 100

Data: maio | 2026

Prancha: 02 | 03

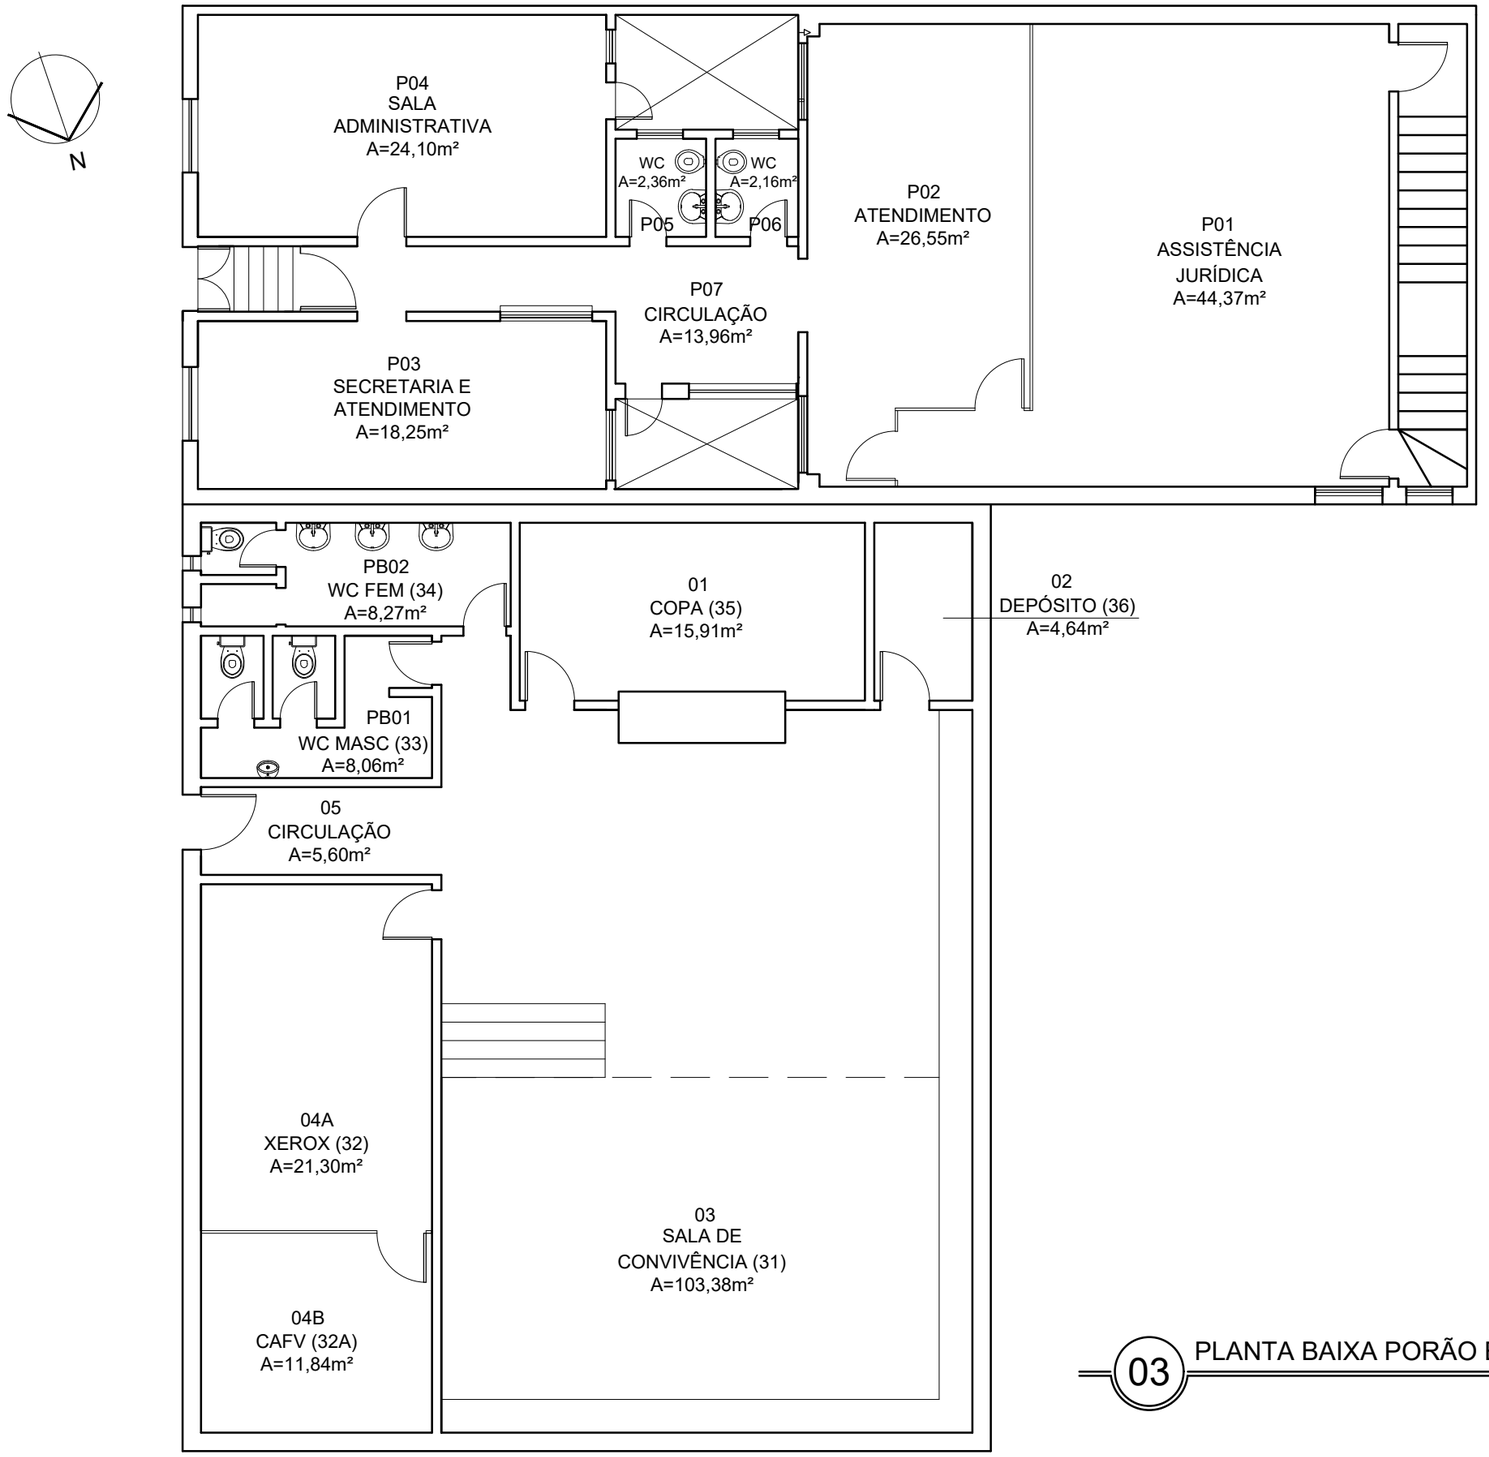

03 PLANTA BAIXA PORÃO E ACERVO ICH

Escala:1/100

UNIVERSIDADE FEDERAL DE PELOTAS | UFPEL
PRÓ-REITORIA DE PLANEJAMENTO E ADMINISTRAÇÃO | PROPLAD
COORDENAÇÃO DE GESTÃO AMBIENTAL E PLANO DIRETOR | CGAPD

Campus Pelotas | Zona de Planejamento Centro | Faculdade de Direito (ID 03008)

Planta Baixa do Porão e da Assistência Jurídica

Cesar Marzullo A. C. Rodrigues — Arquiteto e Urbanista — CAU A58139-9
Cíntia Vieira Essinger — Arquiteta e Urbanista — CAU A39210-3
Daniela Vieira Goularte — Arquiteta e Urbanista — CAU A100312-7
Elias Dummer — Engenheiro Civil — CREA RS146890
Gabriela Fantinel Ferreira Proto — Arquiteta e Urbanista — CAU A58161-5

Endereço: Praça Conselheiro Maciel, 61.

Escala: 1 | 100

Data: maio | 2026

Prancha: 03 | 03