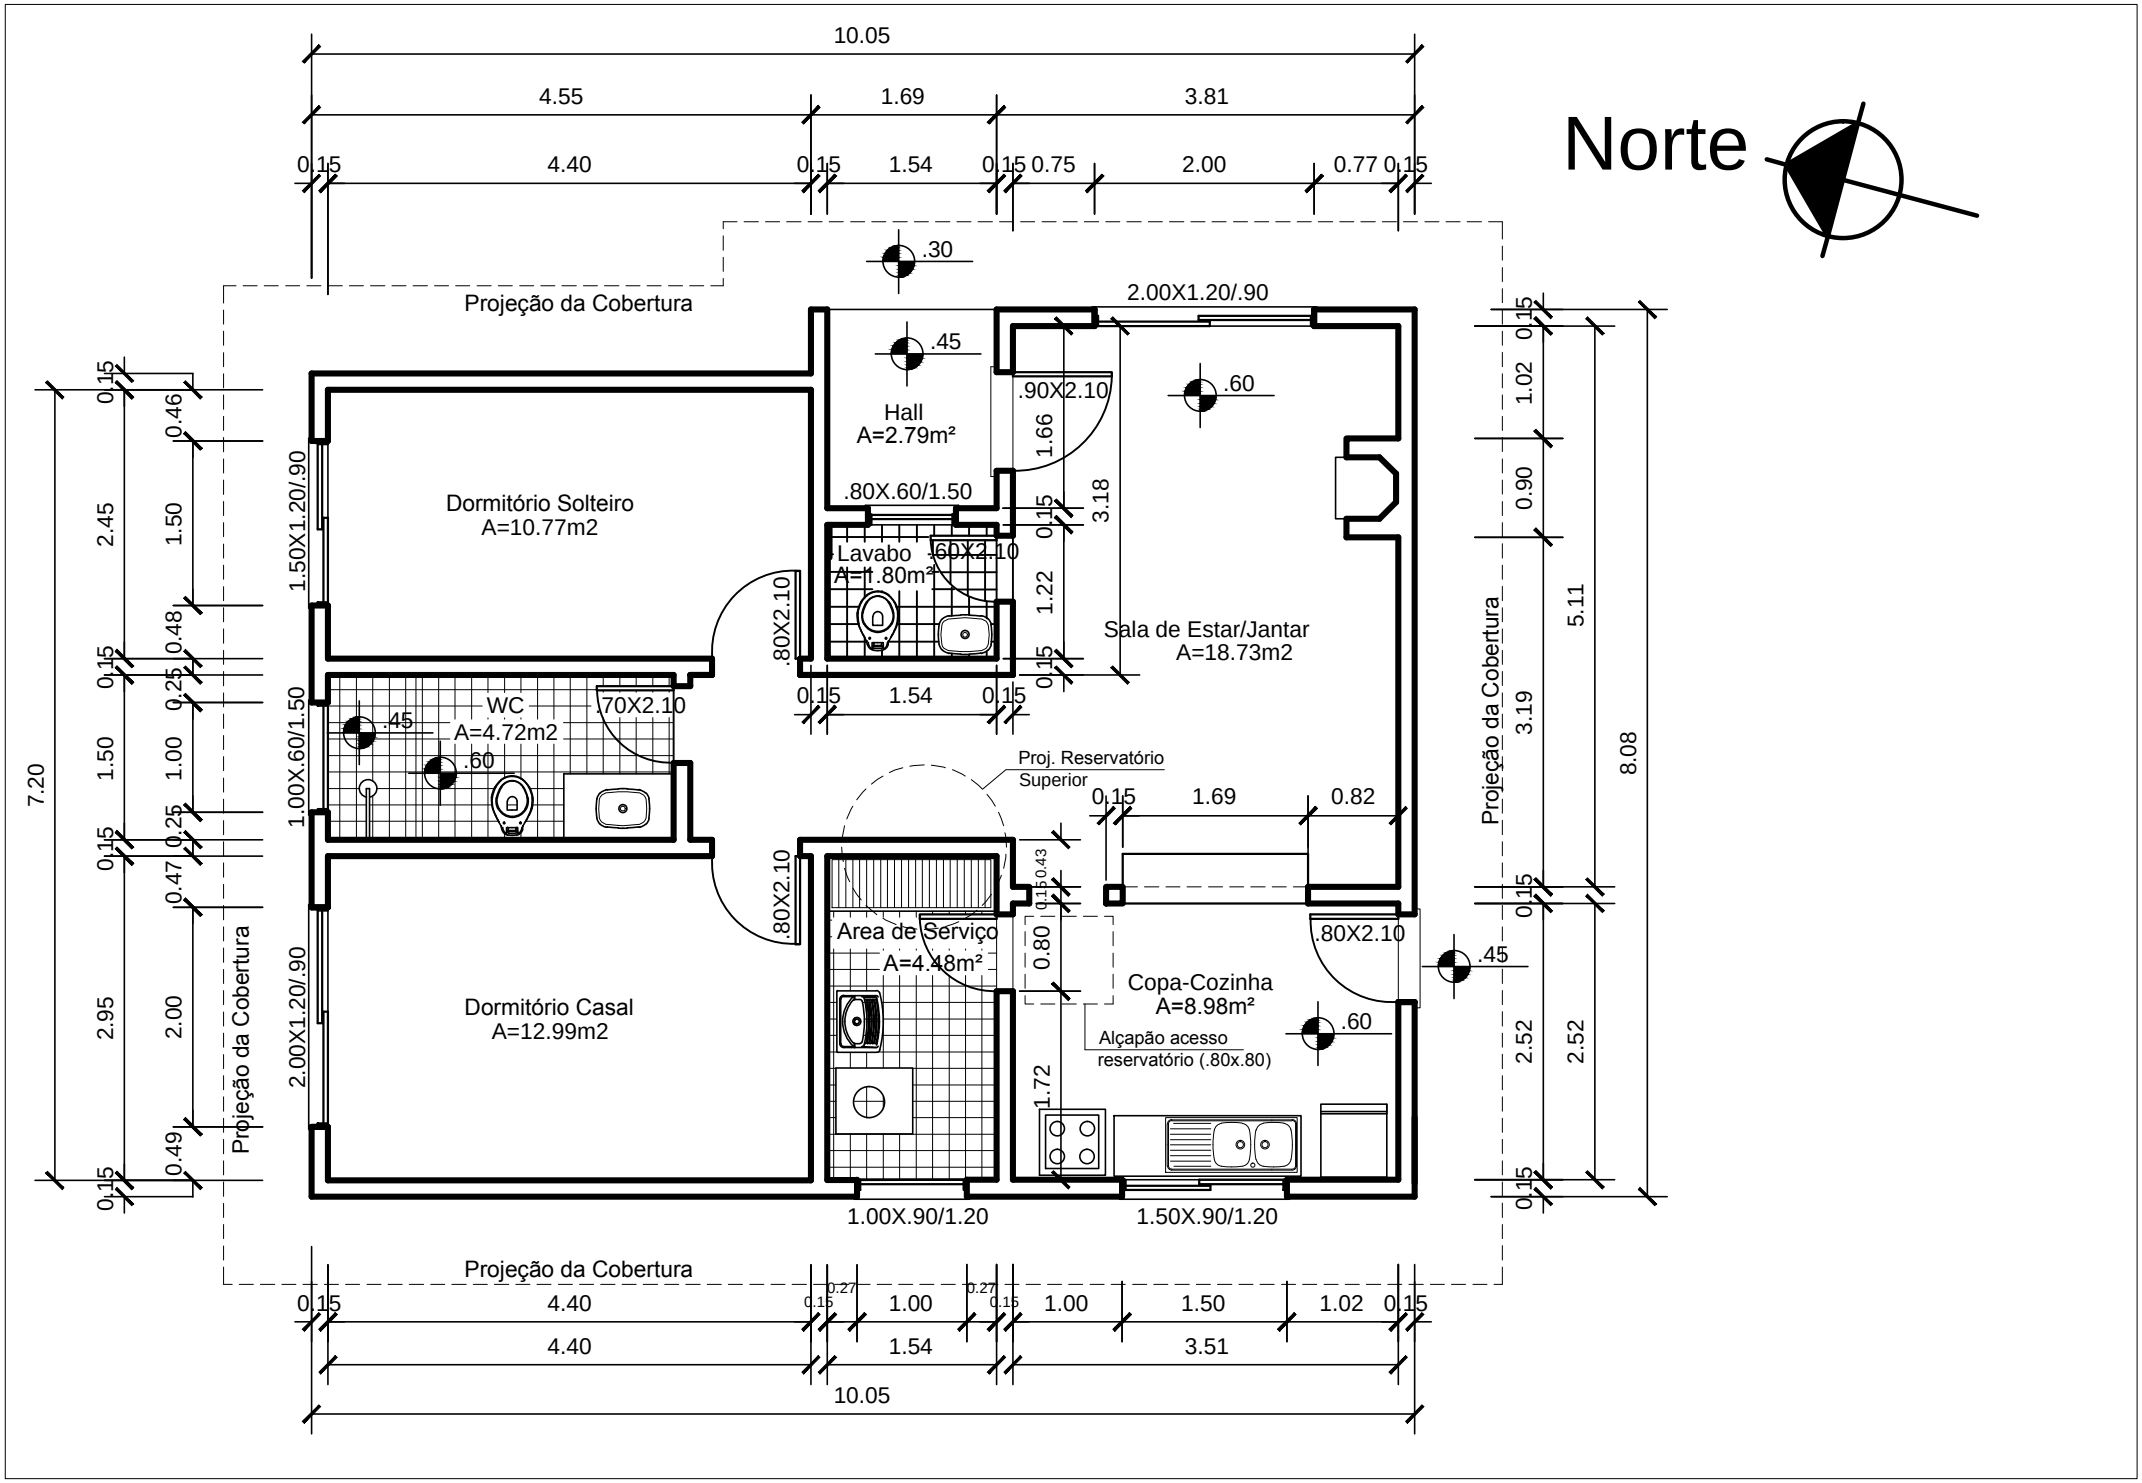
Norte
10.05
4.55
1.69
3.81
0.15
4.40
0.15
1.54
0.15
0.75
2.00
0.77
0.15
Projeção da Cobertura
.30
2.00X1.20/.90
.45
Hall
A=2.79m²
.90X2.10
.60
Dormitório Solteiro
A=10.77m2
1.50X1.20/.90
.80X.60/1.50
Lavabo
A=1.80m²
.60X2.10
.80X2.10
Sala de Estar/Jantar
A=18.73m2
WC
A=4.72m2
.70X2.10
1.00X.60/1.50
Proj. Reservatório
Superior
0.82
Area de Serviço
A=4.48m²
Copa-Cozinha
A=8.98m²
Alçapão acesso
reservatório (.80x.80)
Dormitório Casal
A=12.99m2
2.00X1.20/.90
1.00X.90/1.20
1.50X.90/1.20
7.20
8.08
5.11
3.18
3.19
2.52
2.45
2.95
1.66
1.22
1.72
0.80
0.43
1.02
0.90
1.00
1.50
3.51
0.27
0.46
0.48
0.25
0.47
0.49