


PLANTA DE IMPLANTAÇÃO TAPUME OBRA 1º ETAPA
ESCALA: 1:500

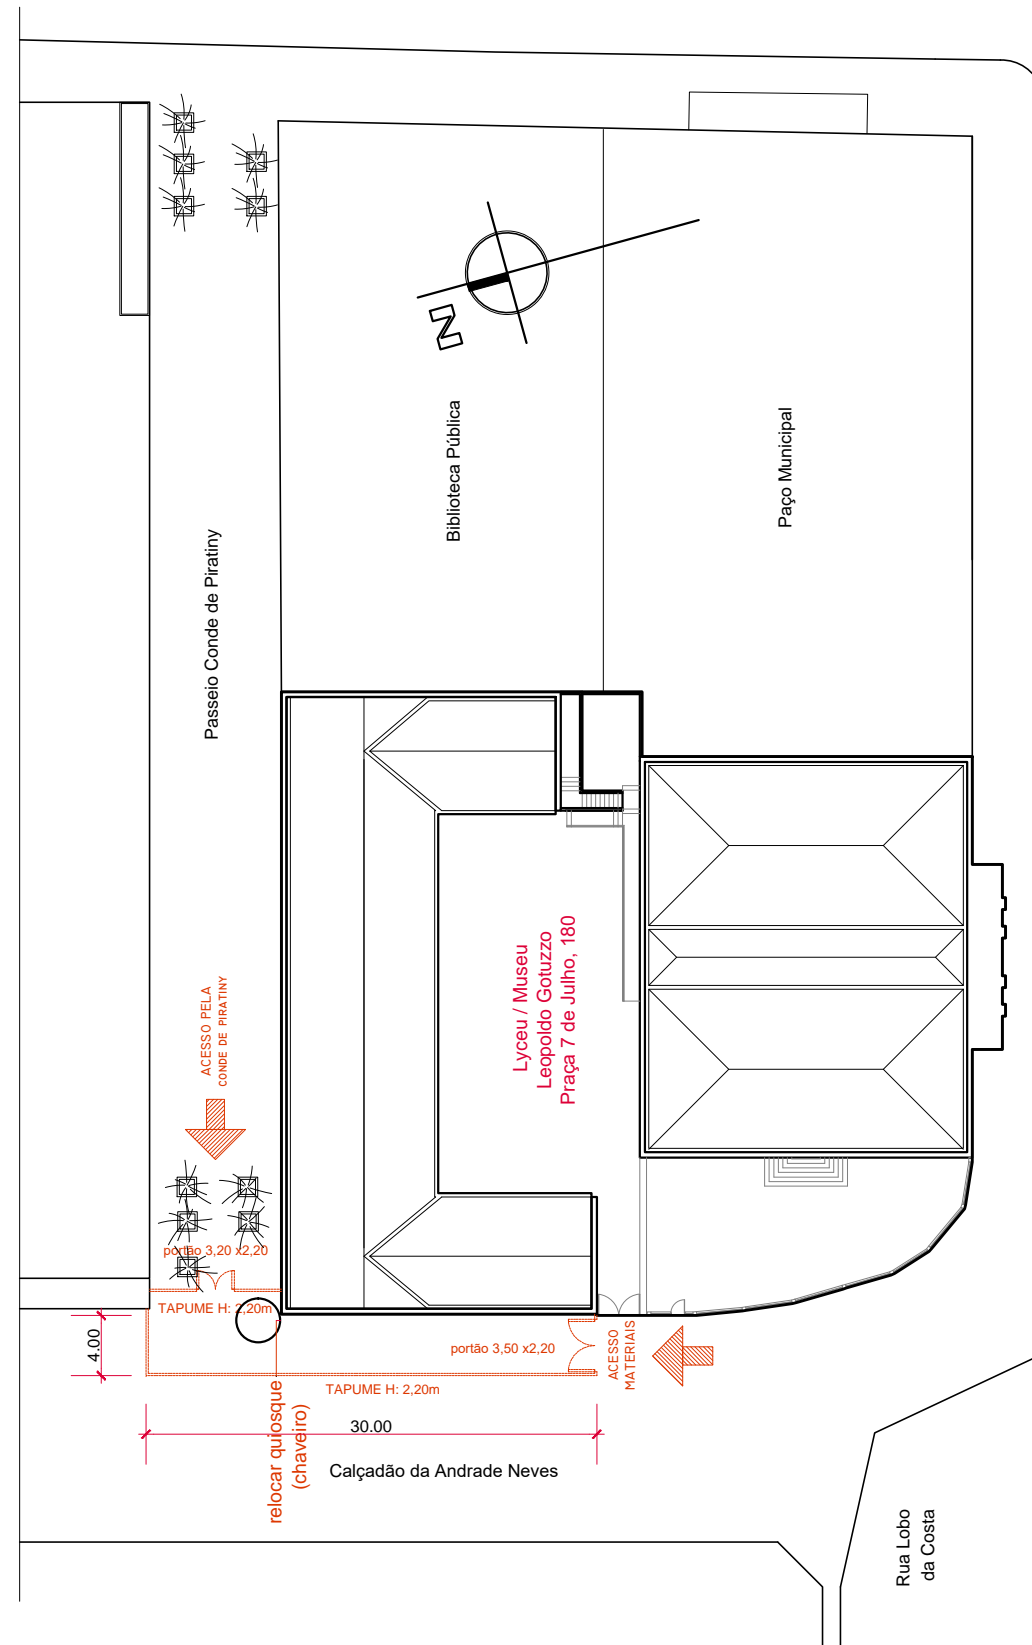

PLANTA DE IMPLANTAÇÃO TAPUME OBRA 2º ETAPA
ESCALA: 1:500

| LEGENDA | |
|---------|----------------|
| SÍMBOLO | ESPECIFICAÇÃO |
| | TAPUME DE OBRA |



MEC - UFPEL - PROPLAN - CDPD - NPF
CAMPUS CENTRO
LYCEU - MANUTENÇÃO DO TELHADO
ESCALA: 1/500