

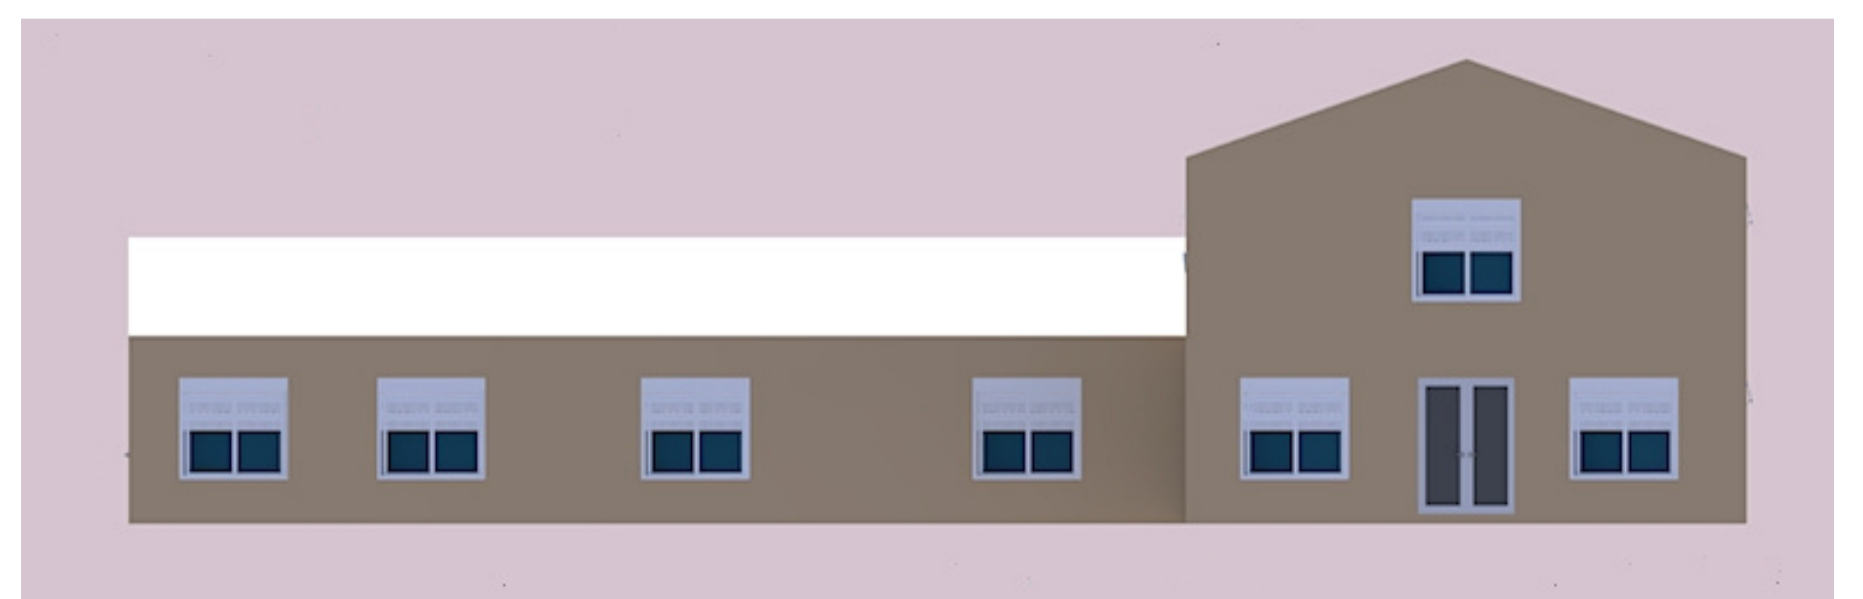
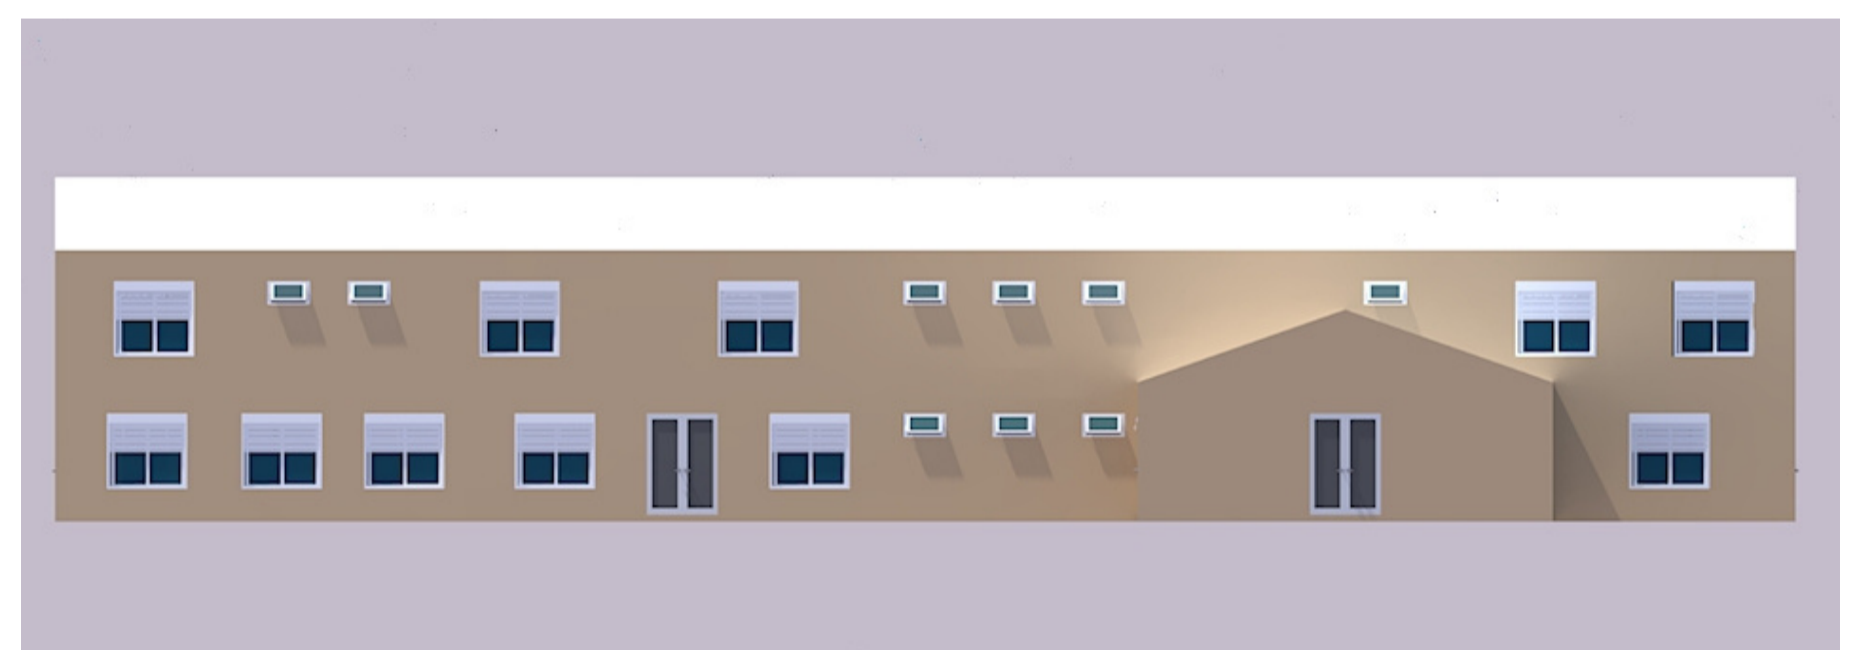



Caps

O PROJETO PARA O CAPS TEM COMO OBJETIVO TRAZER A HUMANIZAÇÃO E INTEGRAÇÃO COM A NATUREZA PARA OS SEUS USUÁRIOS. A PARTIR DAÍ, FORAM UTILIZADOS MATERIAIS E CORES PARA TORNAR OS AMBIENTES CONFORTÁVEIS E TRANQUILOS, PODEMOS TER COMO EXEMPLO O USO DA MADEIRA E DE CORES CLARAS. O USO DA ILUMINAÇÃO NATURAL E UMA BOA VENTILAÇÃO TAMBÉM FORAM ESTRATÉGIAS UTILIZADAS E BUSCADAS DURANTE TODO O PROJETO.

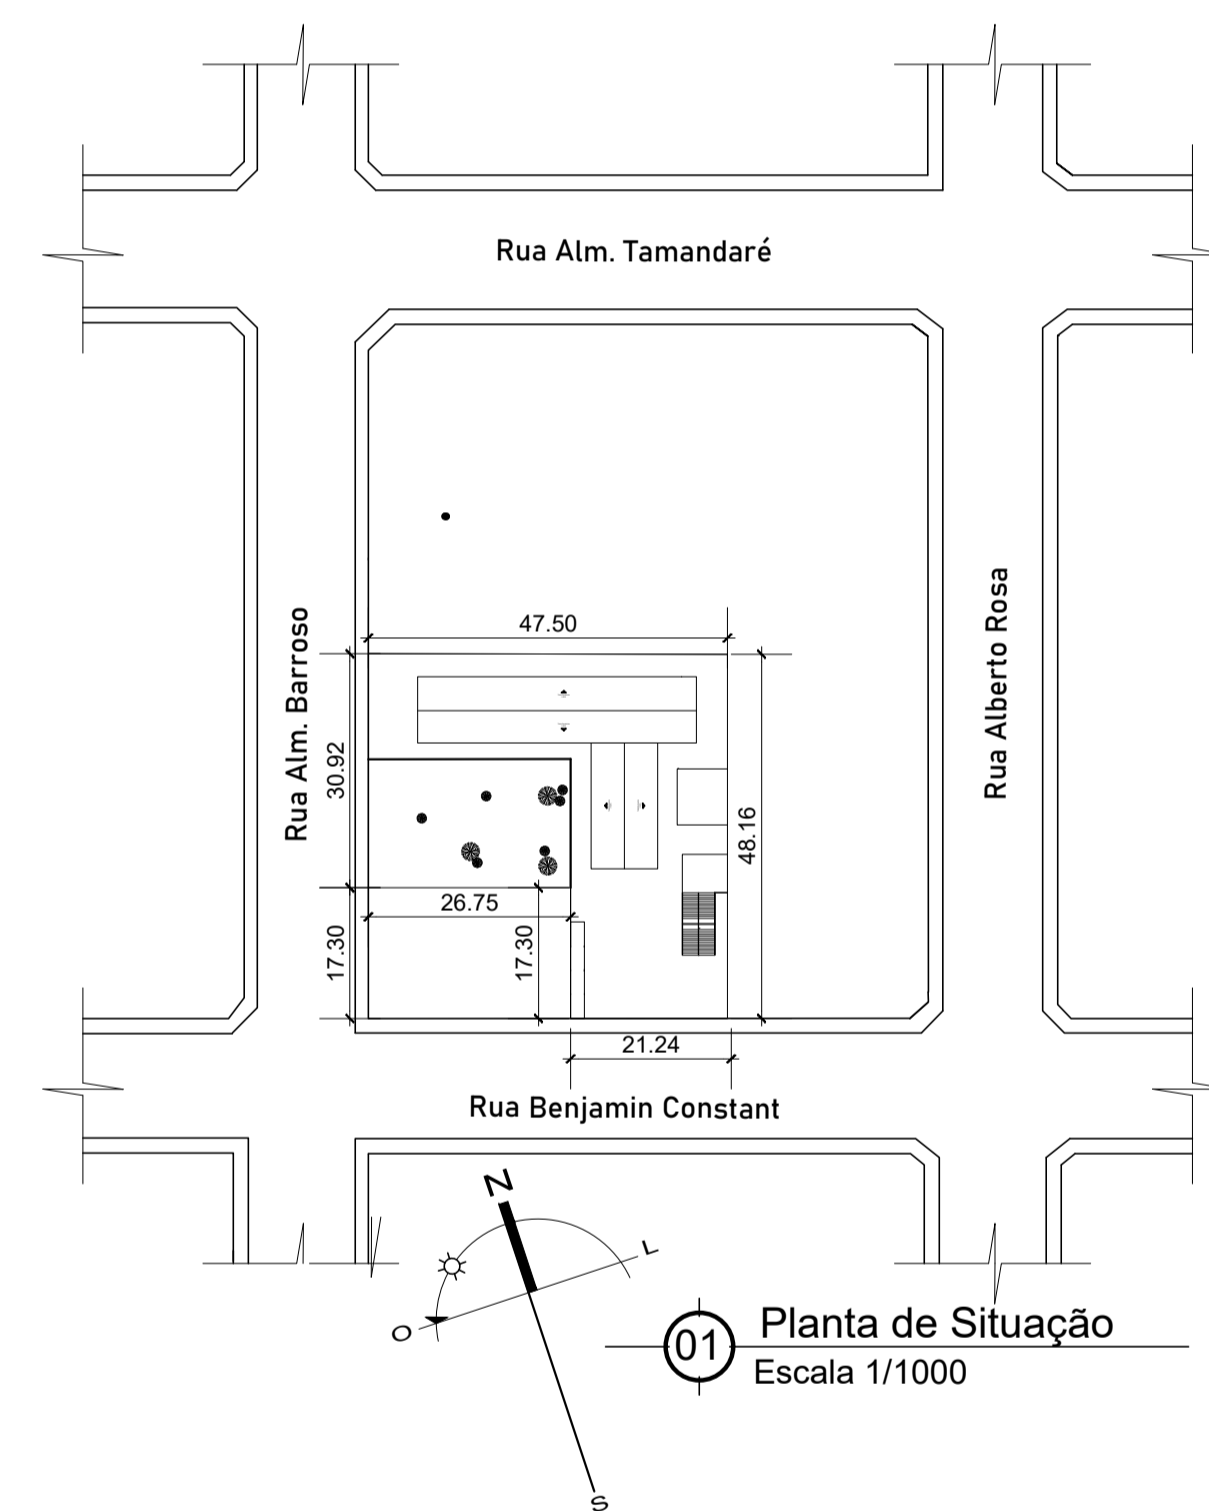

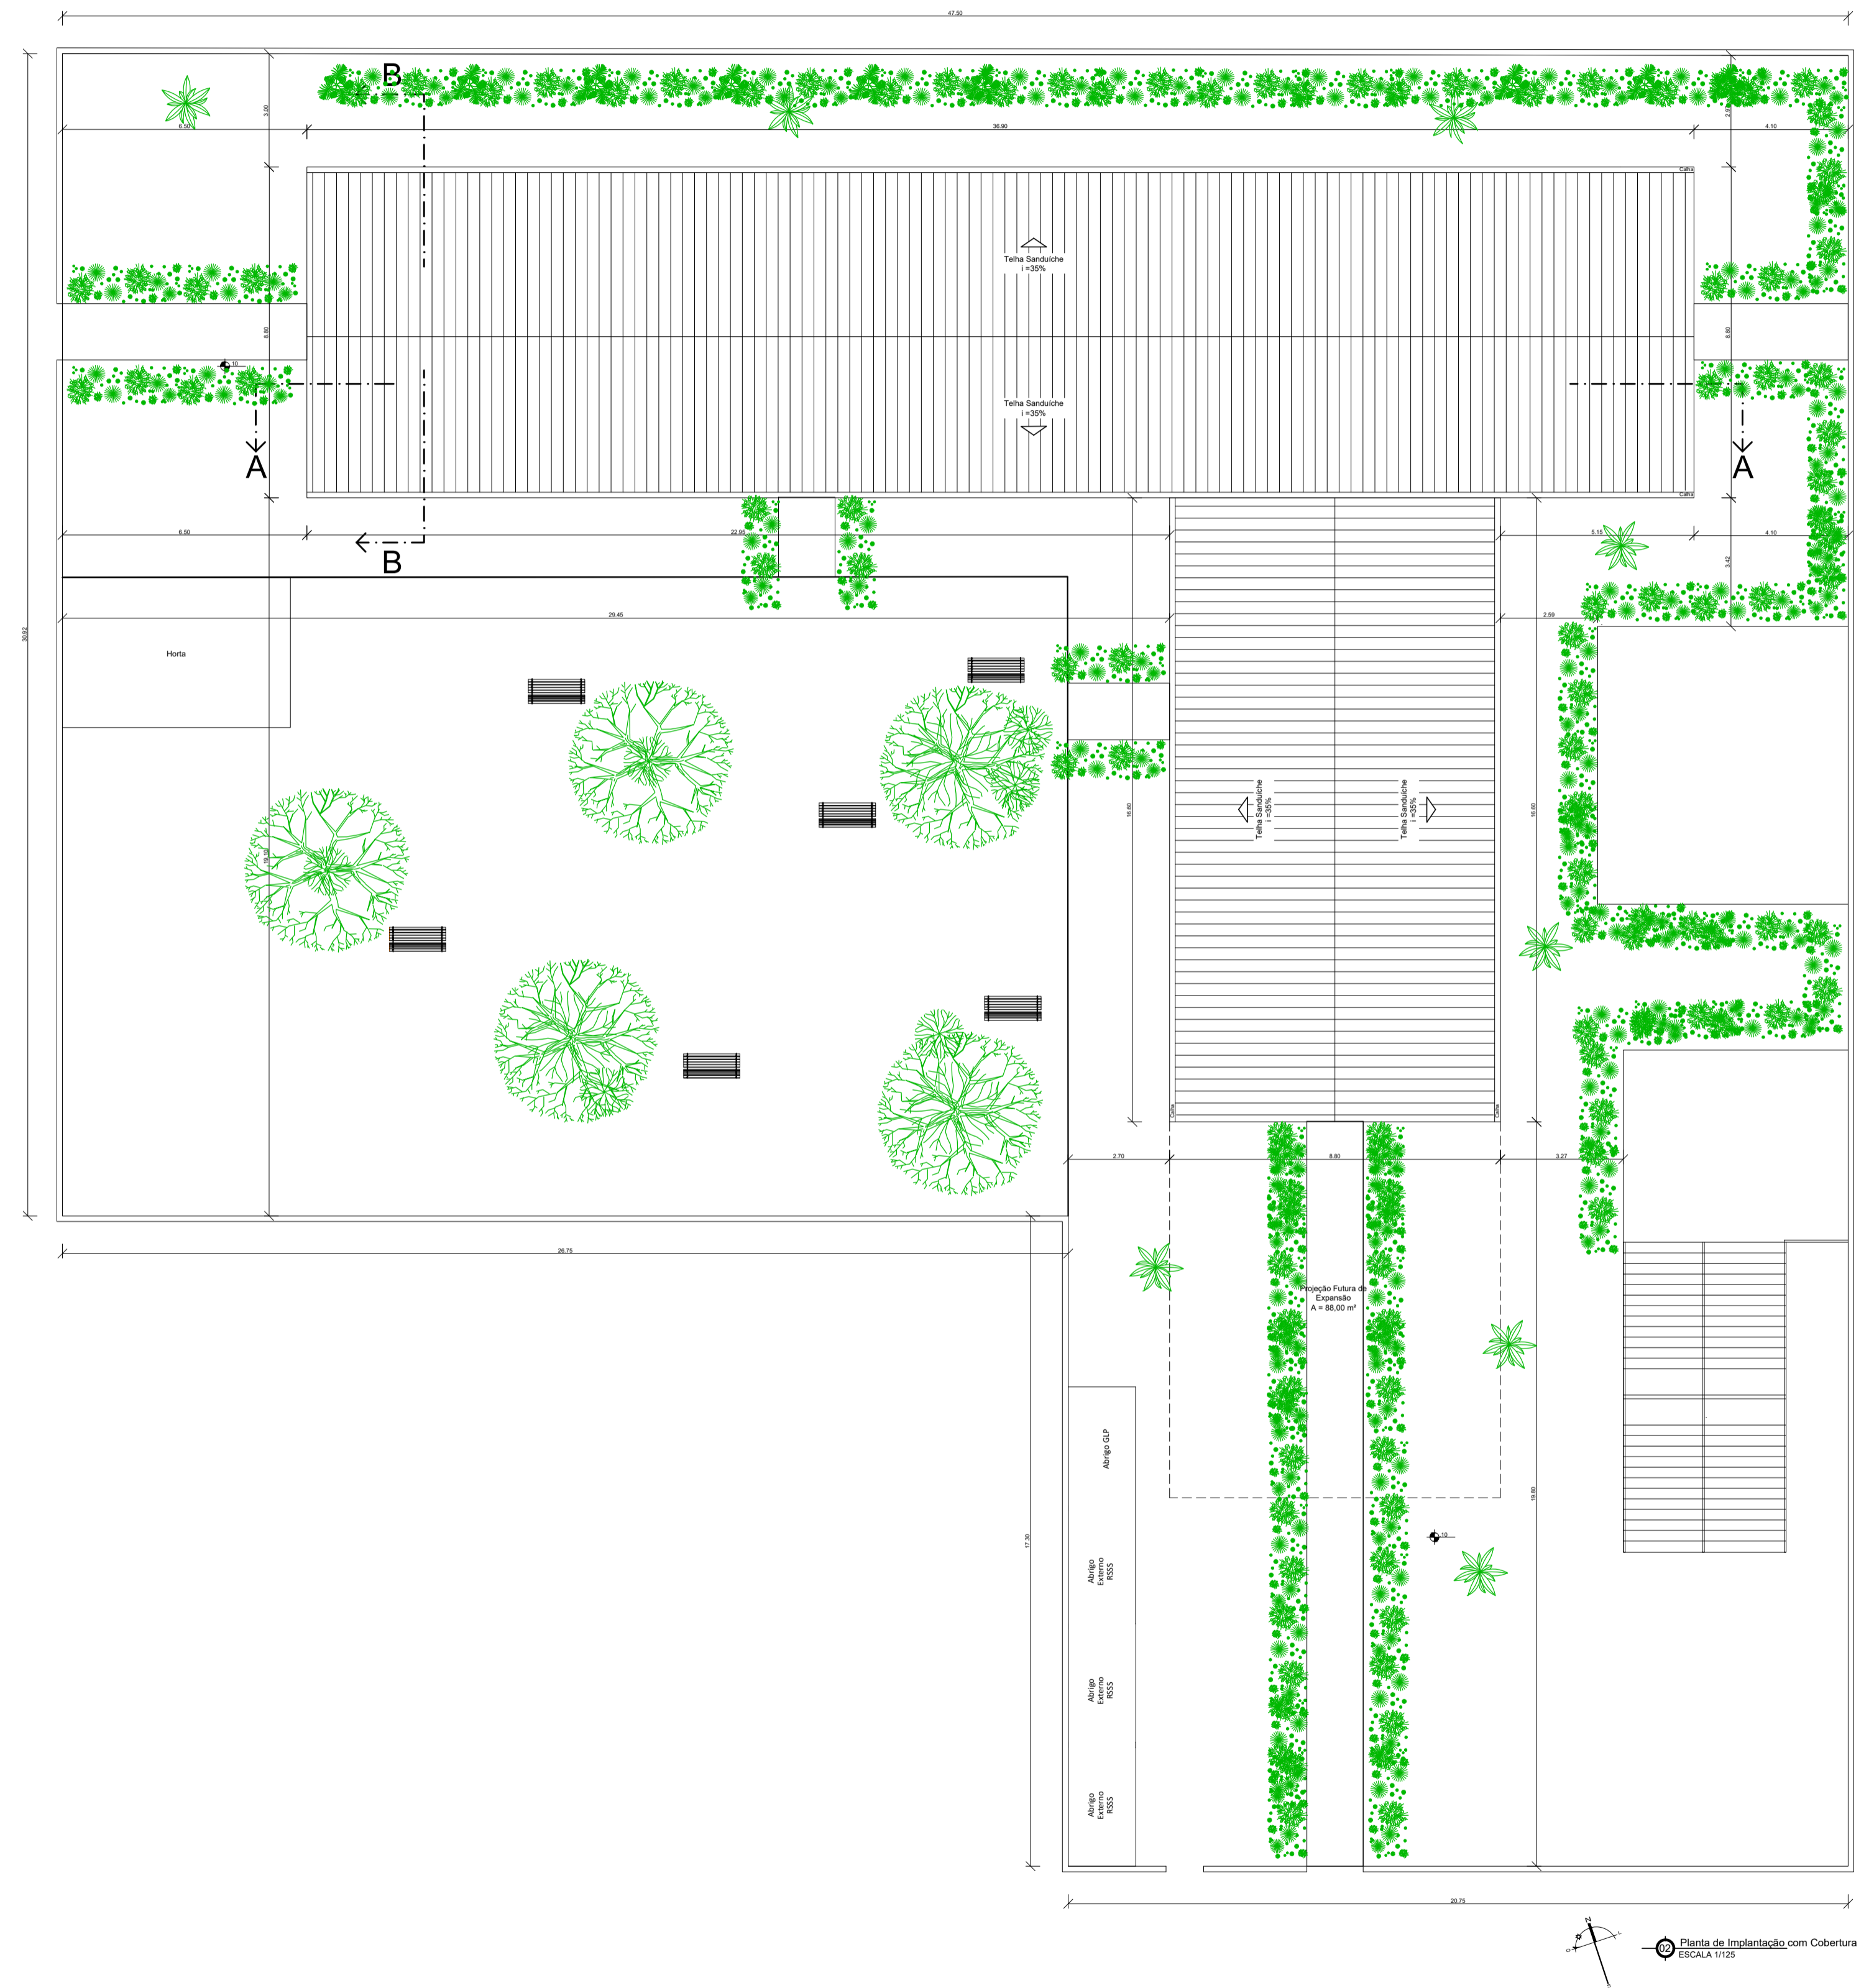

UNIVERSIDADE FEDERAL DE PELOTAS				
FACULDADE DE ARQUITETURA E URBANISMO				
PROJETO DE ARQUITETURA IV - CAPS I				
PROFESSORES: CRISTHIAN MOREIRA BRUM & RAFAELA BORTOLINI				
ALUNA: PÂMELA LEITZKE NOREMBERG				
2022/1	ESCALA:	INDICADA	DATA:	12/2022
			PRANCHA:	01/04

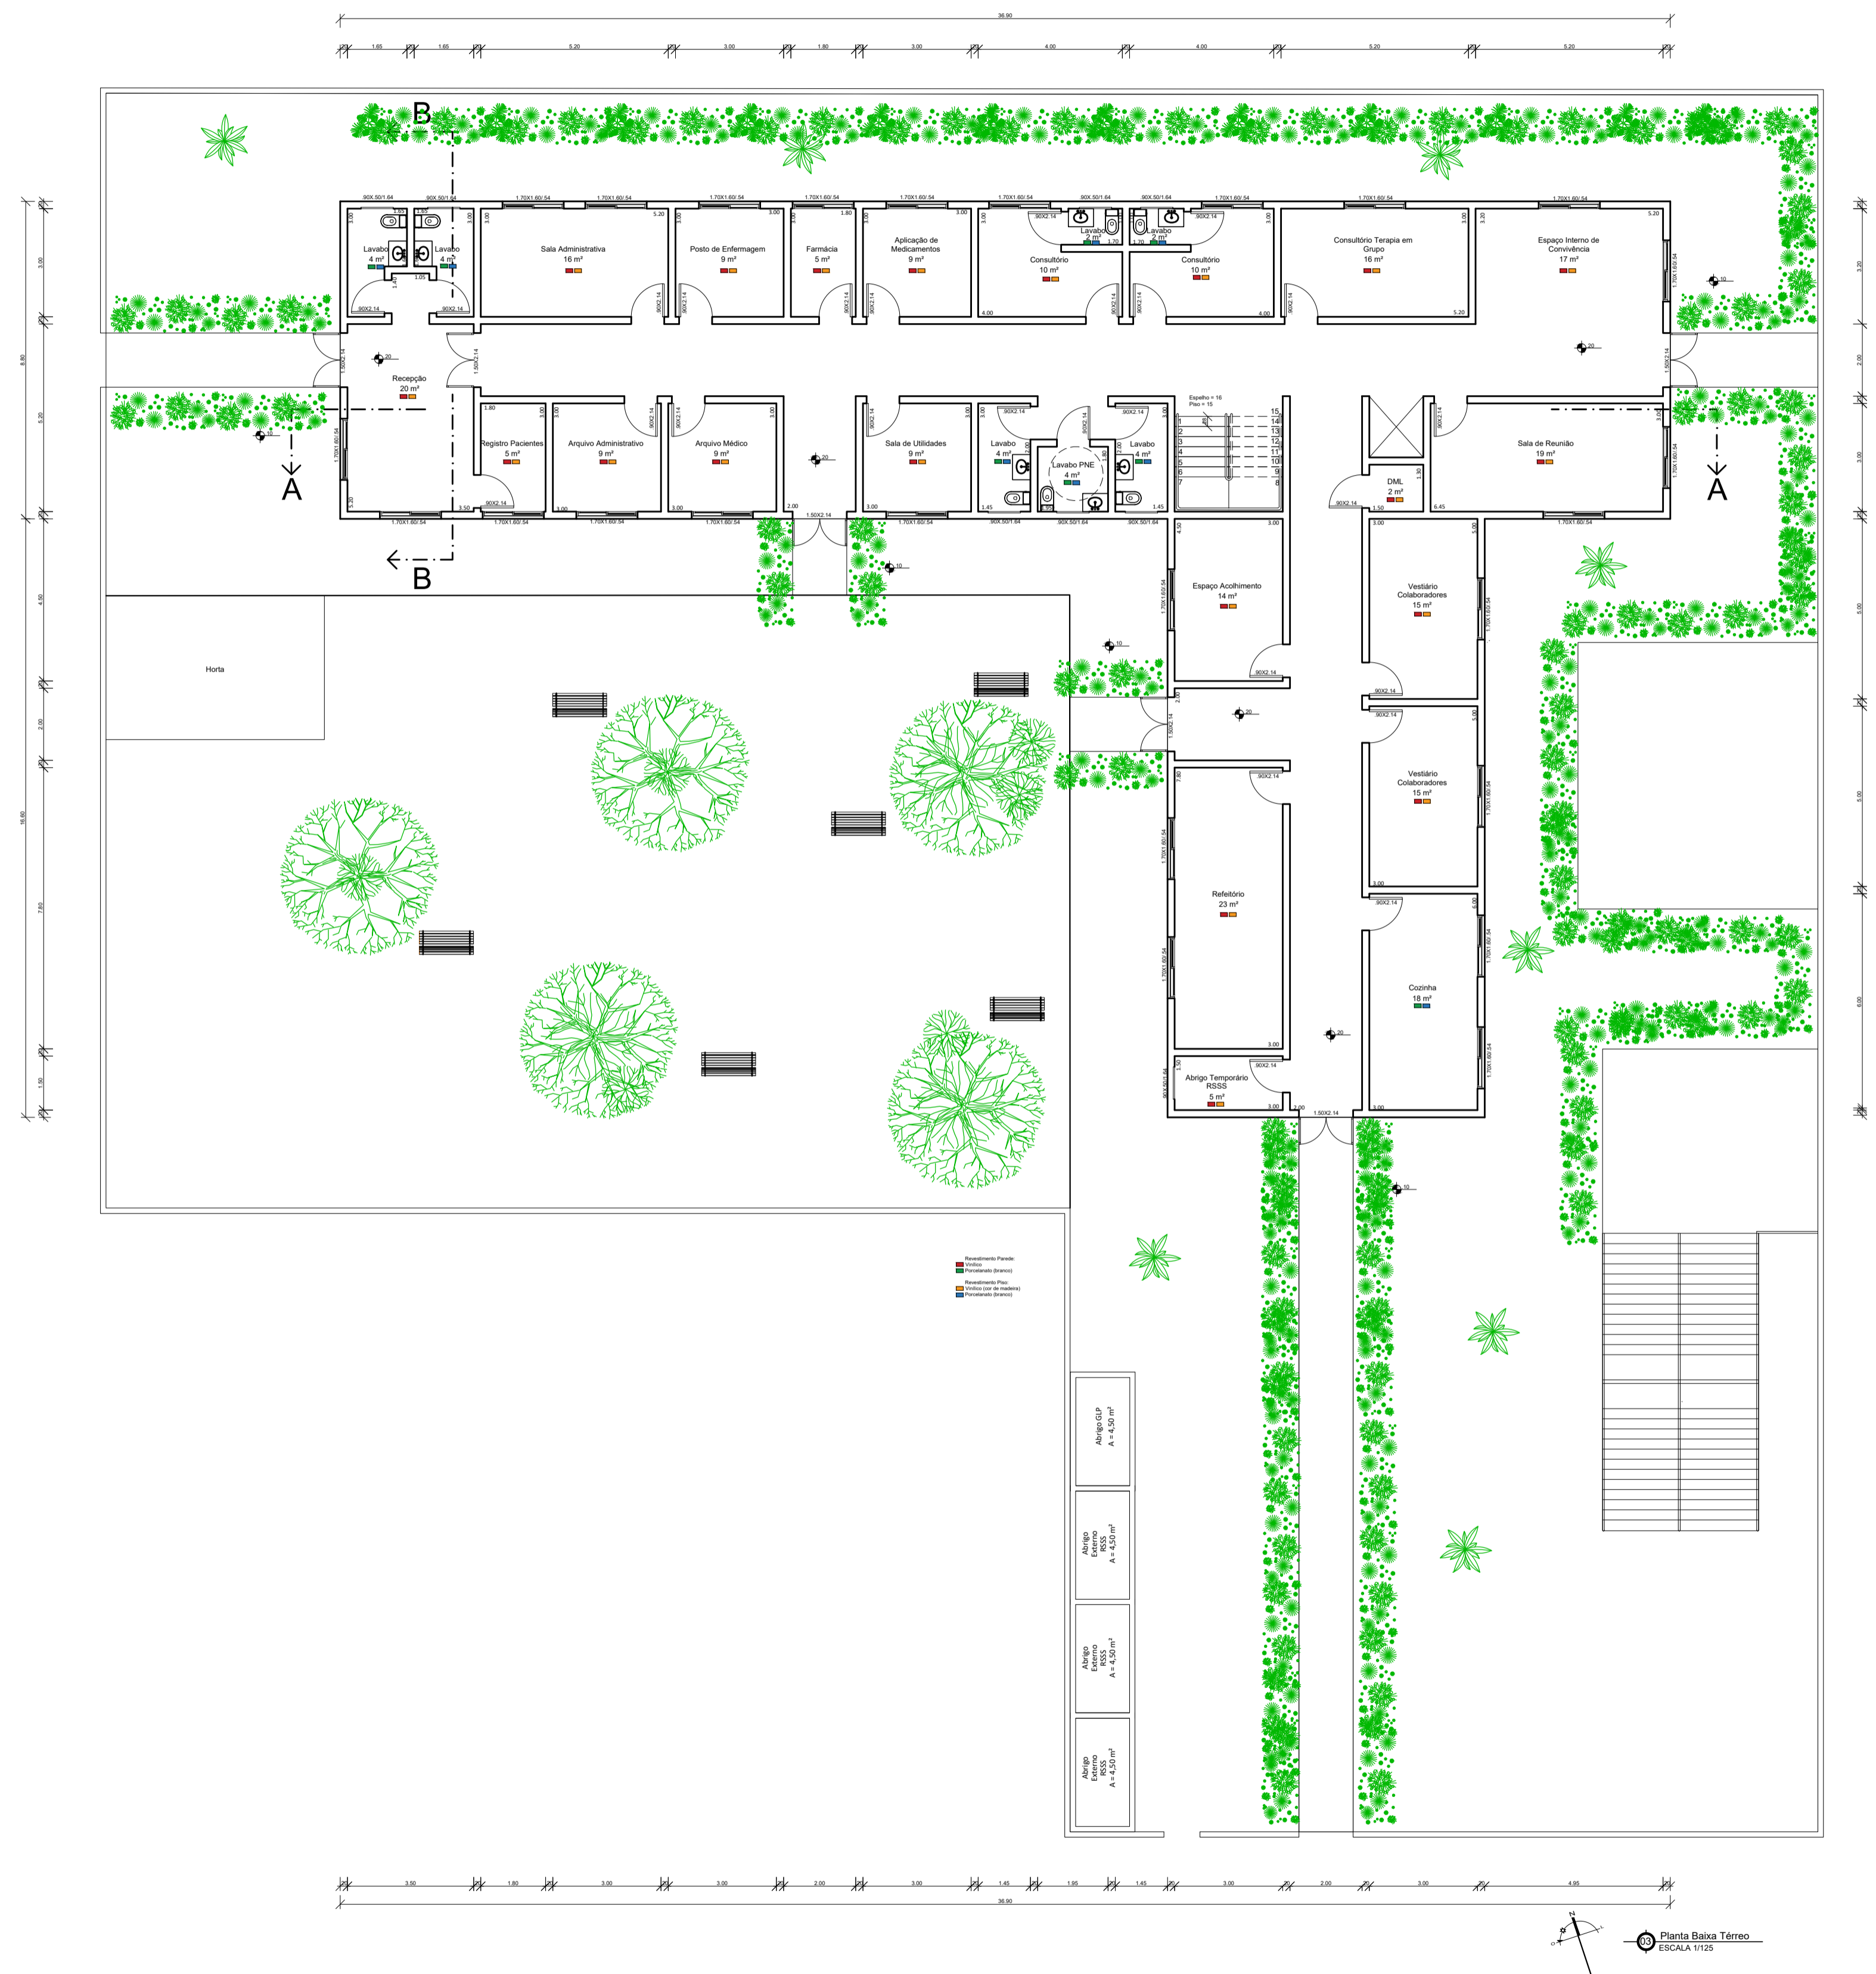

UNIVERSIDADE FEDERAL DE PELOTAS				
FACULDADE DE ARQUITETURA E URBANISMO				
PROJETO DE ARQUITETURA IV - CAPS I				
PROFESSORES: CRISTHIAN MOREIRA BRUM & RAFAELA BORTOLINI				
ALUNA: PÂMELA LEITZKE NOREMBERG				
2022/1	ESCALA:	INDICADA	DATA:	12/2022
			PRANCHA:	02/04

