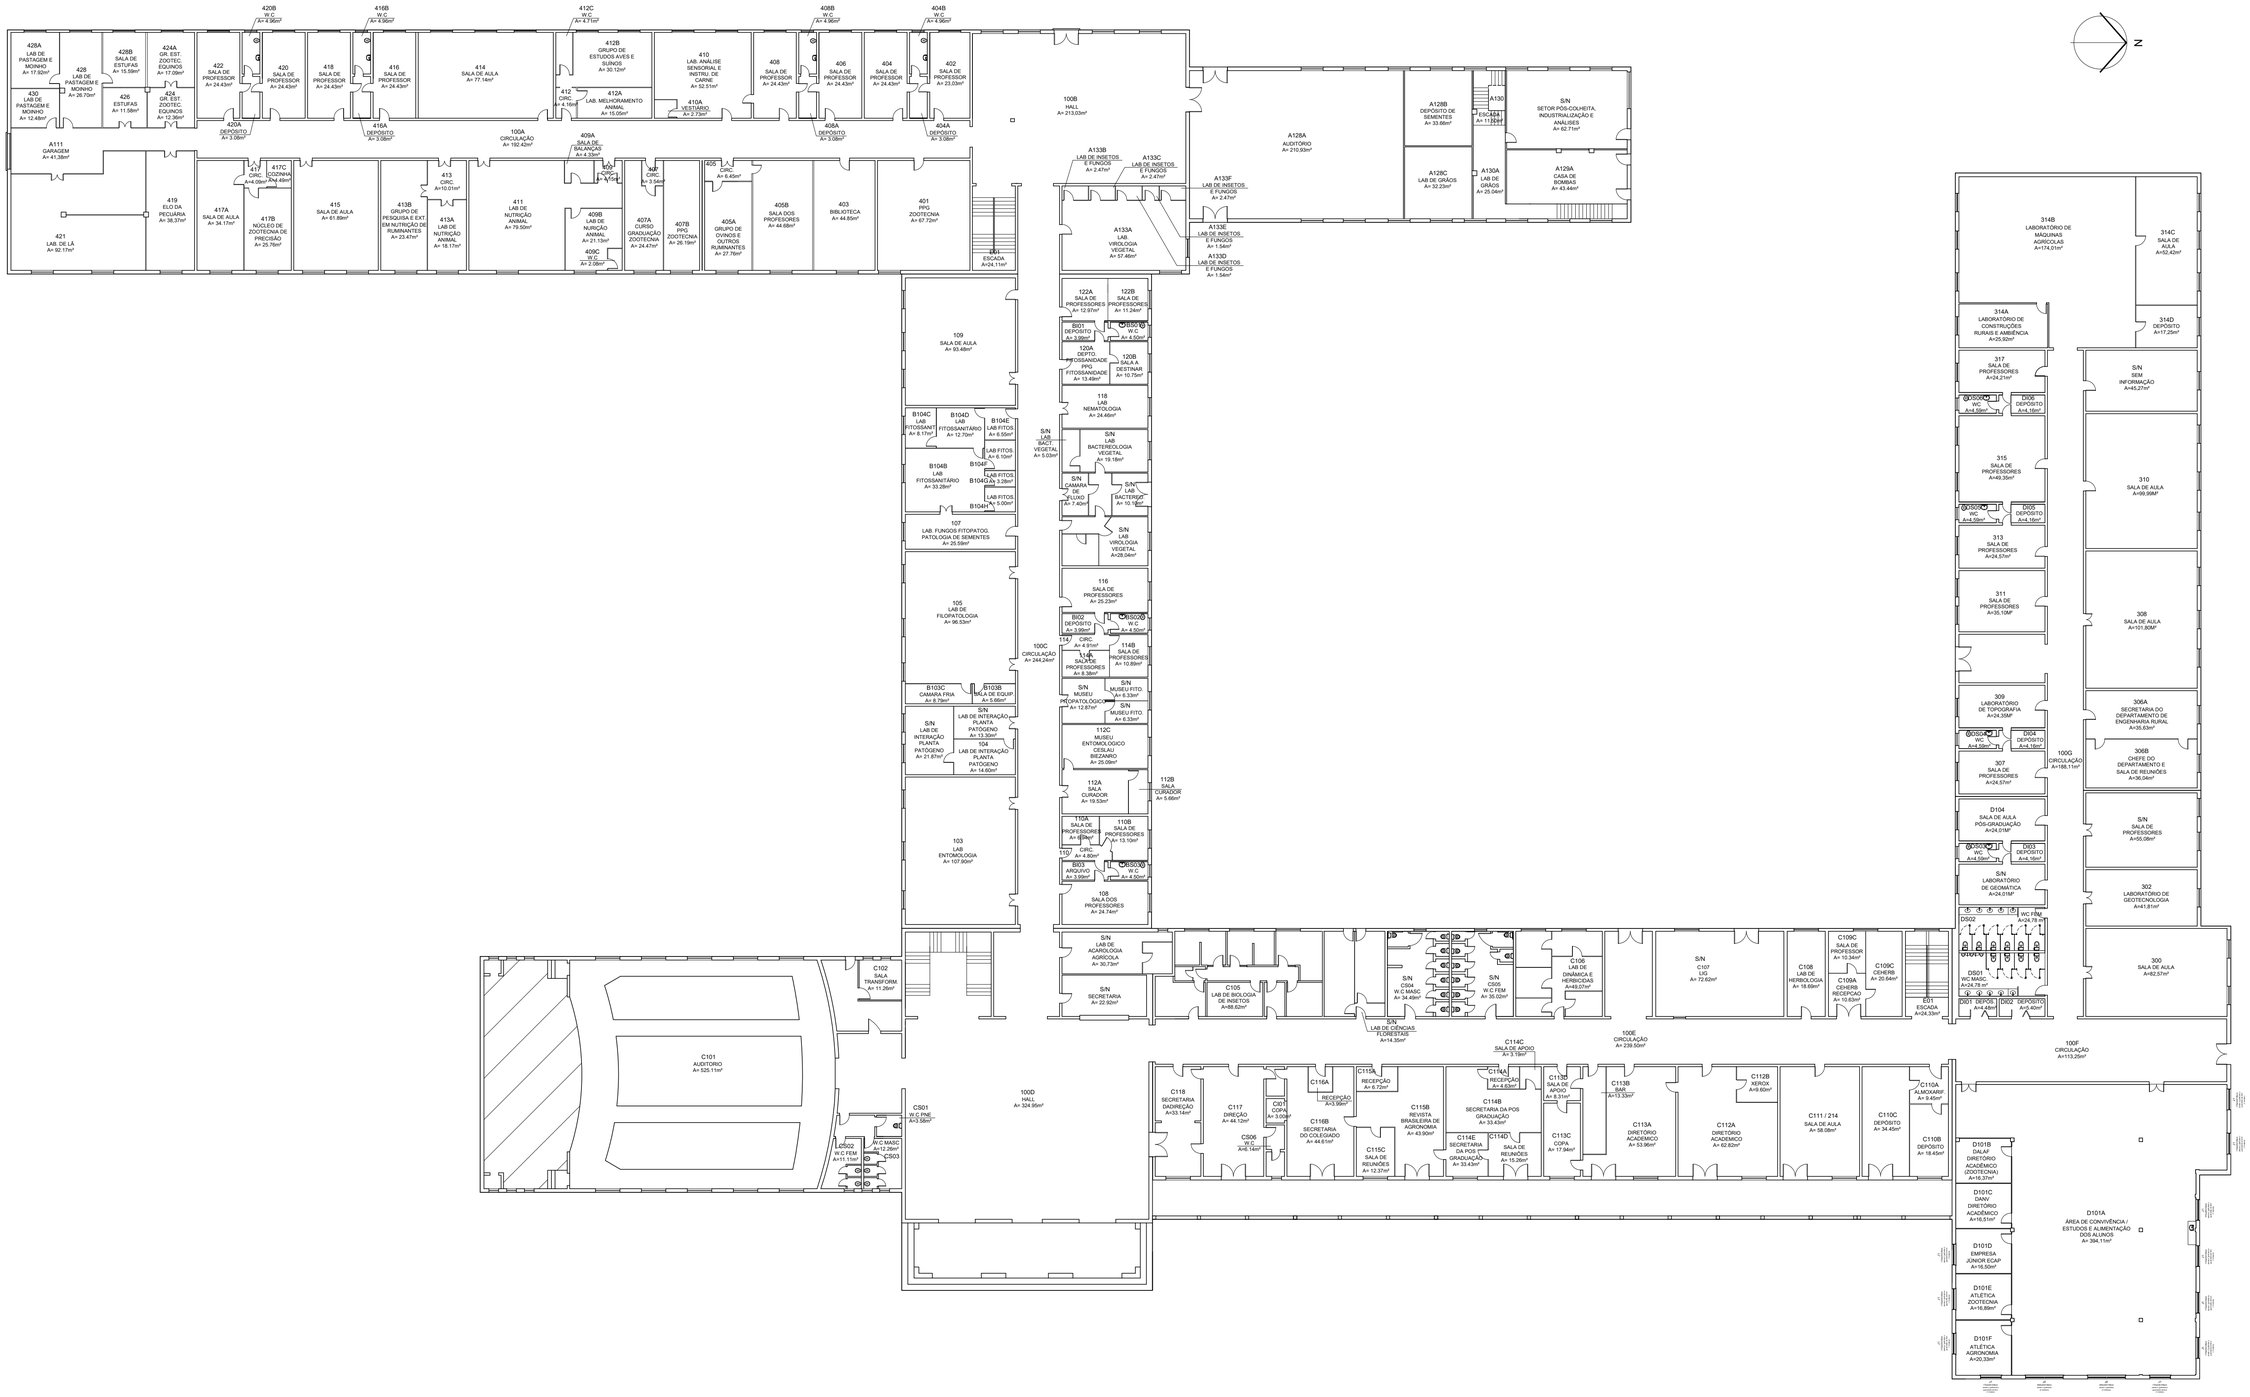

01 PLANTA BAIXA 1° PAVIMENTO - FAEM

Escala:1/250

UNIVERSIDADE FEDERAL DE PELOTAS | UFPEL
PRÓ-REITORIA DE PLANEJAMENTO E ADMINISTRAÇÃO | PROPLAD
COORDENAÇÃO DE GESTÃO AMBIENTAL E PLANO DIRETOR | CGAPD

Campus Capão do Leão | Faculdade de Agronomia Eliseu Maciel - FAEM (ID 06002)

Planta Baixa do 1° Pavimento

Cesar Marzullo A. C. Rodrigues	Cintia Vieira Essinger	Daniela Vieira Goularte	Elias Dummer	Gabriela Fantinel Ferreira Proto
Arquiteto e Urbanista	Arquiteta e Urbanista	Arquiteta e Urbanista	Engenheiro Civil	Arquiteta e Urbanista
CAU A58139-9	CAU A39210-3	CAU A100312-7	CREA RS146890	CAU A58161-5

Endereço: Av. Eliseu Maciel, 5001.

Escala: 1 | 250

Data: maio | 2026

Prancha: 01 | 02