

TEMA E JUSTIFICATIVA


A proteção e direitos dos animais vêm crescendo ao longo dos anos. Isso se dá através de ONGs, associações e leis, que conscientizam a população sobre o assunto. Em **Santo Ângelo/RS**, três instituições atuam fortemente na defesa e proteção dos cachorros, gatos e cavalos da cidade e estima-se que mais de 260 animais estão à espera de um lar. Porém, muitos outros não podem receber esses mesmos cuidados devido à falta de espaço e de recursos dessas instituições.

Desse modo, o **CENTRO DE TRATAMENTO E ACOLHIMENTO ANIMAL (CATA)** propõe um espaço adequado às necessidades das ONGs, sendo esse, um local destinado a **receber, acolher e tratar animais em situação de abandono**, contando com um espaço clínico, canil, gatil e cocheiras para os cavalos.


SÍTIO DE INTERVENÇÃO

O sítio localiza-se no bairro São João, atrás do parque de exposições da cidade. Como está inserido em uma área de expansão controlada, é possível concluir que futuramente não haverá problema com a densidade urbana.

O terreno possui **10 hectares** e hoje serve como abrigo para cavalos resgatados e cachorros abandonados.

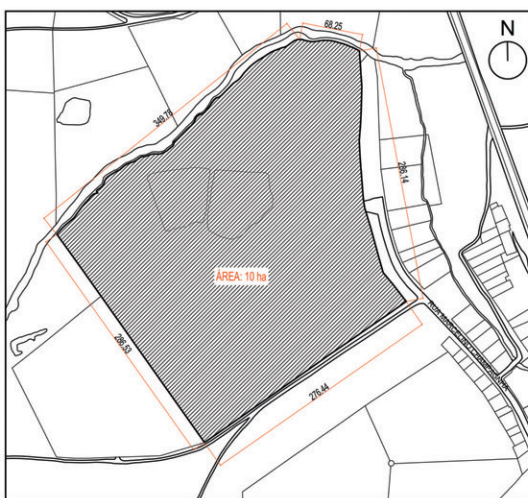


01 PLANTA DE SITUAÇÃO
Esc 1/3000

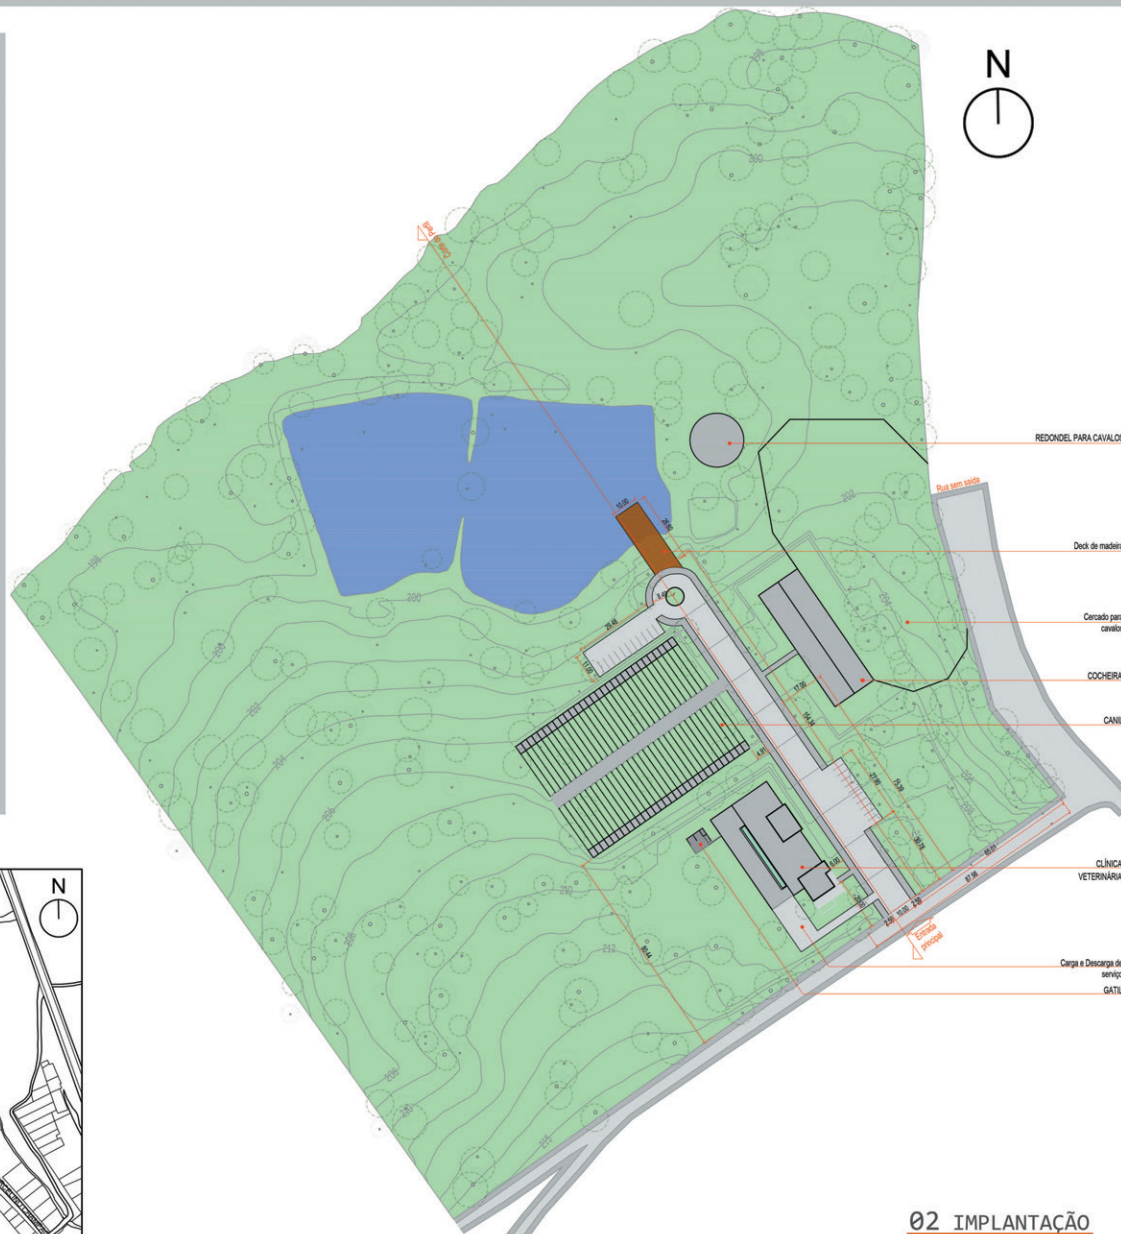


02 IMPLANTAÇÃO
Esc 1/1000



03 PERFIL DO TERRENO
Esc 1/1000

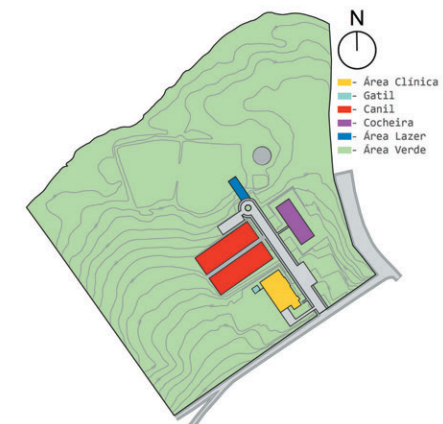

04 SETORIZAÇÃO
Esc 1/3000

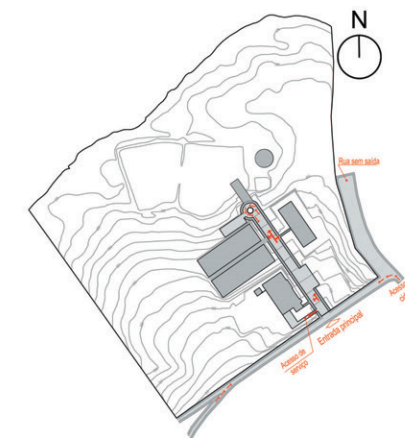

05 ACESSOS
Esc 1/3000

QUADRO DE ÁREAS	
Terreno	100000 m ² = 10 ha
Clínica	958,13 m ²
Cocheira	689,37 m ²
Canil	3569,23 m ²
Gatil	44,16 m ²
Total área construída	2034,26 m ²
Taxa de ocupação	2,03%
Índice de aproveitamento	2,03%
Permeabilidade do solo	95,58%




01 PERSPECTIVA



02 SETORES
Esc 1/250



03 FLUXOS
Esc 1/250

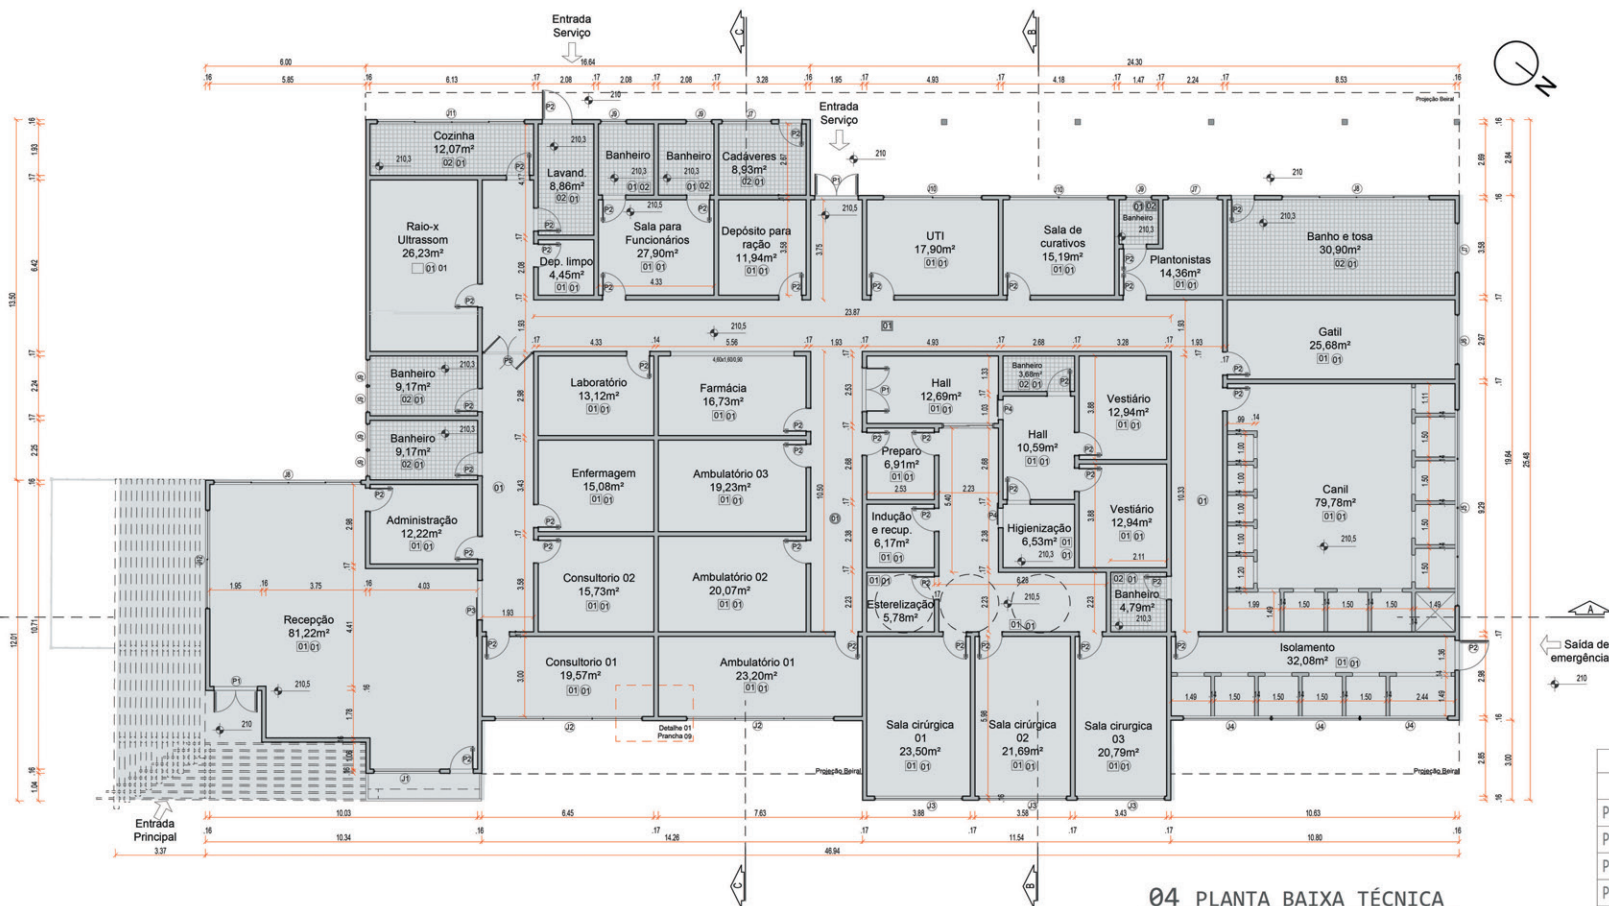

04 PLANTA BAIXA TÉCNICA
Esc 1/3000

QUADRO DE MATERIAIS	
Tipo	
01	Manta vinílica para áreas úmidas
02	Piso Porcelanato
03	Fôrro de gesso

QUADRO DE ESQUADRIAS - Janelas				
	Dimensões (m)	Material	Tipo	Quant.
J01	2,50x2,50	Madeira	Fixa	01
J02	5,55x2,50	Madeira	Fixa	02
J03	3,30x1,00/1,50	Madeira	Fixa	03
J04	3,30x1,00/1,50	Madeira	Basculante	03
J05	7,40x1,00/1,50	Madeira	Basculante	01
J06	1,50x1,00/1,50	Madeira	Basculante	01
J07	1,90x1,60/0,90	Madeira	Basculante	03
J08	5,55x1,60/0,90	Madeira	Basculante	02
J09	1,00x1,00/1,50	Madeira	Basculante	07
J10	3,70x1,60/0,90	Madeira	Basculante	02
J11	5,55x1,30/1,20	Madeira	Basculante	01
J12	3,70 x 2,50	Madeira	Correr	01

QUADRO DE ESQUADRIAS - Portas					
	Dimensões (m)	Material	Folhas	Tipo	Quant
P01	1,60x2,50	Madeira	2 Folhas	Abrir	03
P02	0,80x2,50	Madeira	1 Folhas	Abrir	44
P03	1,50x2,50	Madeira	1 Folhas	Correr	01
P04	0,80x2,50	Madeira	1 Folhas	Correr	02
P05	1,70x2,50	Alumínio	2 Folhas	Vai e vem	01

QUADRO DE MOBILIÁRIO			
Recepção:	01 - Sofá de três lugares	Laboratório	01 - Bancada para análises
	02 - Mesa de centro		
	03 - Potes de ração e água	Farmácia:	01 - Bancada com armários
	04 - Bancada de recepção		02 - Geladeira para remédios
	05 - Mesa para água e café		
		Ambulatórios:	01 - Maca
Consultórios:	01 - Mesa para o veterinário		02 - Armário de apoio
	02 - Balança de pesagem		03 - 2 Galoias - 50x56x71cm
	03 - Maca		
		Esterelização:	01 - Autoclave
Enfermagem:	01 - Bancada com armário		02 - Balcão de apoio
	02 - Mesa de apoio		
		Sala cirúrgica:	01 - Balcão de apoio
Raios x e ultras.	01 - Gerador de raios x		02 - Mesa cirúrgica
	02 - Sala escura		
		Funcionários:	01 - Mesa apoio
			02 - Armário
Induç. e Recup:	01 - Bancada de apoio		03 - Bancada de apoio
	02 - Maca		
Preparo animais:	01 - Maca	Sala cadáveres:	01 - Mesa de apoio
	02 - Mesa de apoio material		02 - Freezers horizontais
UTI:	01 - Bancada de apoio	Banho e tosa:	01 - Bancada com secador
	02 - Maca com monitoração		02 - Tanque de lavagem
			03 - 2 Galoias - 50x56x71cm
Sala curativos:	01 - Armário de apoio		04 - Armários
	02 - Marcas		




Recepção







Consultório

02 PERSPECTIVAS INTERNAS


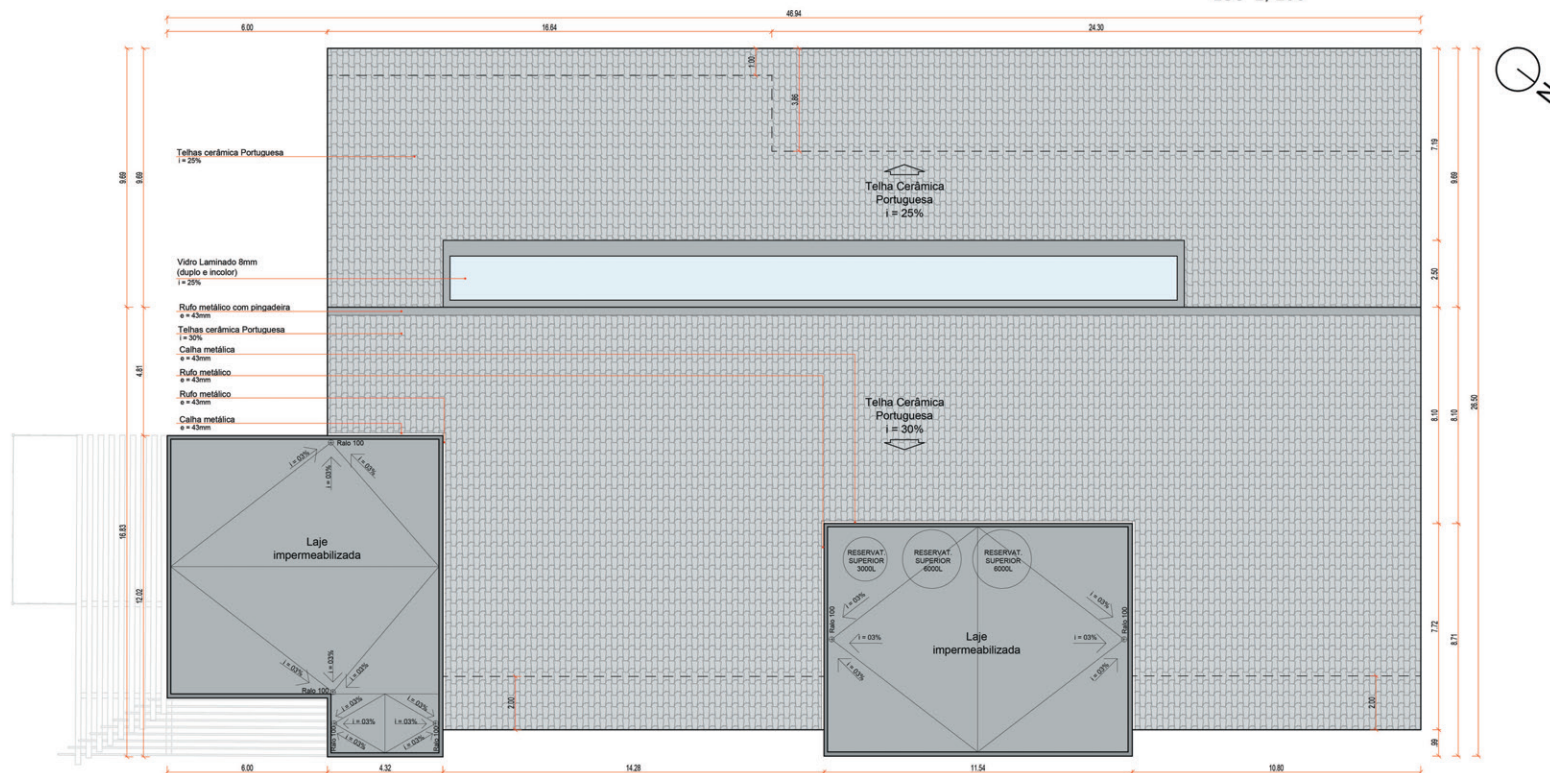


03 PLANTA DE COBERTURA

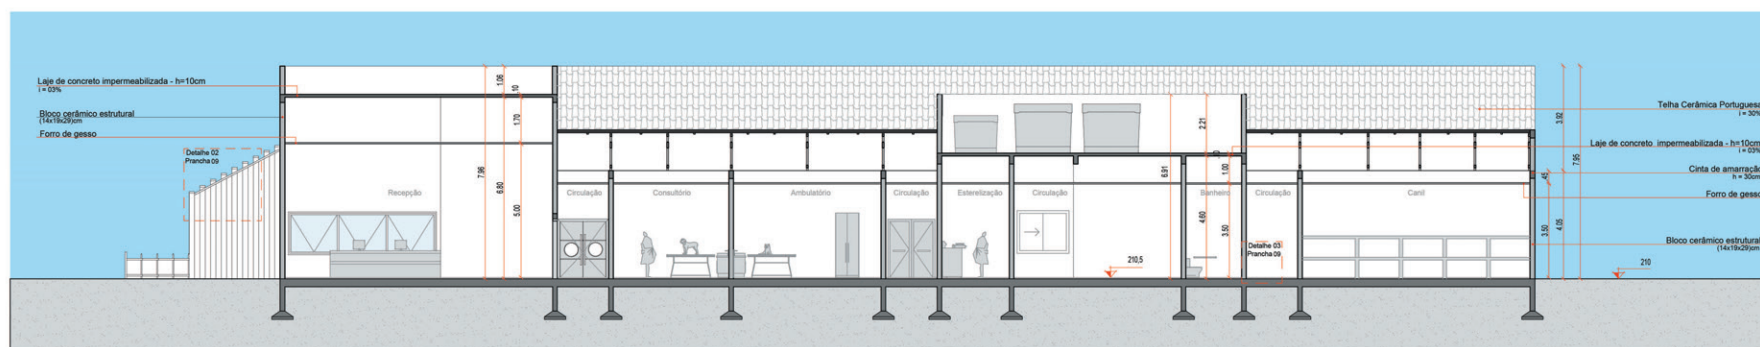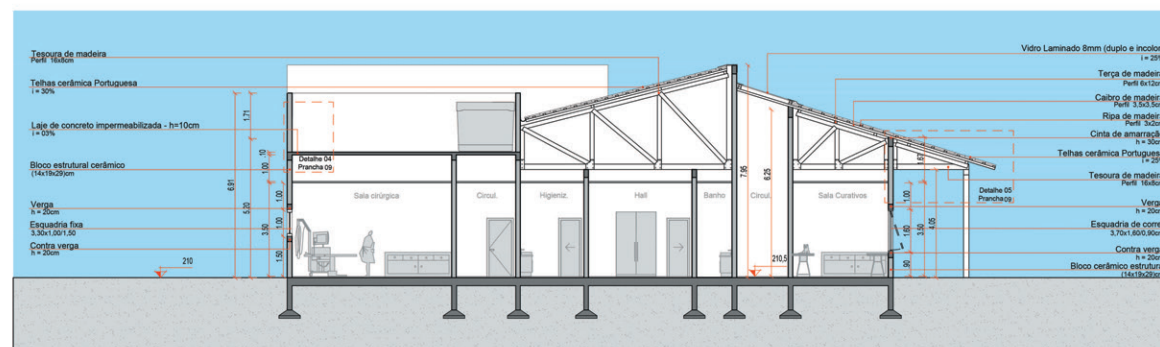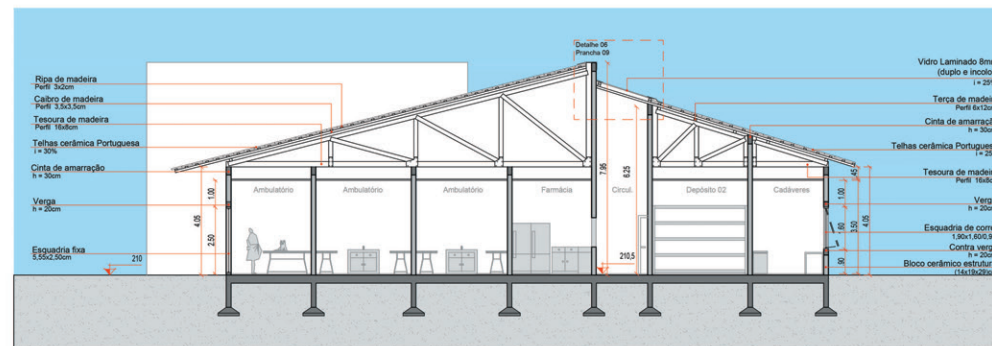

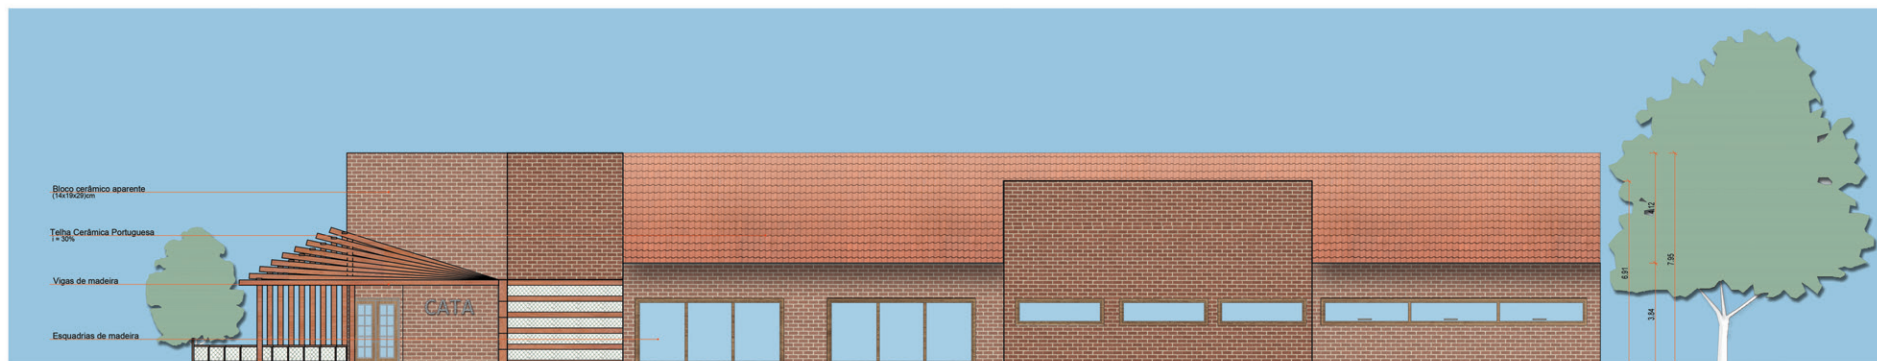

01 FACHADA NOROESTE
Esc 1/100

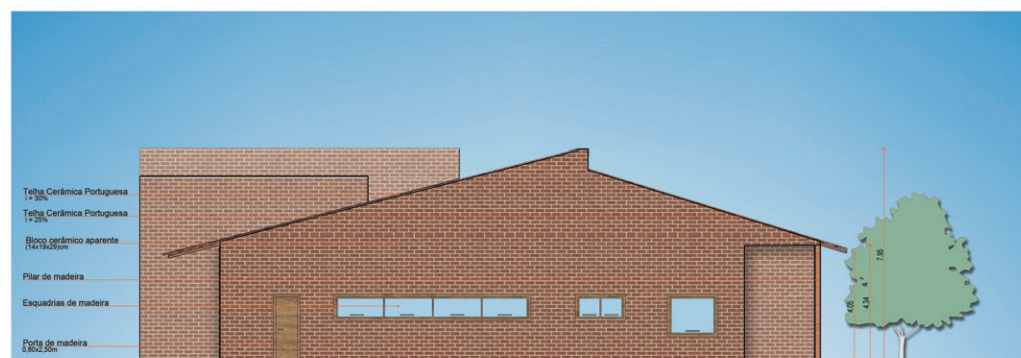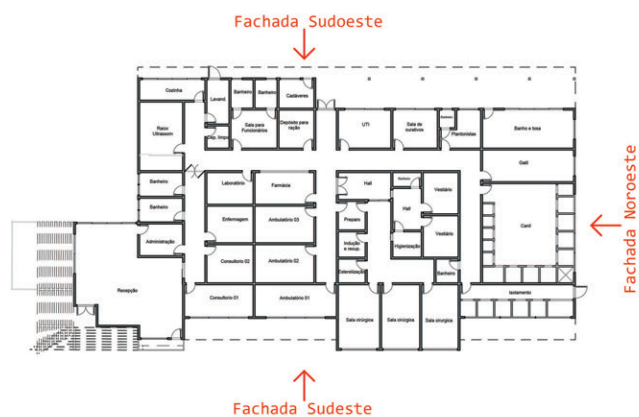

02 FACHADA SUDESTE
Esc 1/100



03 FACHADA SUDOESTE
Esc 1/100

QUADRO DE PISOS	
	Tipo
01	Manta vinílica para áreas umidas
02	Piso Porcelanato
03	Piso cimentício
04	Piso cimentício- cama de areia
01	Fôrro de gesso

QUADRO DE ESQUADRIAS - Janelas				
	Dimensões (m)	Material	Tipo	Quant.
J01	1,50x1,00/1,50	Madeira	Basculante	04
J02	1,50x1,30/1,20	Madeira	Basculante	07
J03	3,00x1,00/1,50	Madeira	Fixa	01
J04	4,06x1,00/1,50	Madeira	Fixa	12

	QUADRO DE ESQUADRIAS - Portas				
	Dimensões (m)	Material	Folhas	Tipo	Quant.
P01	4,00x3,00	Madeira	2 Folhas	Correr	03
P02	2,00x2,50	Madeira	1 Folhas	Correr	01
P03	0,80x2,50	Madeira	1 Folhas	Abriu	12
P04	3,00x1,80	Ferro	1 Folhas	Correr	01
P05	1,20x1,80	Ferro	1 Folhas	Correr	12


Esc 1/100




QUADRO DE ESQUADRIAS - Portas				
Dimensões (m)	Material	Folhas	Tipo	Quant.
P01 0,80x2,50	Madeira	1 Folhas	Abrir	02

QUADRO DE ESQUADRIAS - Janelas				
Dimensões (m)	Material	Tipo		Quant.
J01 1,70x0,60/0,55	Madeira	Fixa	02	
J02 1,70x0,60/1,15	Madeira	Fixa	02	

QUADRO DE MATERIAIS	
Tipo	
01	Piso cimentício
01	Forro de madeira

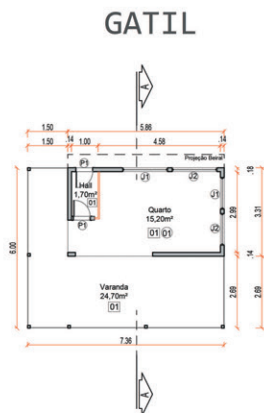


02 PLANTA BAIXA
Esc 1/100

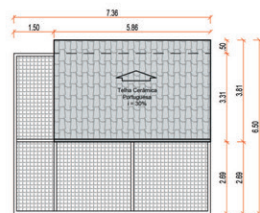


03 PLANTA DE COBERTURA
Esc 1/100




01 PERSPECTIVAS

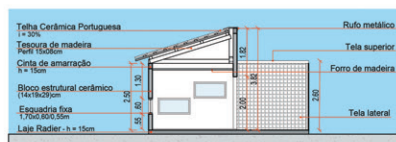

04 CORTE AA
Esc 1/100

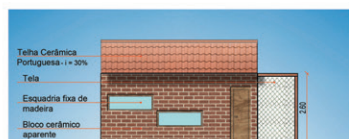


05 FACHADA
Esc 1/100

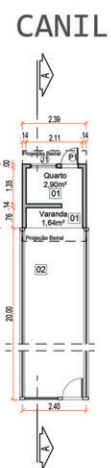

06 PLANTA BAIXA
Esc 1/100



07 PLANTA DE COBERTURA
Esc 1/100

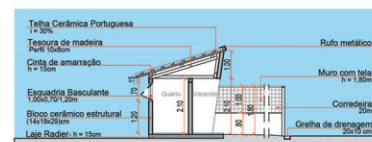

08 CORTE AA
Esc 1/100



09 FACHADA
Esc 1/100

QUADRO DE ESQUADRIAS - Portas				
Dimensões (m)	Material	Folhas	Tipo	Quant.
P01 0,80x2,00	Madeira	1 Folhas	Abrir	01


QUADRO DE ESQUADRIAS - Janelas			
Dimensões (m)	Material	Tipo	Quant.
J01 1,00x0,70/1,20	Madeira	Basculante	01

QUADRO DE MATERIAIS	
Tipo	
01	Piso cimentício
02	Grama






10 PERSPECTIVAS




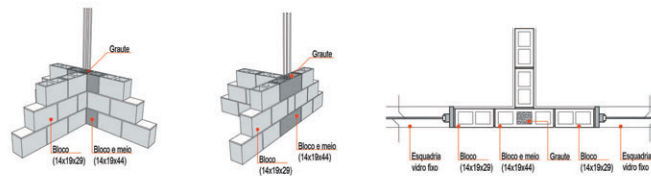



01 DETALHAMENTO 01
Esc 1/20

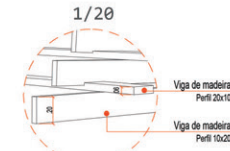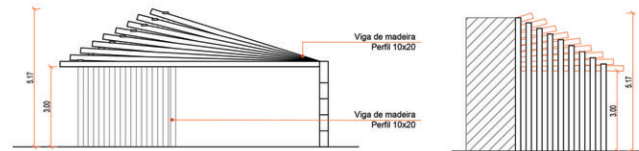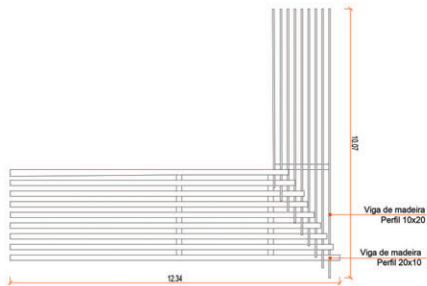


02 DETALHAMENTO 02
Esc 1/100

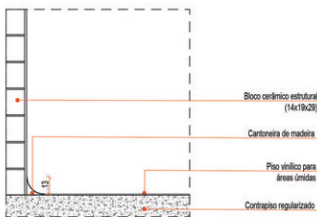


03 DETALHAMENTO 03
Esc 1/20

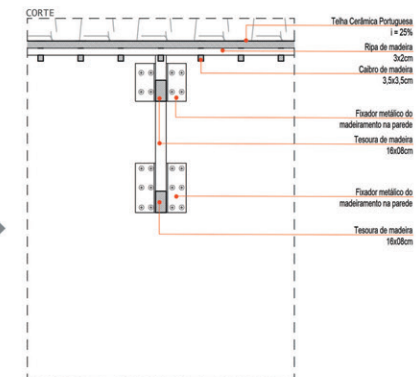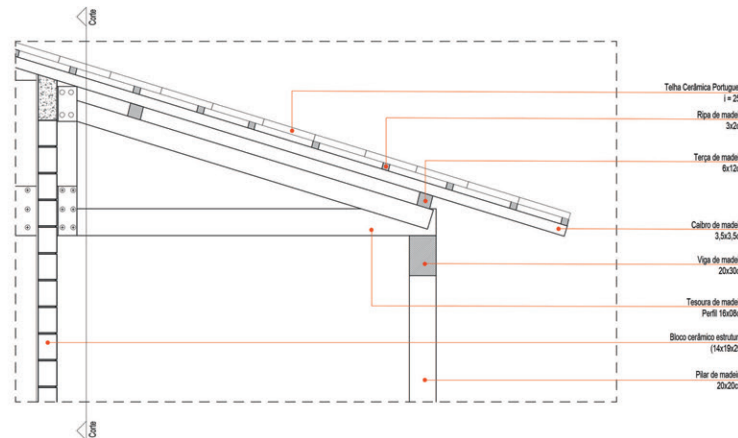


04 DETALHAMENTO 05
Esc 1/20

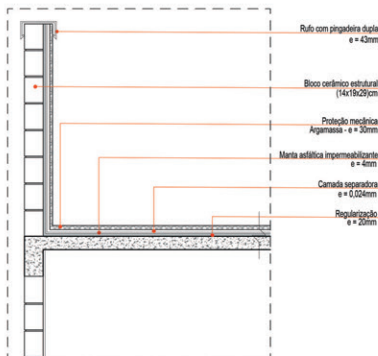

05 DETALHAMENTO 04
Esc 1/20

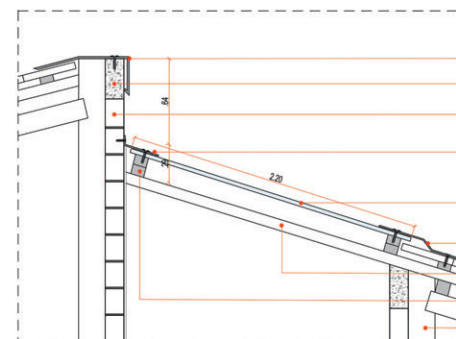

06 DETALHAMENTO 06
Esc 1/20

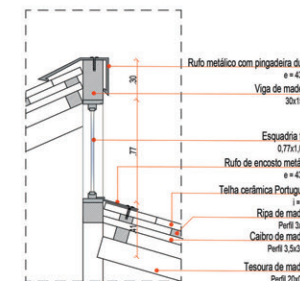


07 DETALHAMENTO 07
Esc 1/20



01 VISTA DE PÁSSARO



02 VISTA DE PÁSSARO

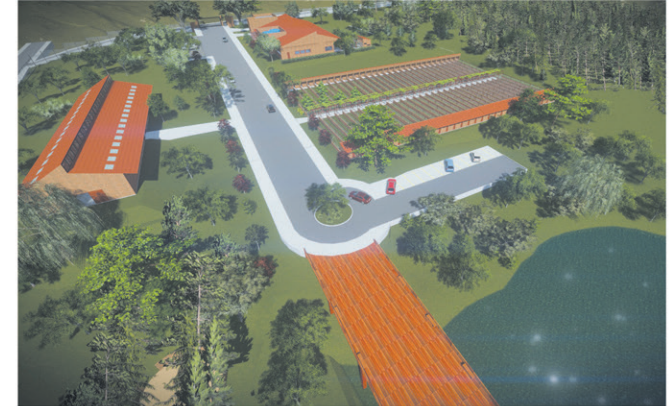

03 VISTA DE PÁSSARO



04 VISTA CUL-DE-SAC



05 VISTA DA ENTRADA



06 VISTA DECK



07 VISTA CANIL E CLÍNICA



08 CLÍNICA VETERINÁRIA



09 INTERIOR COCHEIRA