



CASA DO ESTUDANTE CORTE AA

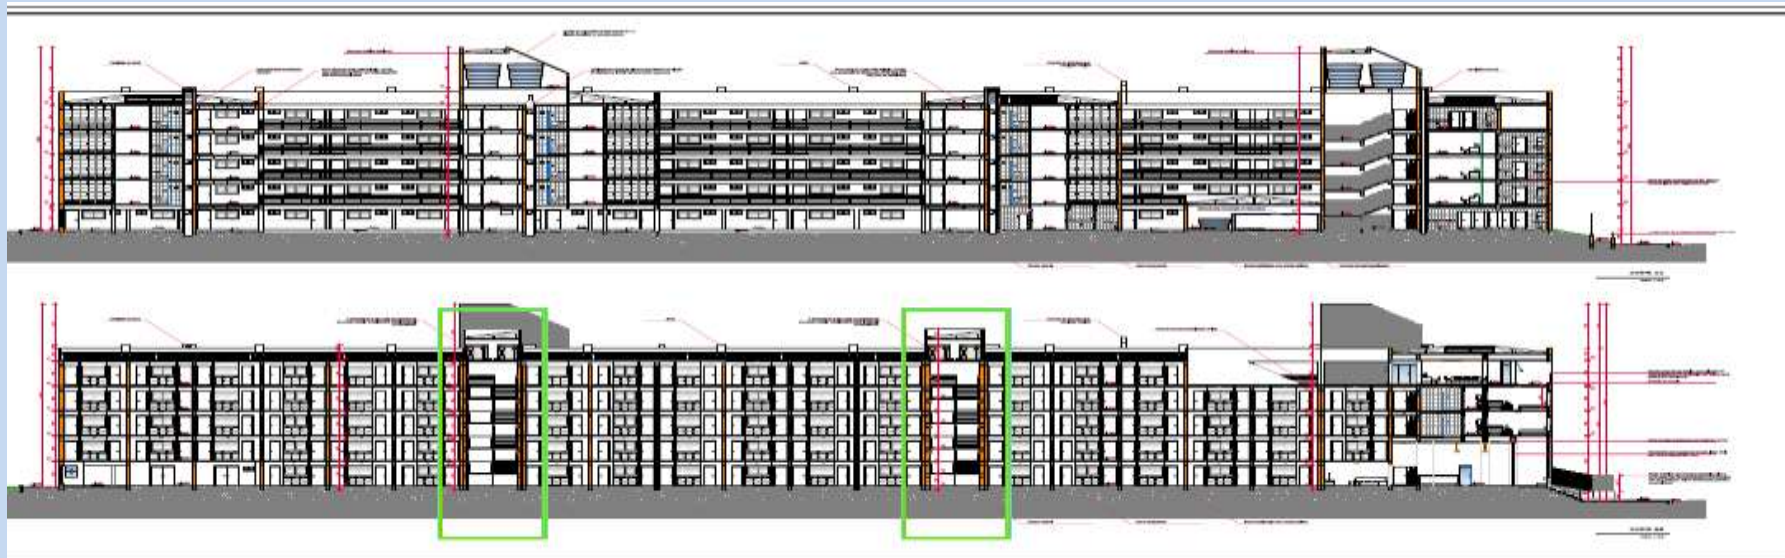

CASA DO ESTUDANTE CORTE CC E FACHADA NORTE

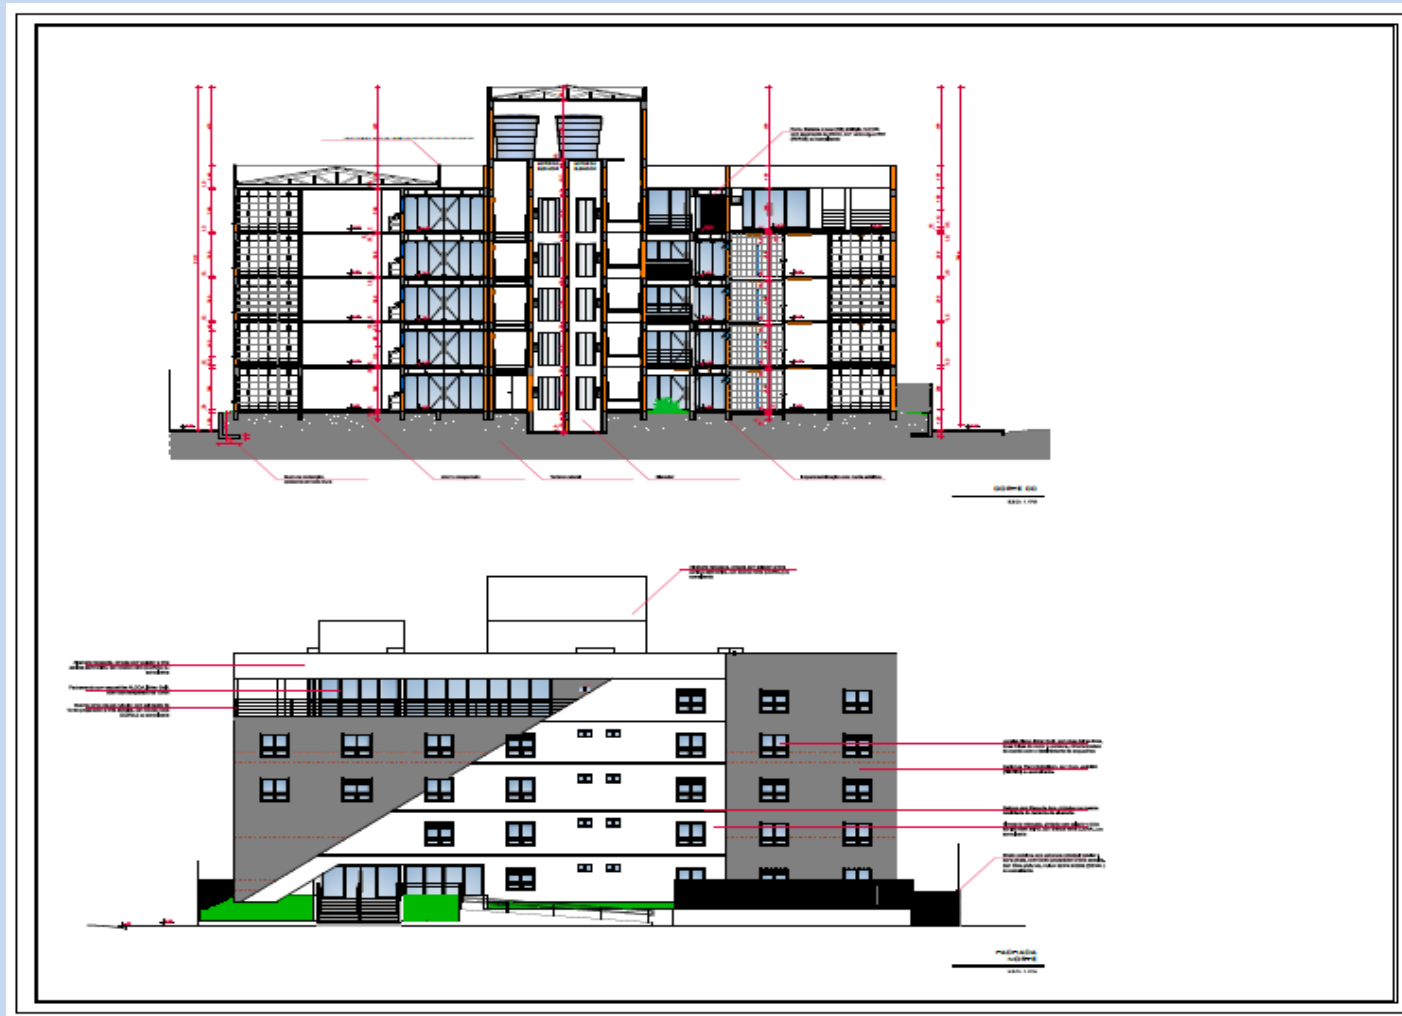


CASA DO ESTUDANTE FACHADA LESTE E FACHADA SUL




CASA DO ESTUDANTE FACHADA OESTE



CASA DO ESTUDANTE PAVIMENTO TÉRREO

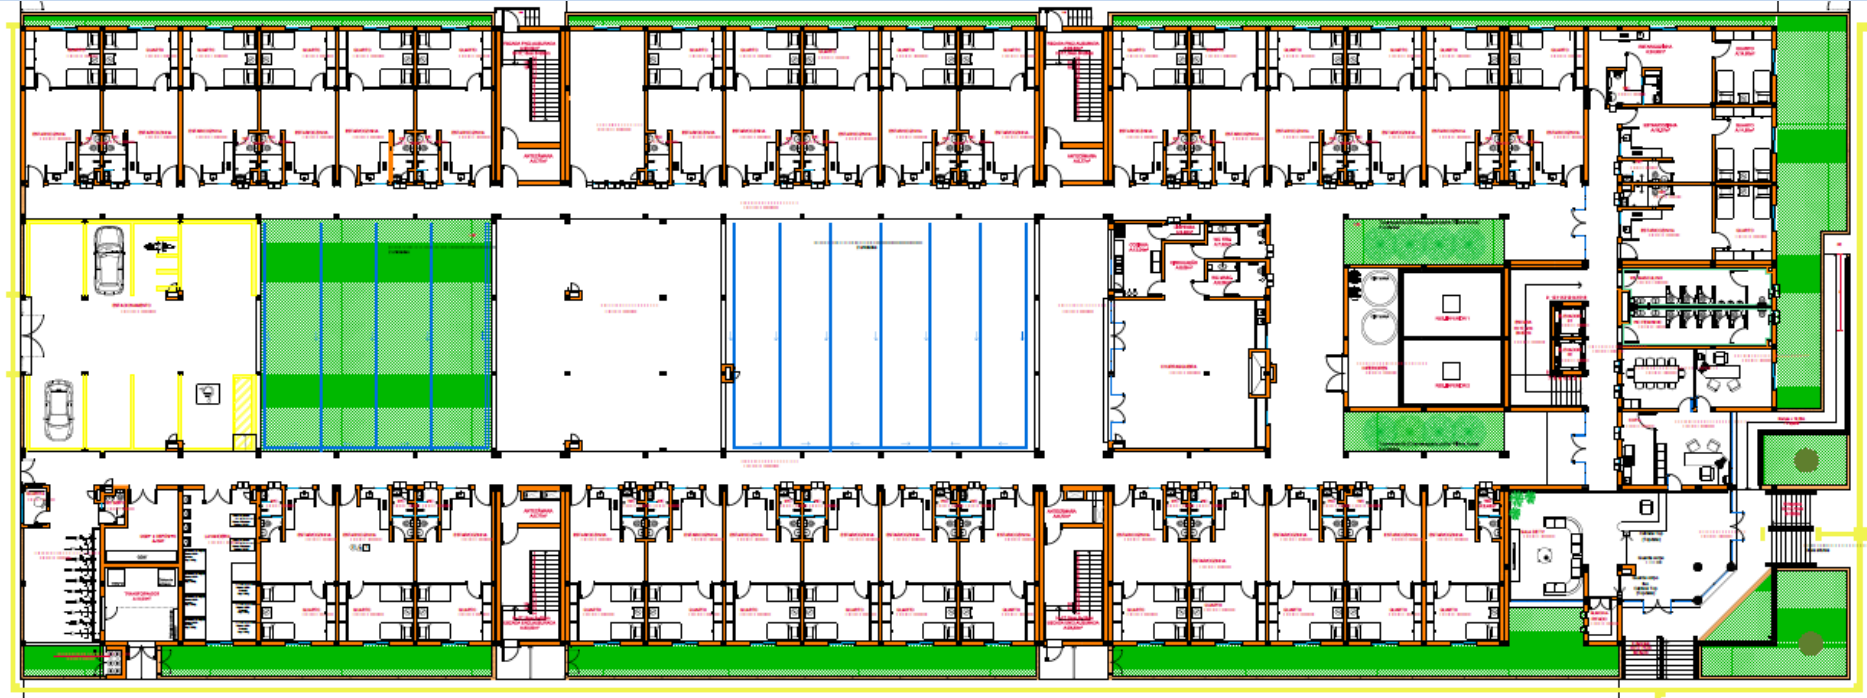

CASA DO ESTUDANTE PLANTA BAIXA DO 1º PAVIMENTO

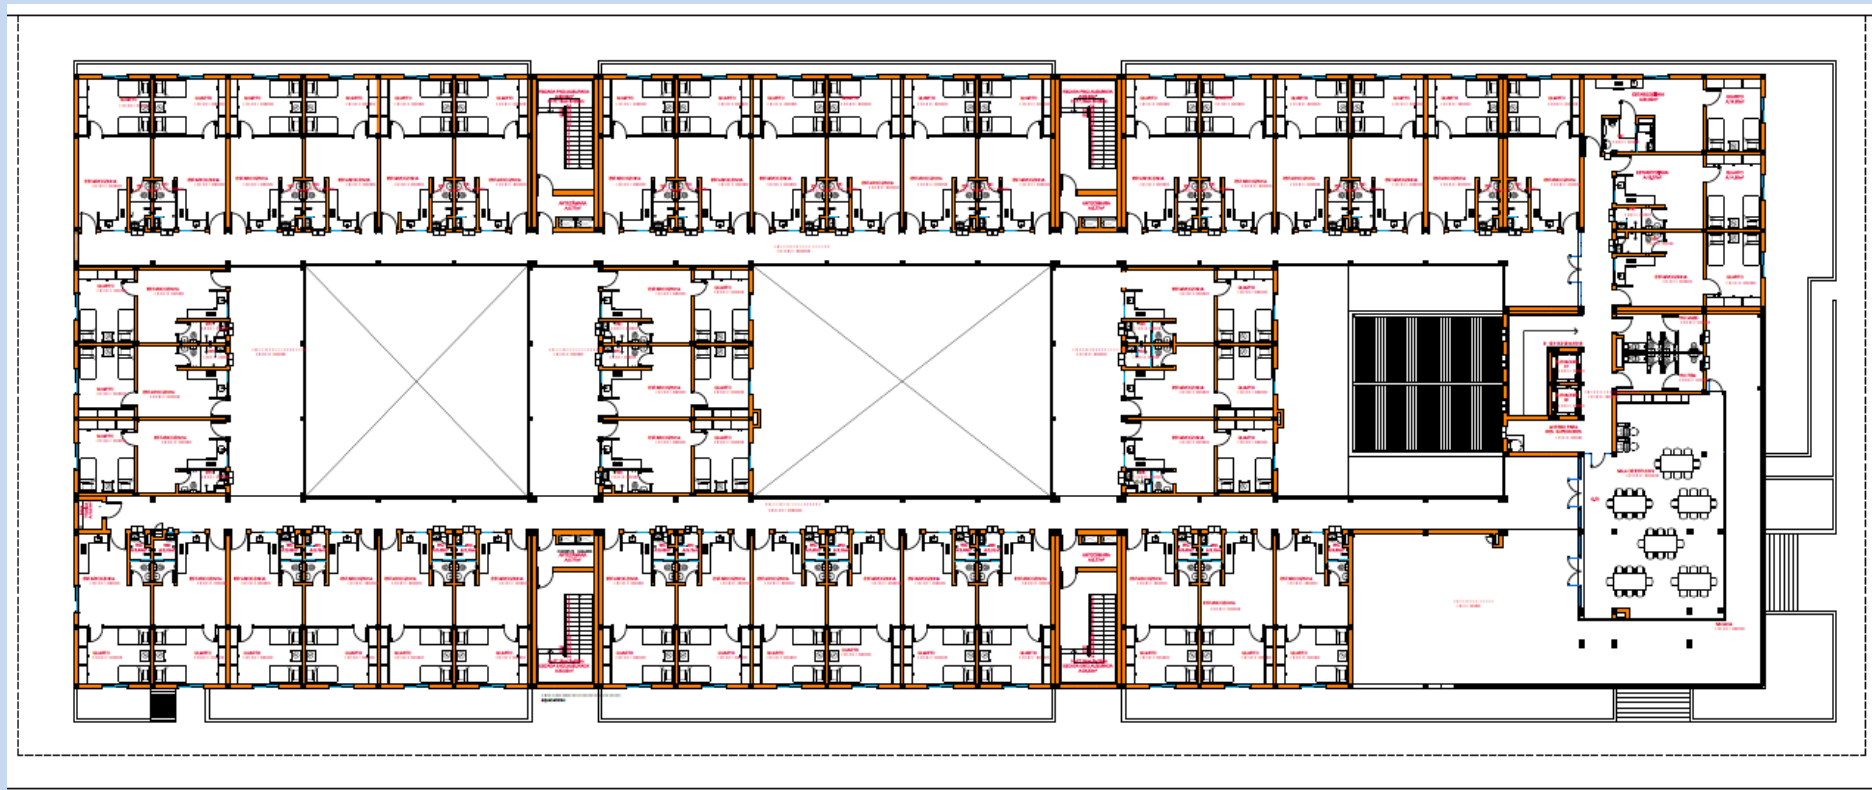

CASA DO ESTUDANTE 5º PAVIMENTO

